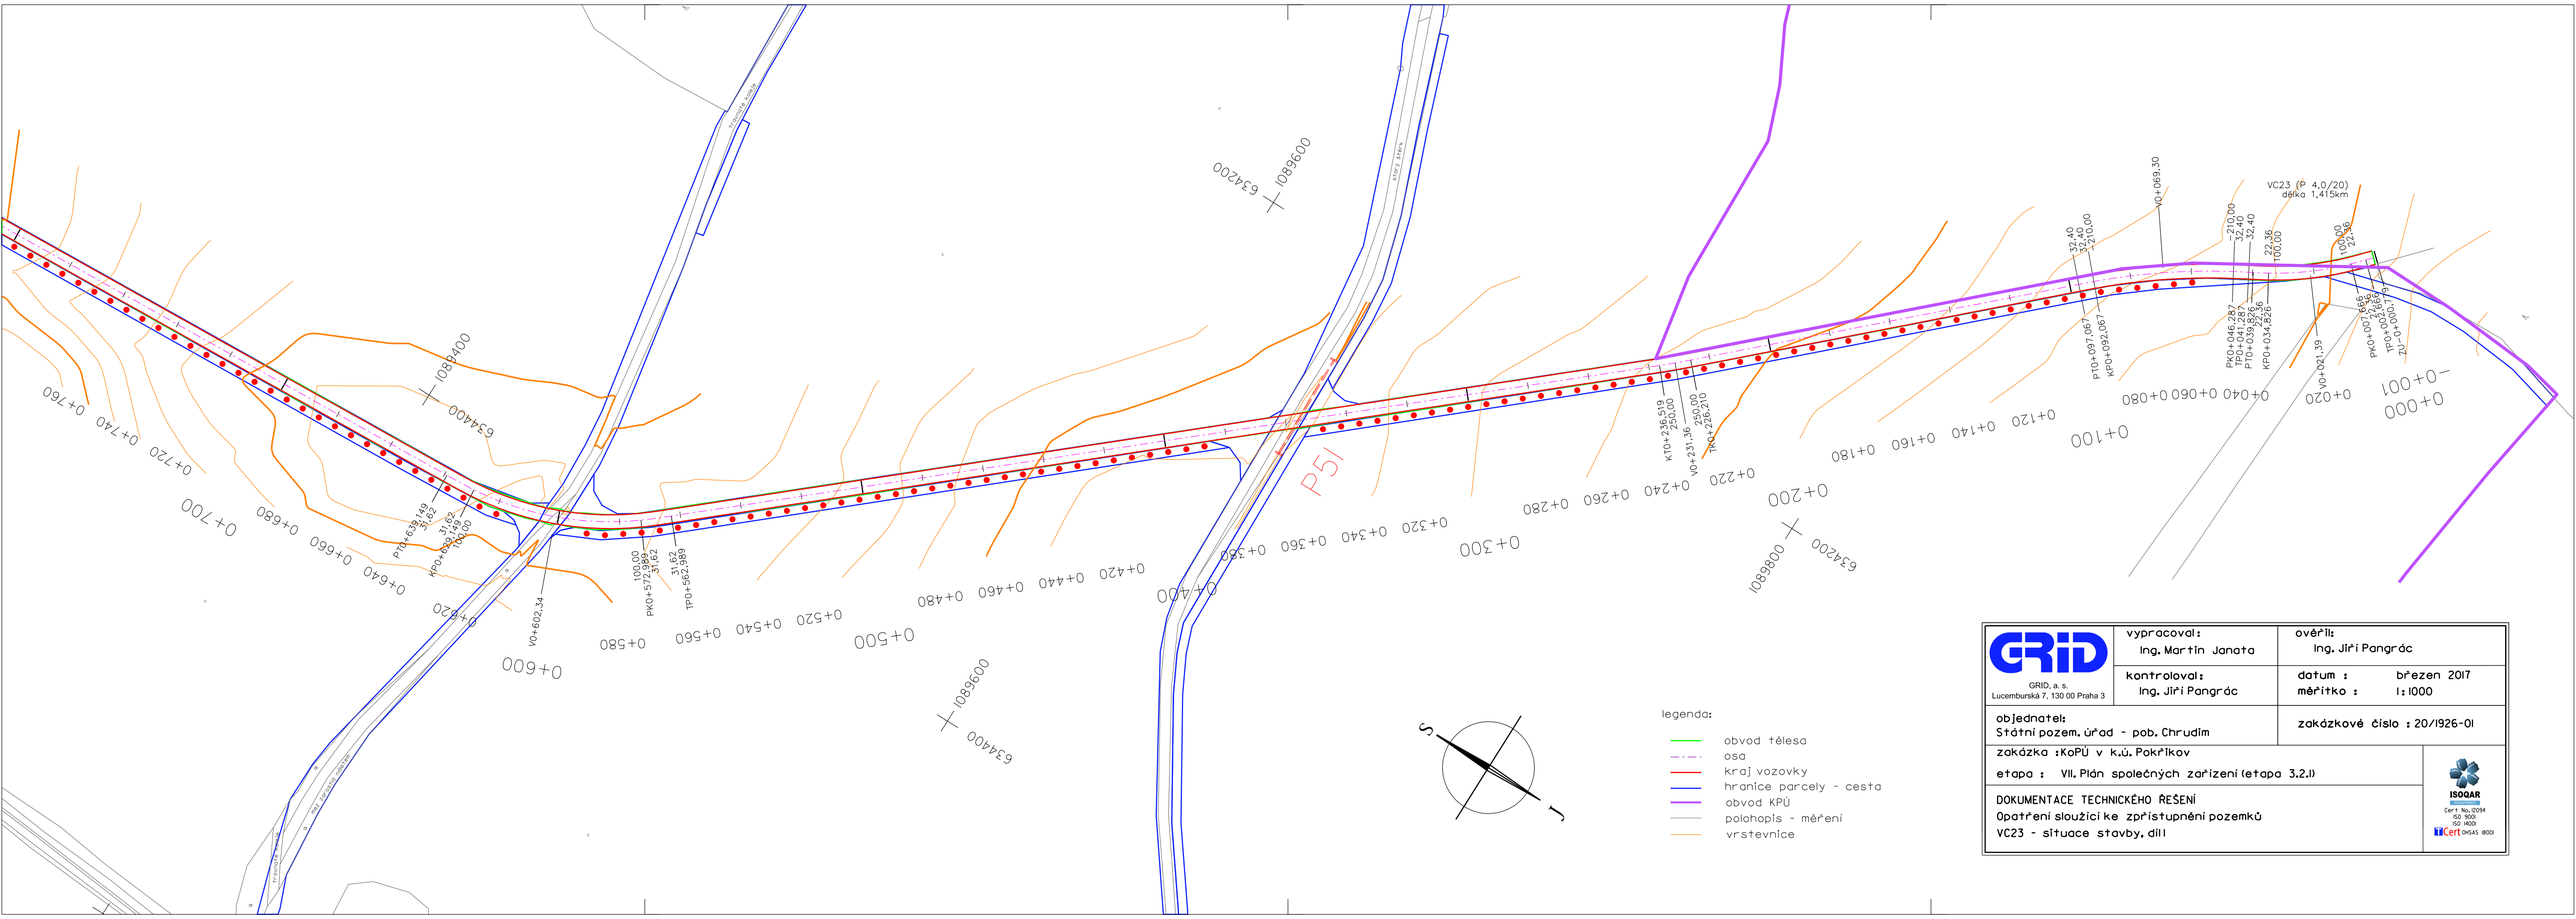

legenda:

- obvod tělesa
- osa
- kraj vozovky
- hranice parcely - cesta
- obvod KPÚ
- polohopis - měření
- vrstevnice

GRID, a. s. Lucemburská 7, 130 00 Praha 3	vypracoval: Ing. Martin Janata	ověřil: Ing. Jiří Pangrác
	kontroloval: Ing. Jiří Pangrác	datum : březen 2017 měřítko : 1:1000
objednatel: Státní pozem. úřad - pob. Chrudim		zakázkové číslo : 20/1926-01
zakázka : KoPÚ v k.ú. Pokřikov etapa : VII. Plán společných zařízení (etapa 3.2.1)		
DOKUMENTACE TECHNICKÉHO ŘEŠENÍ Opatření sloužící ke zpřístupnění pozemků VC23 - situace stavby, díl I		ISOQAR Cert No.:0094 ISO 9001 ISO 14001 ITCert OHSAS 18001