



VZOROVÝ VÝKRES PROPUSTKU

PODÉLNÝ ŘEZ M 1:50

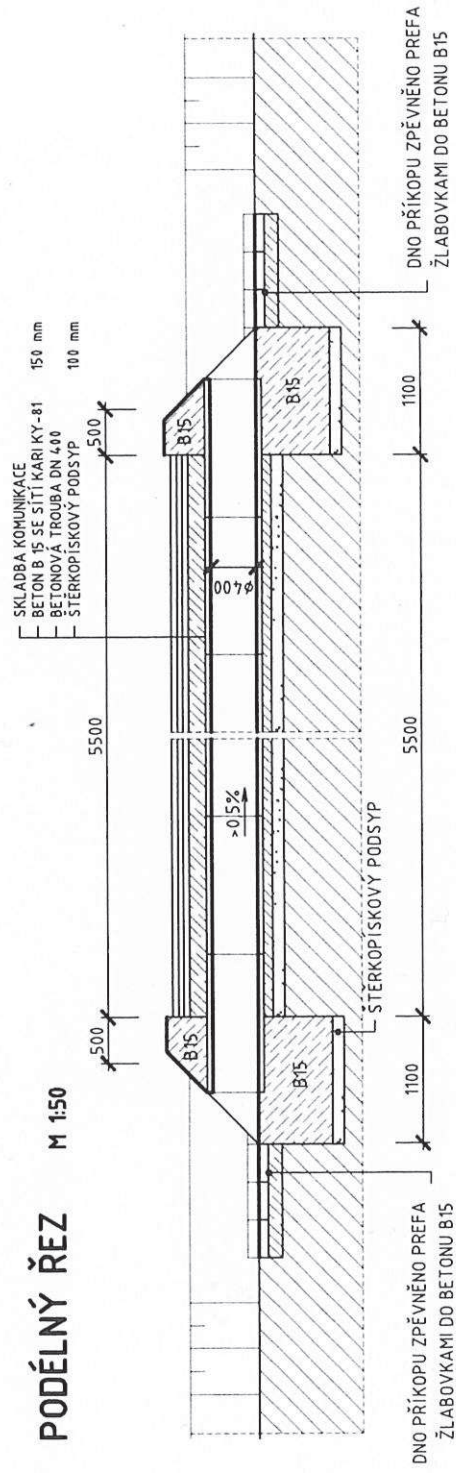

PODÉLNÝ ŘEZ M 1:50

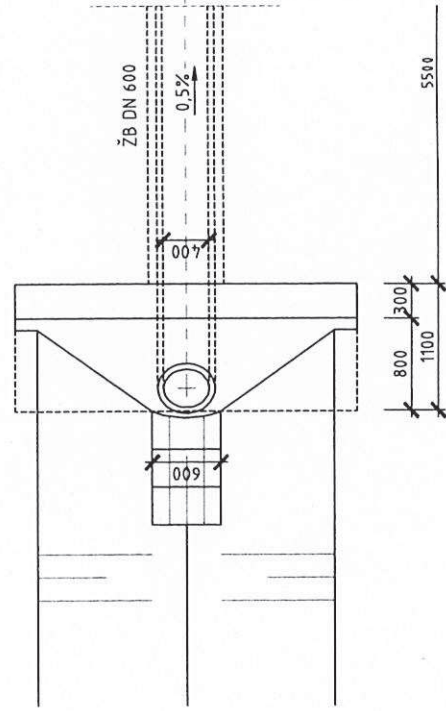

PŘÍČNÝ ŘEZ M 1:50

