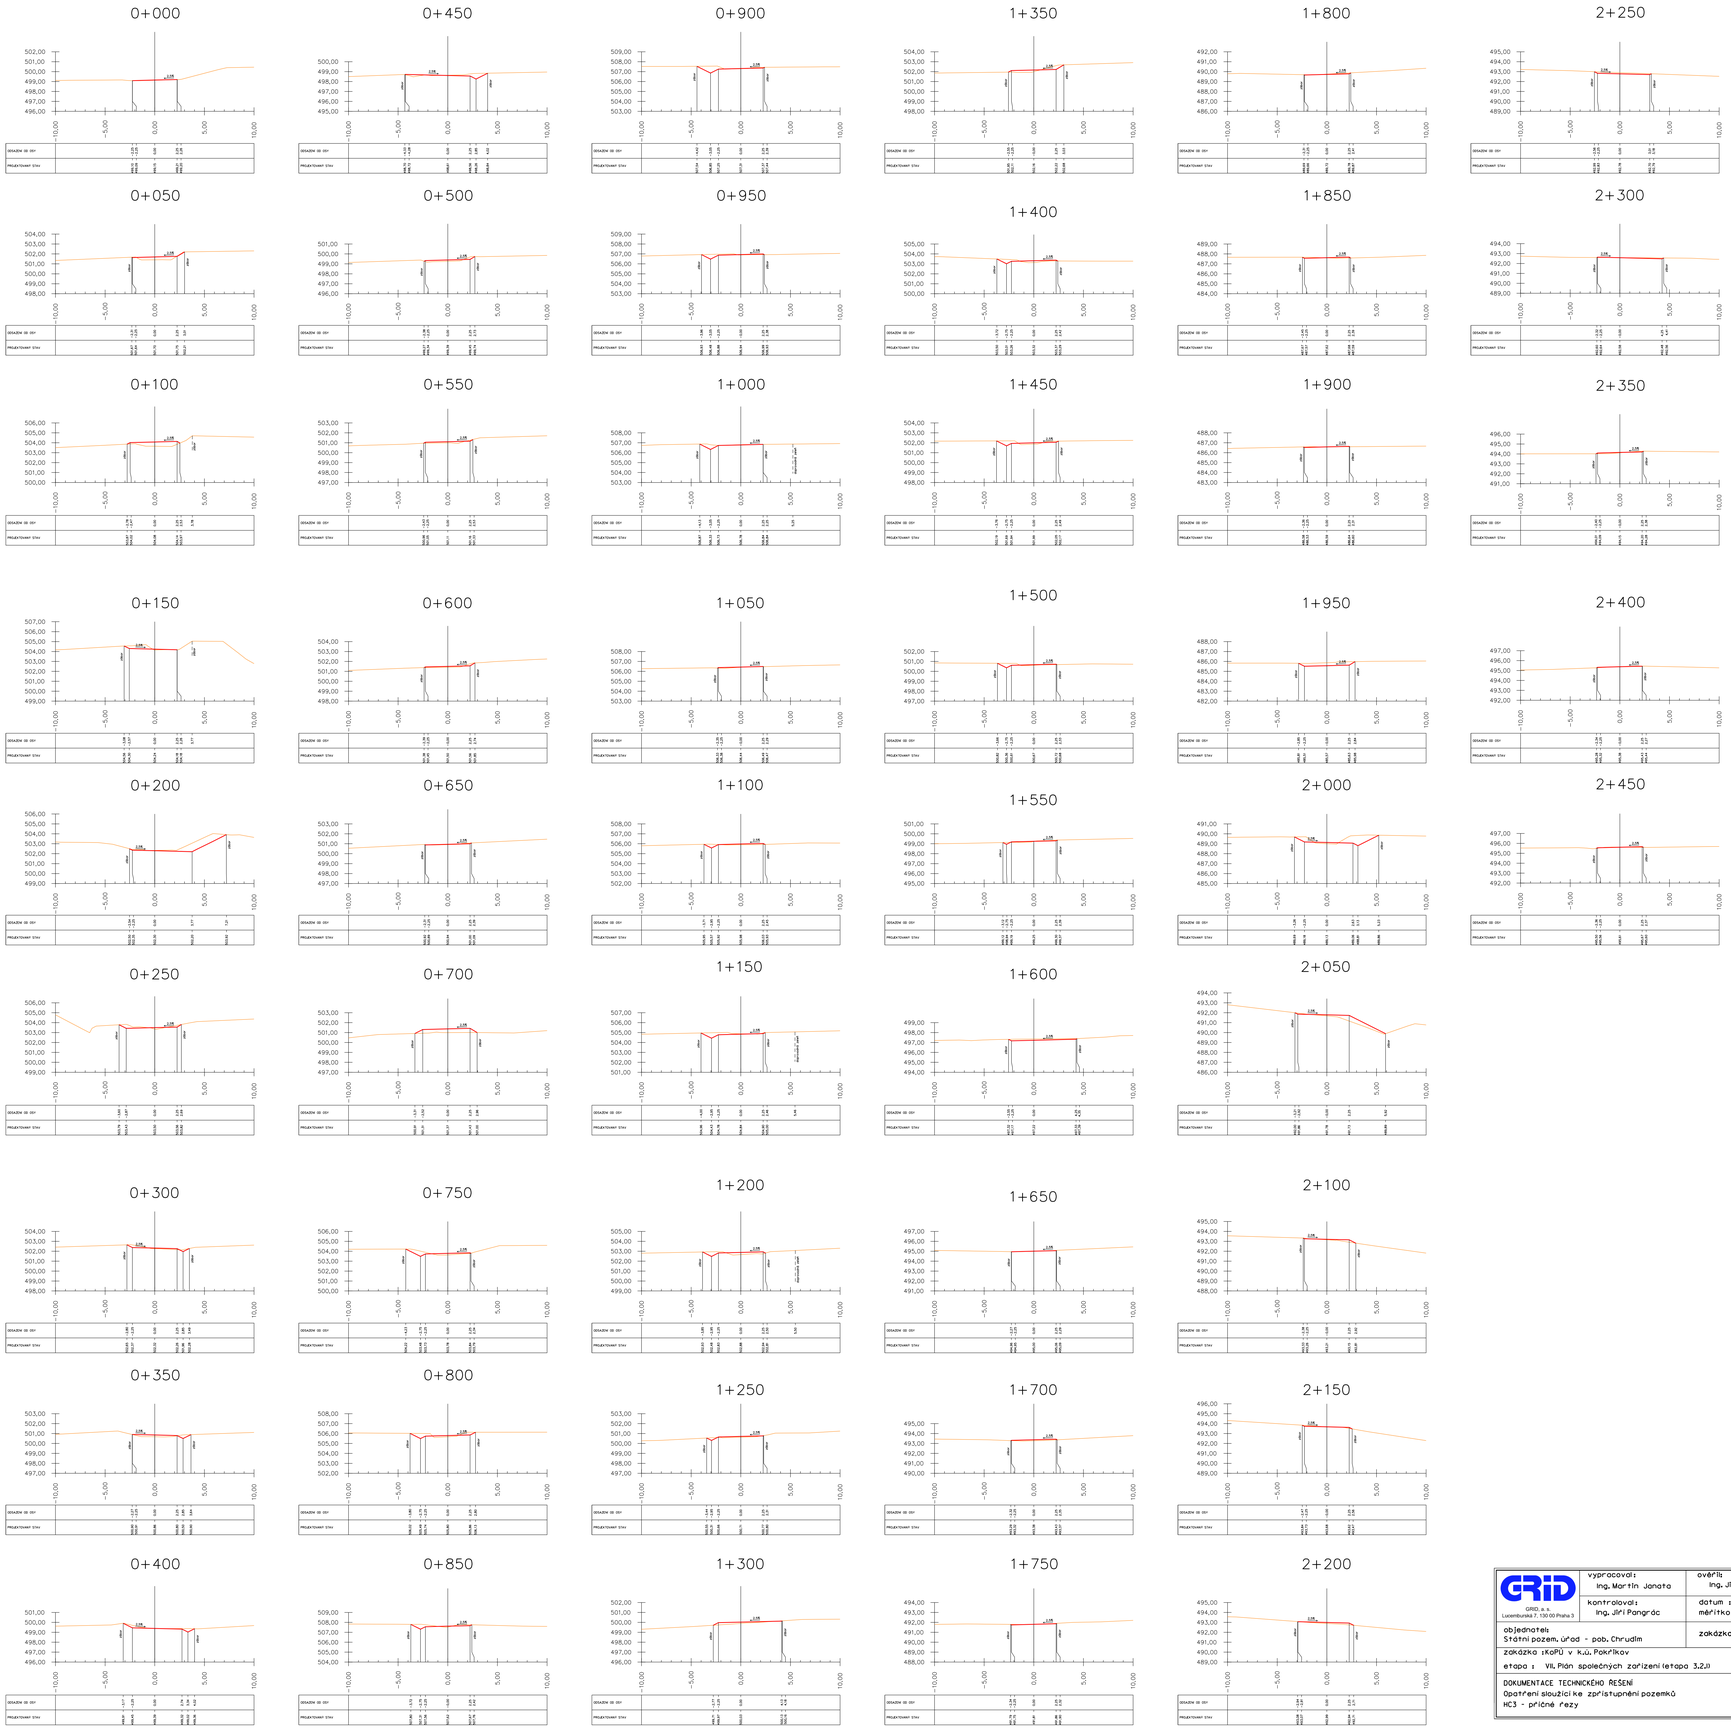

GRID GRID, a. s. Lucemburská 7, 130 00 Praha 3	vypracoval: Ing. Martin Janata	ověřil: Ing. Jiří Pangrác
	kontroloval: Ing. Jiří Pangrác	datum : březen 2017 měřítko : 1:200
objednatel: Státní pozem. úřad - pob. Chrudim		zakázkové číslo : 20/1926-01
zakázka :KoPÚ v k.ú. Pokřikov etapa : VII. Plán společných zařízení (etapa 3.2.1)		
DOKUMENTACE TECHNICKÉHO ŘEŠENÍ Opatření sloužící ke zpřístupnění pozemků HC3 - příčné řezy		ISOGAR Cert. No. 12014 ISO 9001 ISO 14001 CERT. No. 14001