


PŮDORYS
1:50

1:50

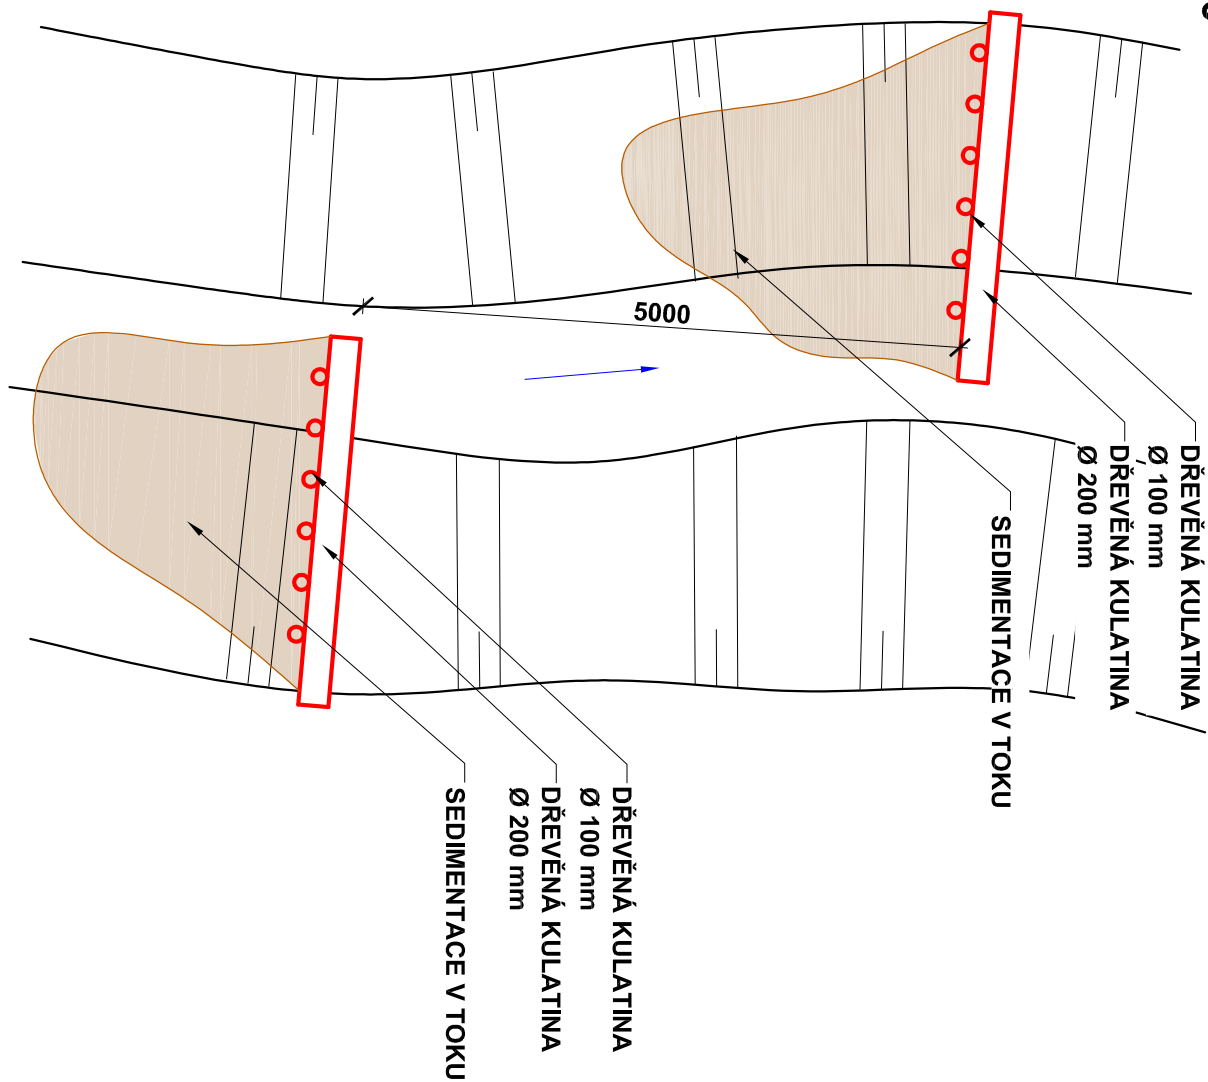


ŘEZ 2
1:50

— DŘEVĚNÁ KULATINA
Ø 100 mm


— DŘEVĚNÁ KULATINA

1:50

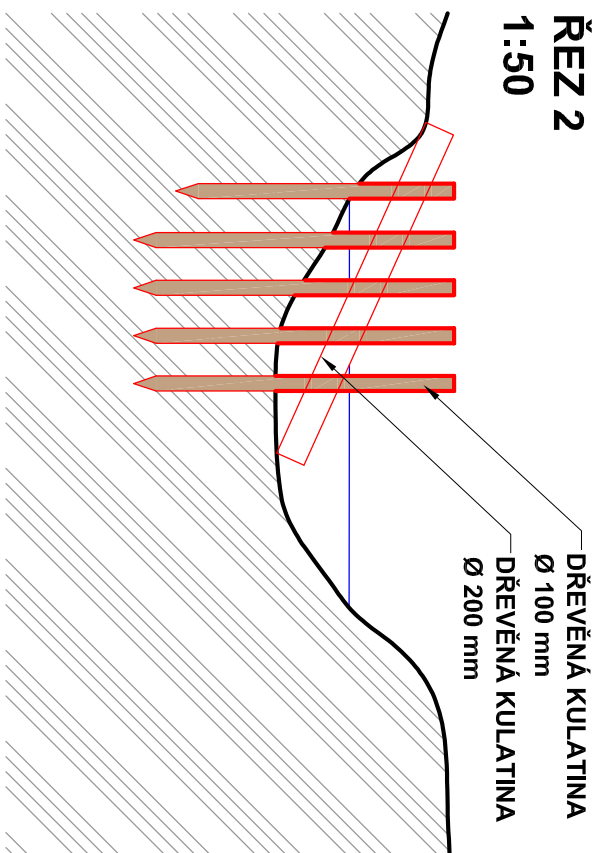


PODÉLNÝ ŘEZ
VYMĚLČENÍM 1:25

VYMELCENIM 1:25

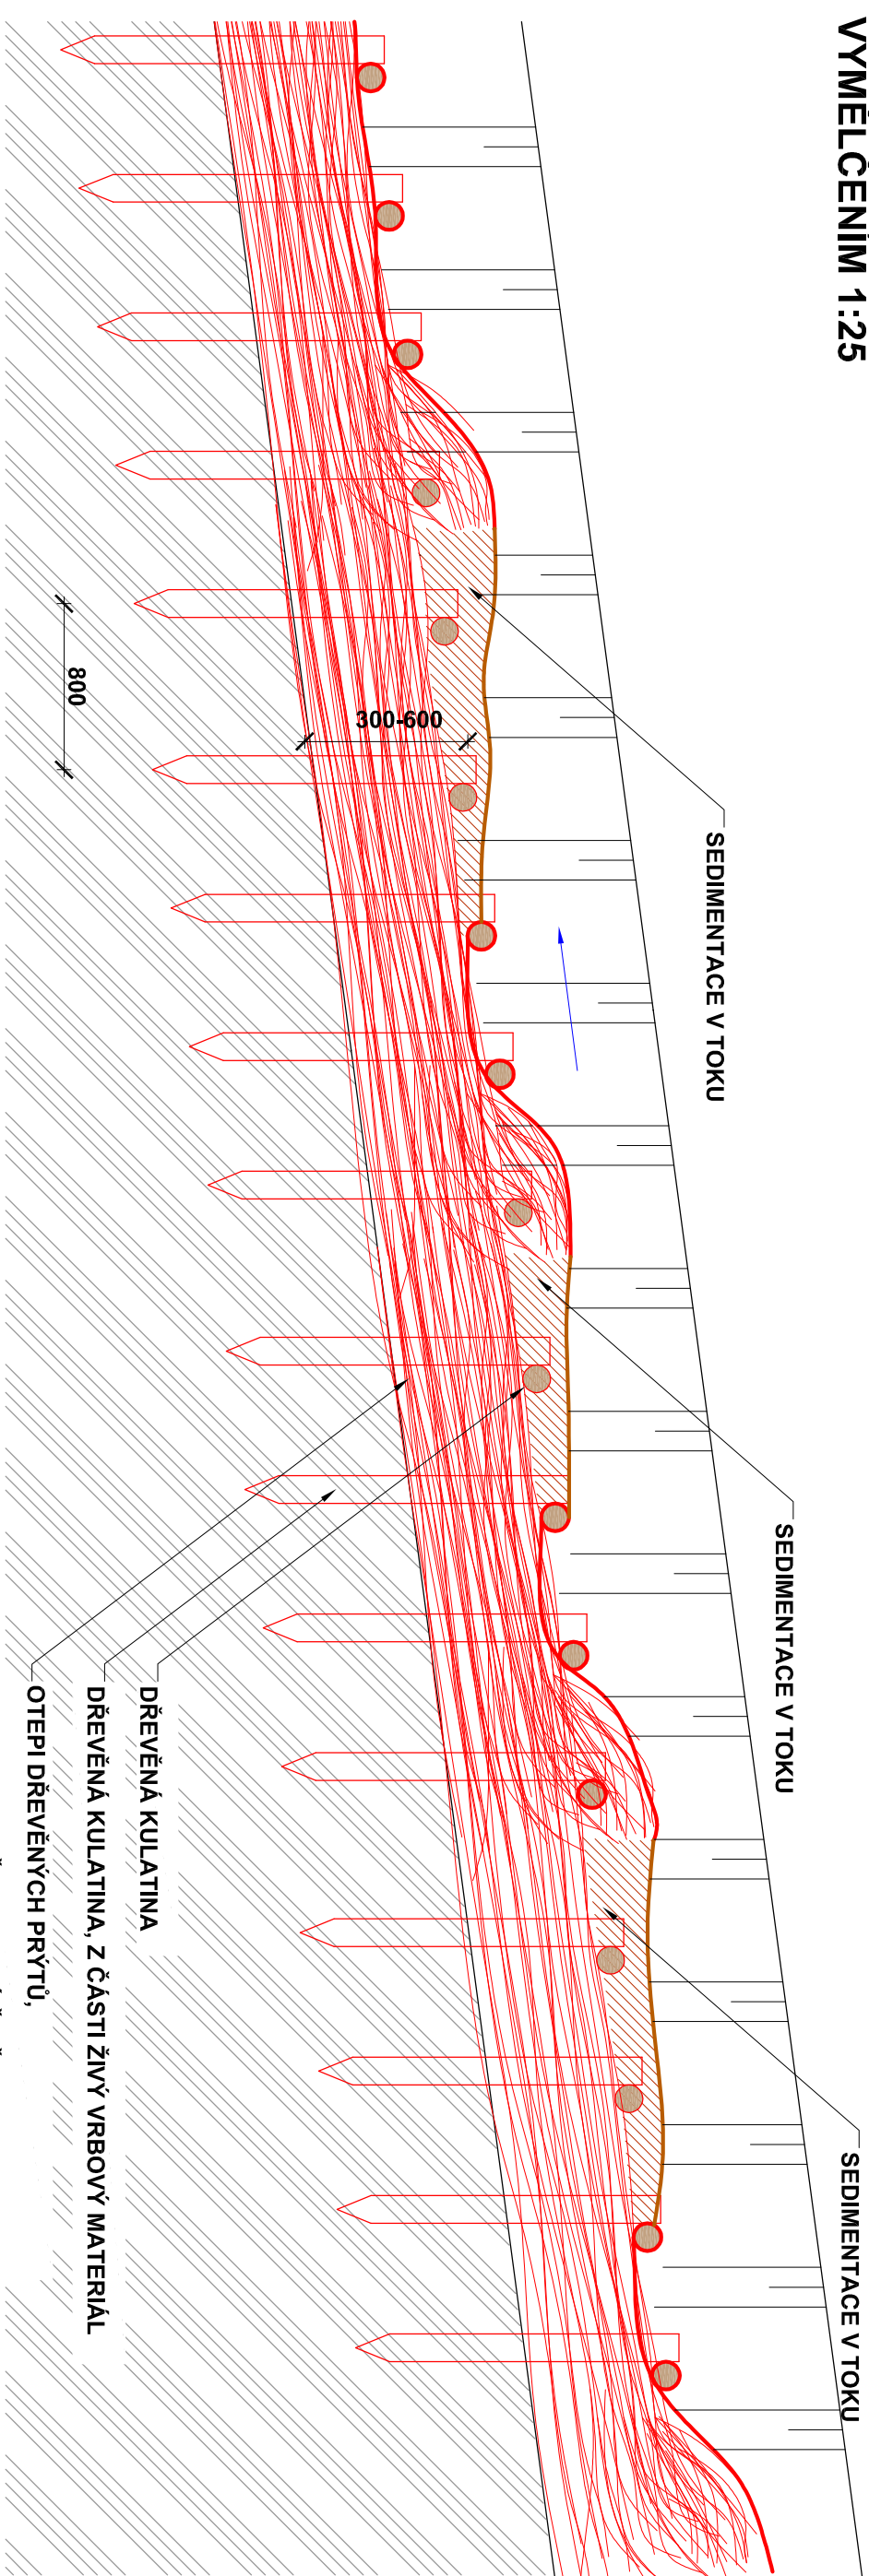

PŘÍČNÝ ŘEZ VYMĚLČENÍM 1:25

1:25

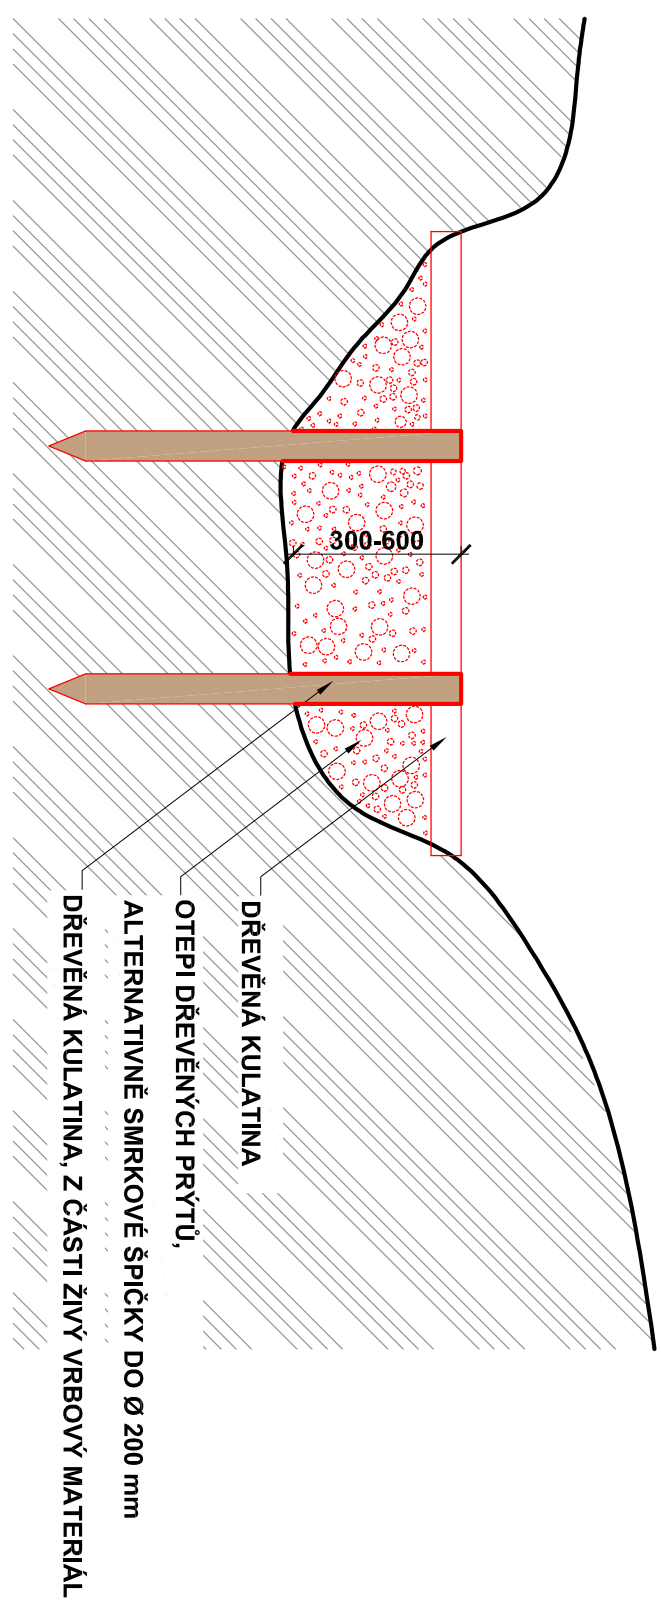[illegible]