TŮŇ S MOKRADEM

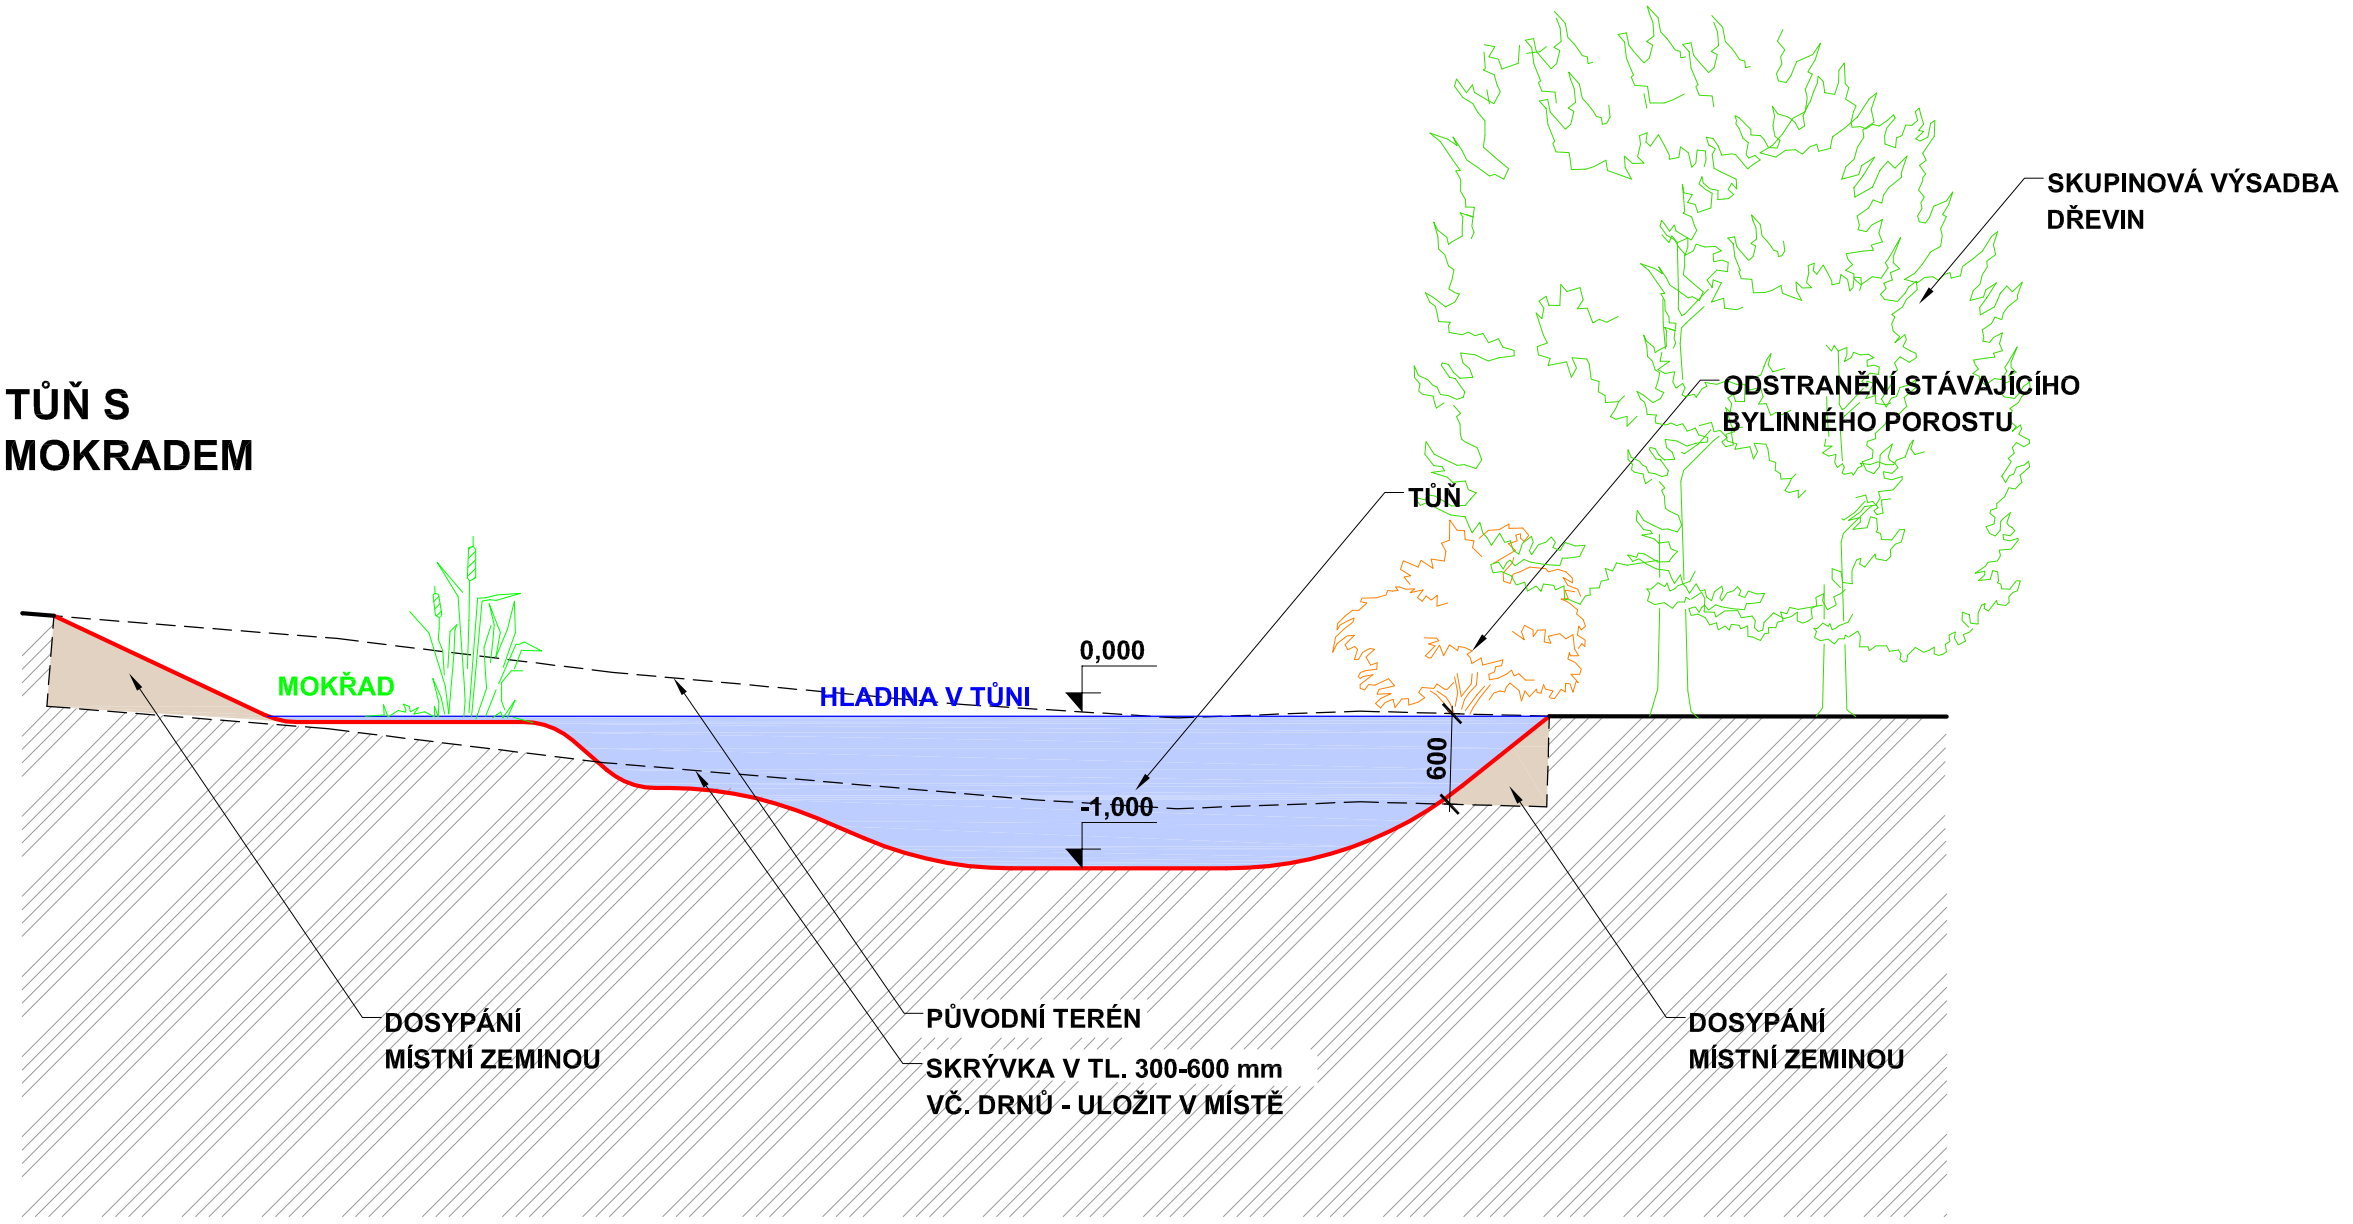

Revize	Datum	Změna

GRID a.s.

ADRESA: Lucemburská 7, 130 00 Praha 3
VEDOUCÍ PROJEKTU: ING. MARTIN JANATA

ZAKÁZKA:
KOMPLEXNÍ POZEMKOVÉ ÚPRAVY V K.Ú.POKŘIKOV
ETAPA 2.1: PLÁN SPOLEČNÝCH ZAŘÍZENÍ

OBSAH:
TŮNĚ A MOKŘADY

formát A4:	2
stupeň:	KPÚ
datum:	02/2017
měřítko:	
arch. č.:	

03 paré

OBJEDNATEL: SPÚ - KRAJSKÝ POZEMKOVÝ ÚŘAD PRO PARDUBICKÝ KRAJ, P. CHRUDIM, PODĚBRADOVA 909, 537 01 CHRUDIM

ZHOTOVITEL: **VODOPLAN s.r.o., Sokolovská 41, 323 00 Plzeň** www.vodoplan.cz
společnost zapsána v OŘ Krajským soudem v Plzni, oddíl C, vložka 29314

Ing. MARTIN KEJHA autorizovaný inženýr pro vodohospodářské stavby ČKAIT - 0209539