



Vzorový příčný řez HC3a, kategorie P 4,5/30 - jednopruhová
km 0,000 - 0,700

12 - KM 0.22000

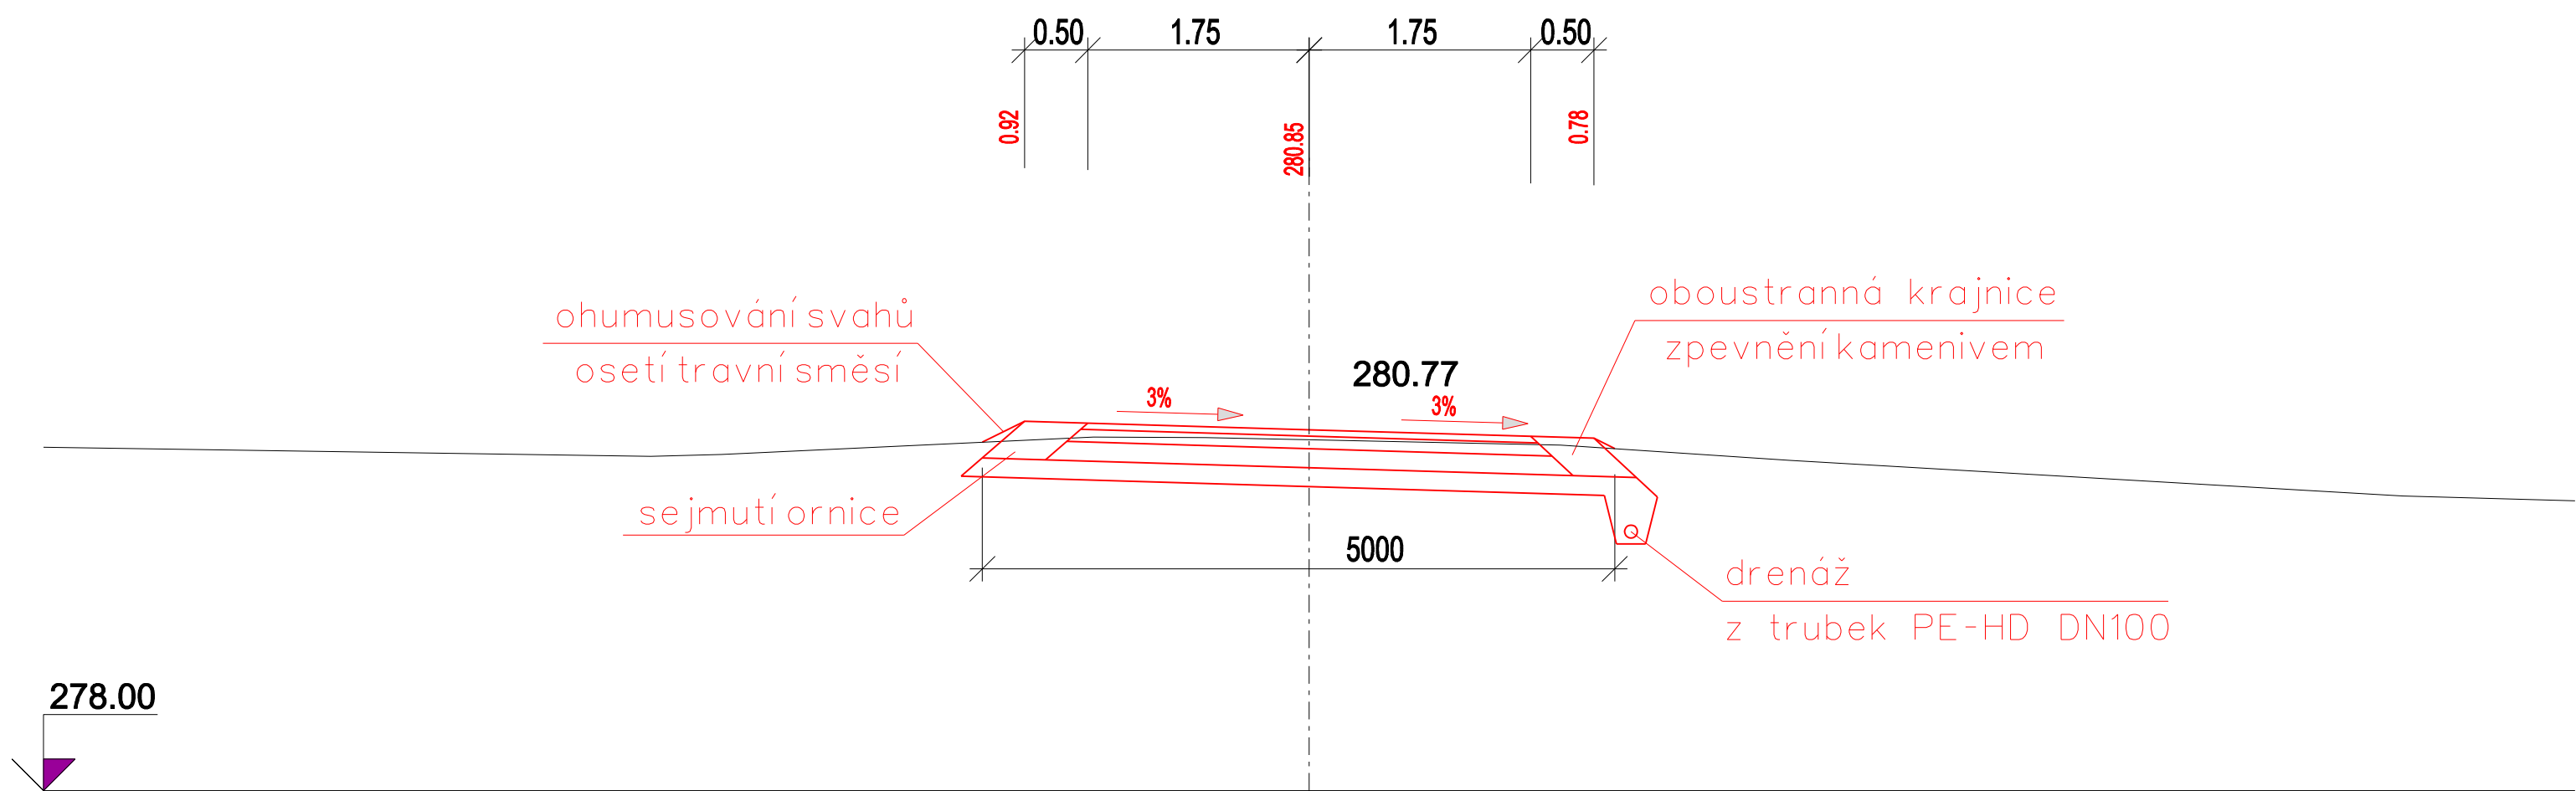

- asfaltový beton (ACO 16), tl. 50 mm (ČSN 73 6121, ČSN EN 13 108-1)
- R-materiál, tl. 100 mm (dle TP 208)
- štěrkodrt, tl. 150 mm (ČSN 73 6126-1)
- mechanicky zpevněná zemina, tl. 150 mm (ČSN 73 6126-1)
- celková tloušťka 450 mm

(Modul přetvárnosti $E_{def,2} = 45 \text{ MPa}$)

Vyhotovil: Ing. Michal Brokl, Petra Guldová			
Obec: Jeseník nad Odrou	Katastrální území: Jeseník nad Odrou		
Investor: Státní pozemkový úřad - Pobočka Nový Jičín			
KoPÚ Jeseník nad Odrou		Číslo zakázky:	646
		Datum:	IV/2015
		Souřad. systém:	-
		Výšk. systém:	-
Plán společných zařízení Vzorový příčný řez HC3a		Měřítko: 1: 500	