


POHLED SHORA 1:200

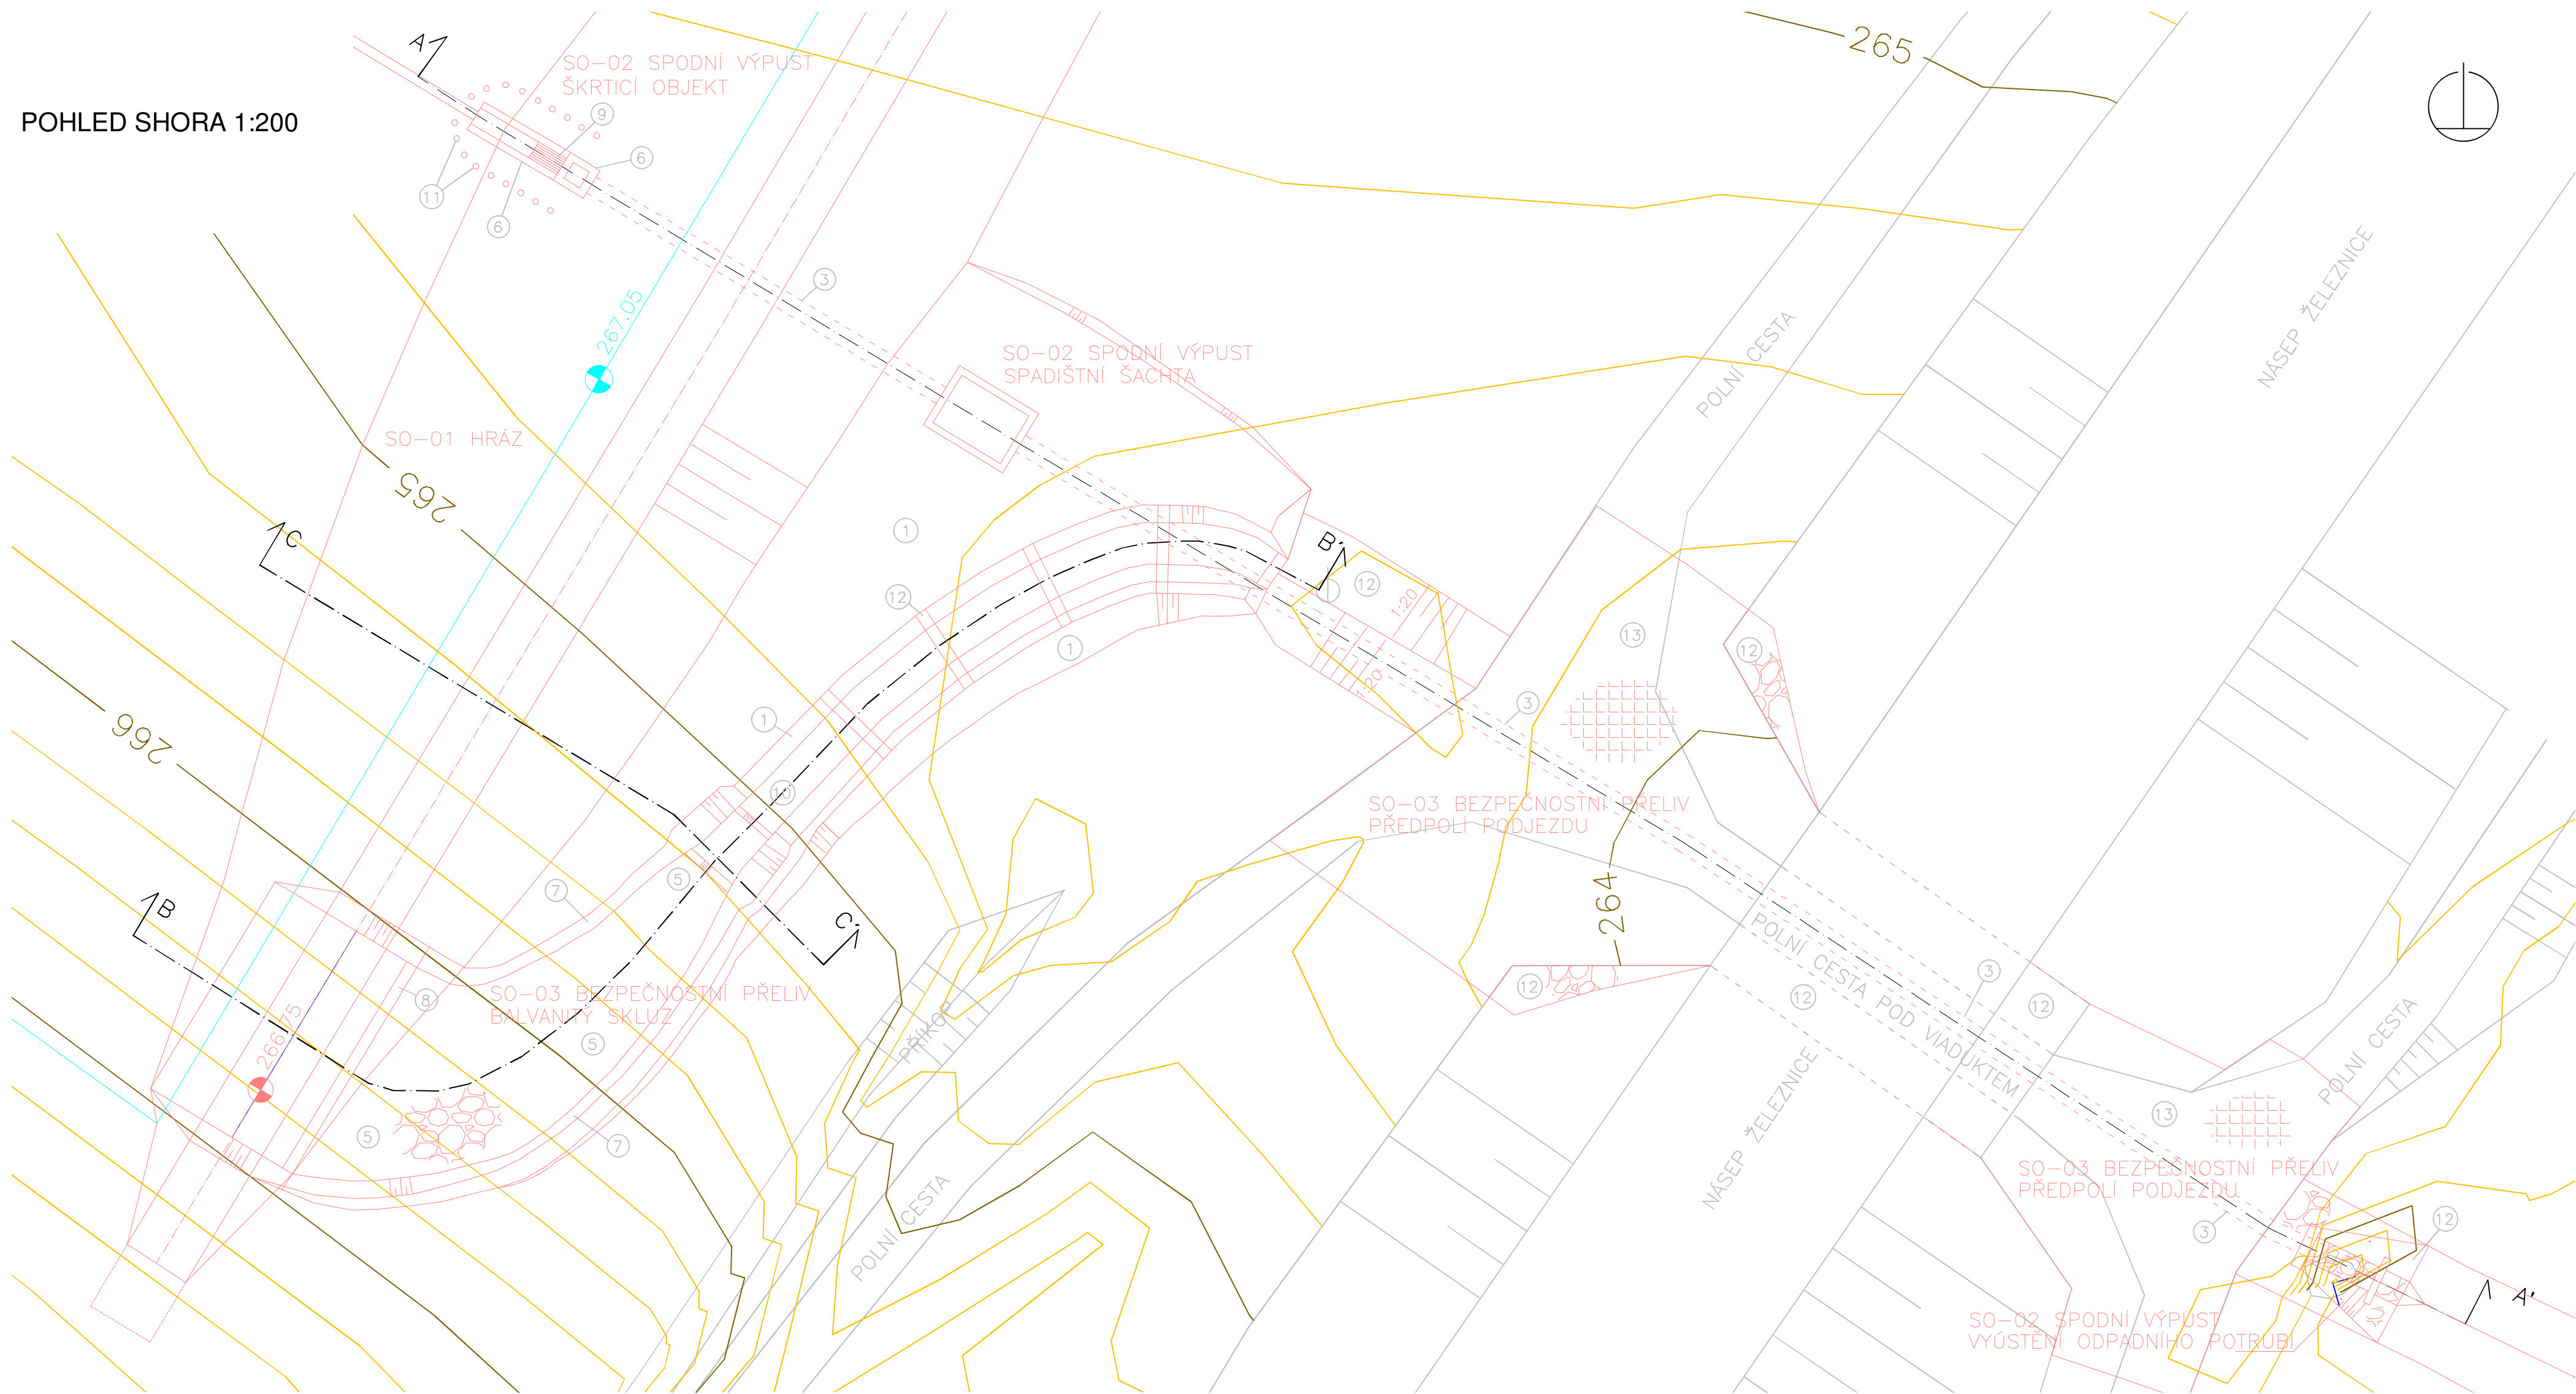


LEGENDA:


- 1 – HUTNĚNÝ NÁSYP
- 2 – PODKLADNÍ BETON
- 3 – ŽELEZOBETONOVÉ TROUBY DN800
- 4 – ŠKRTICÍ PROFIL DN400
- 5 – KAMENNÁ ROVNANINA S VYKLINOVÁNÍM SPÁR A ROZRAŽEČI
- 6 – ŽELEZOVÝ BETON S VÝZTUŽÍ
- 7 – KAMENNÁ ROVNANINA S VYKLINOVÁNÍM SPÁR
- 8 – PROSTÝ BETON
- 9 – JEMNÉ ČESLE
- 10 – OHUMUSOVÁNÍ S OSETÍM
- 11 – HRUBÉ ČESLE
- 12 – KAMENNÁ ROVNANINA S PROSYPÁNÍM ZEMINOU
- 13 – KAMENNÝ ŠTĚT
- 14 – OCELOVÉ ZÁBRADLÍ
- 15 – KOKOSOVÁ GEOTEXTILIE
- 16 – KAMENNÁ DLAŽBA DO BETONU

- SO-01 HRÁZ
- SO-02 SPODNÍ VÝPUST: VÝPUSTNÝ OBJEKT
ODPADNÍ KORYTO
SPADIŠTNÍ ŠACHTA
VÝUSTĚNÍ ODPADNÍHO KORYTA
ÚPRAVA ODPADNÍHO KORYTA
- SO-03 BEZPEČNOSTNÍ PŘELIV: BALVANITÝ SKLUZ
PŘEDPOLÍ PODJEZDU
- SO-04 ÚPRAVY V ZATOPĚ: ZEMNÍK
SEDIMENTAČNÍ TŮŇ
ODVODNĚNÍ ZATOPY
- SO-05 VEGETAČNÍ ÚPRAVY
- SO-06 PŘELOŽKA VODOVODU: PŘELOŽKA VODOVODNÍHO POTRUBÍ
PŘELOŽKA ŠACHTY


SO-02 SPODNÍ VÝPUST
PODÉLNÝ ŘEZ A-A' 1:100

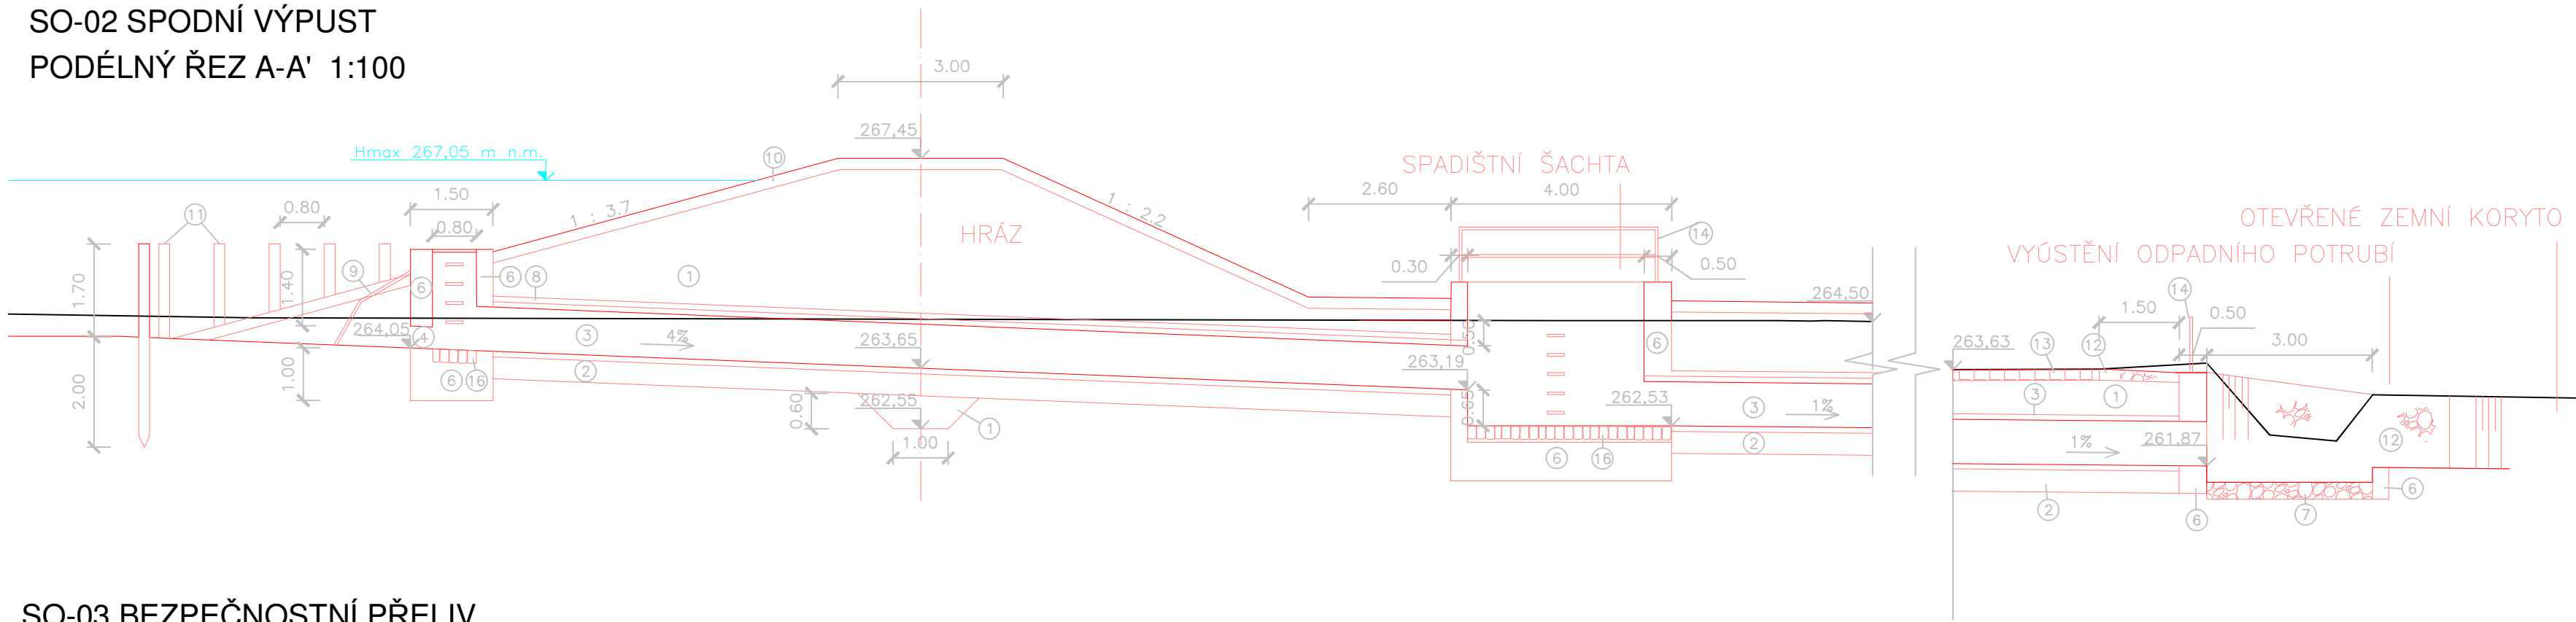

SO-01 HRÁZ, SO-03 BEZPEČNOSTNÍ PŘELIV
PŘÍČNÝ ŘEZ C-C' 1:100

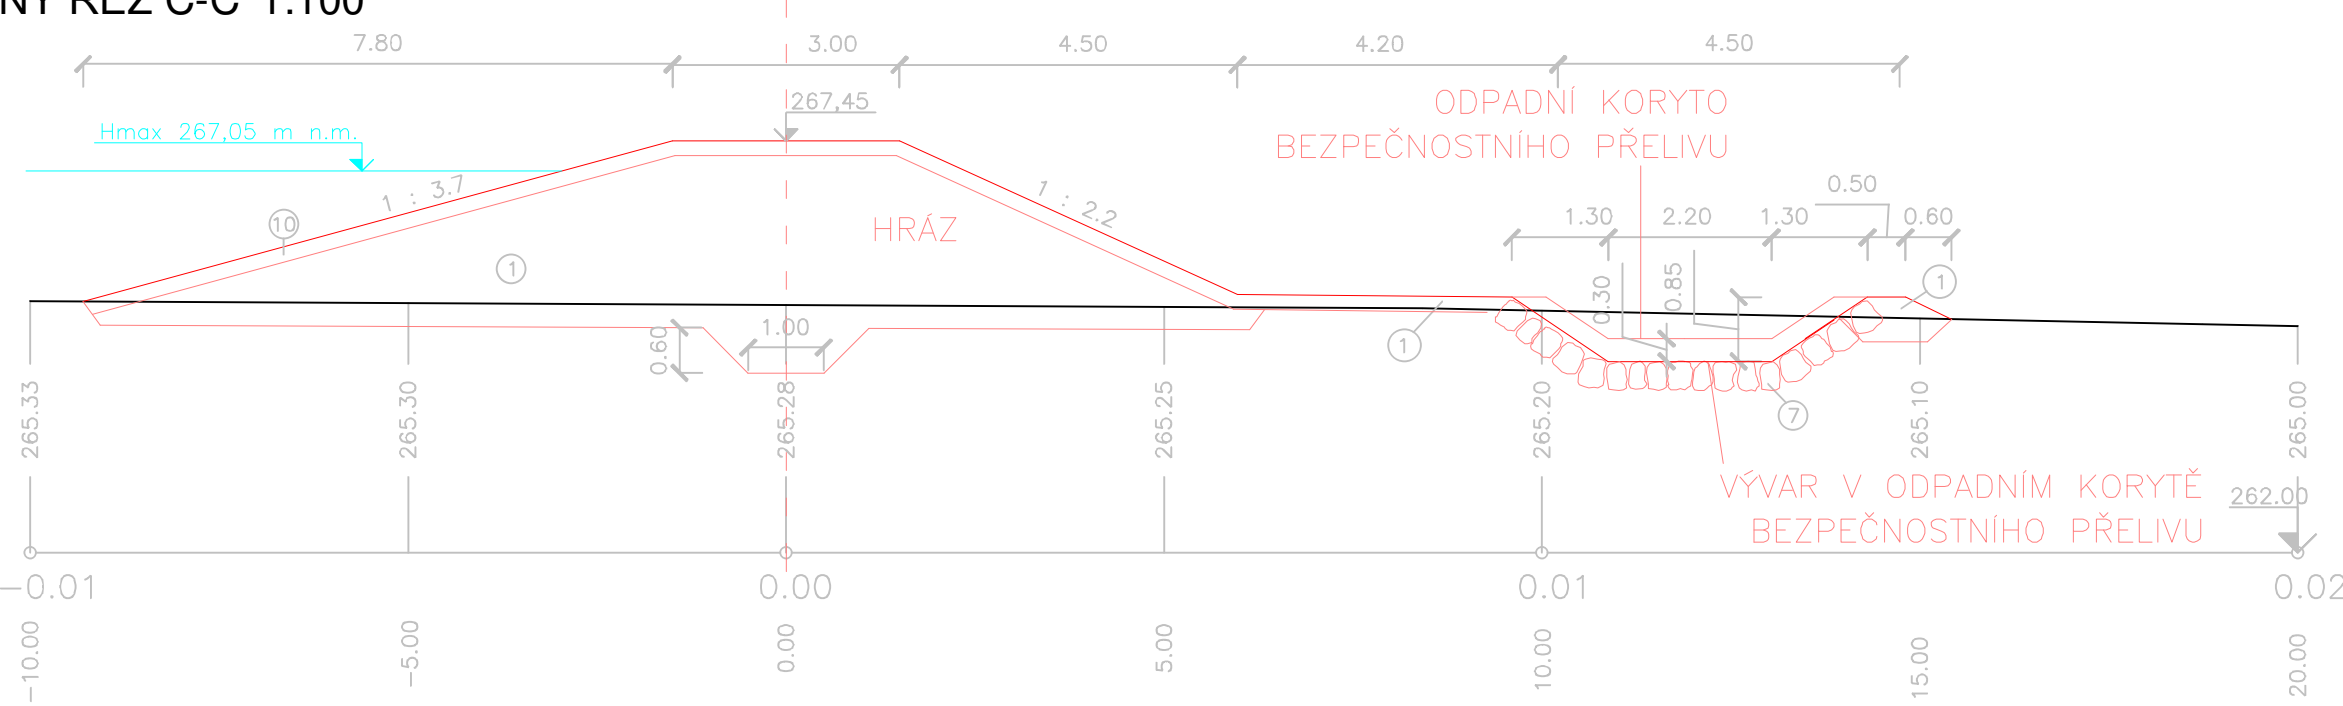

SO-03 BEZPEČNOSTNÍ PŘELIV
PODÉLNÝ ŘEZ B-B' 1:100

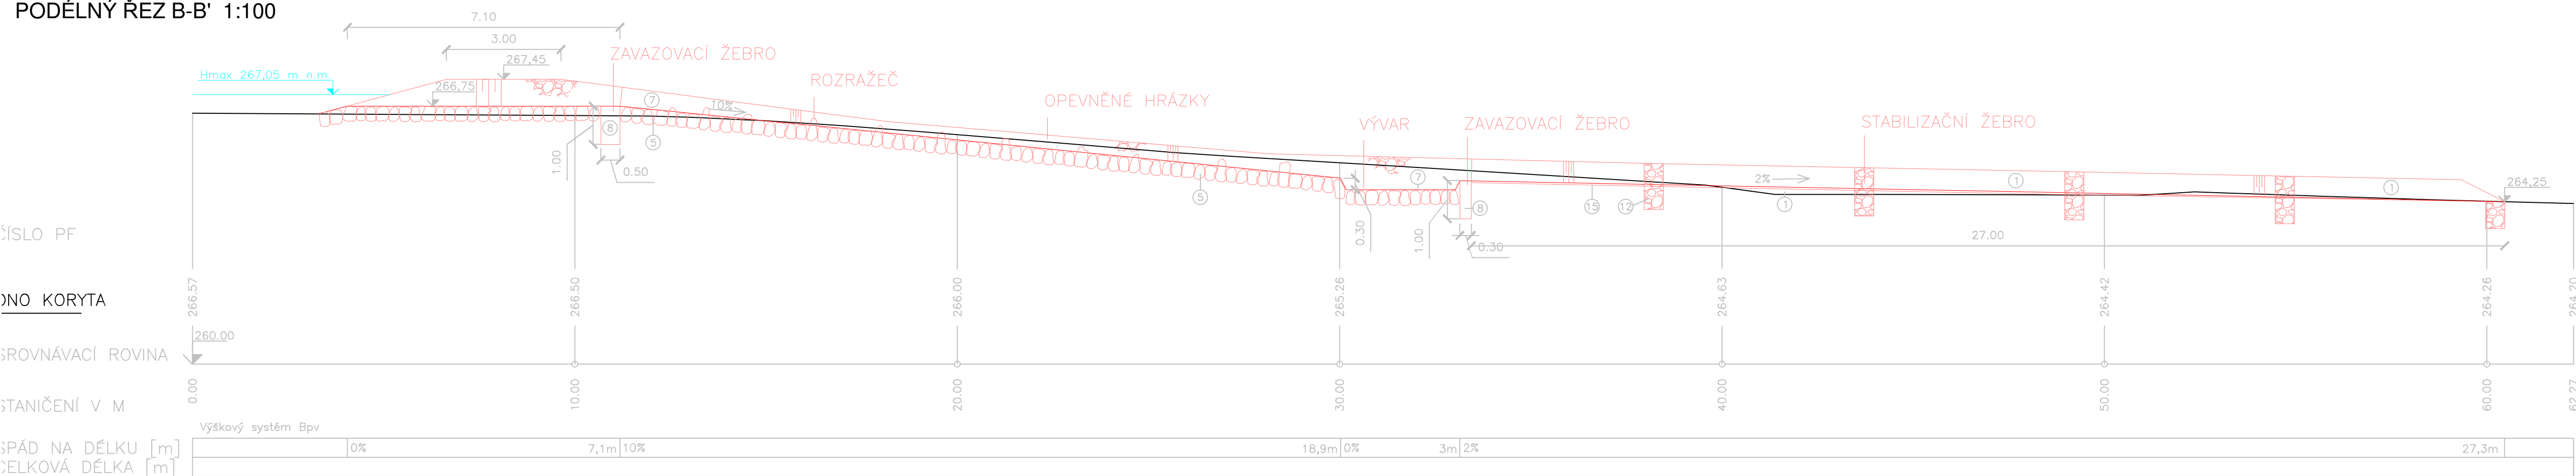

Po kontrole převzato do návrhu PSZ KoPÚ Jeseník nad Odrou, zpracovatel EKOTOXA S.R.O.
V/2016

VÝŠKOVÝ SYSTÉM Bpv SOUŘADNICOVÝ SYSTÉM SJTSK					
ZODP.PROJEKTANT ING.T.HAVLÍČEK	VED.PROJEKTANT ING.V.RÍHÁČEK	VYPRACOVAL ING.M.KMĚT	ZAKÁZ.ČÍSLO 12030	 ATELIER FONTES, s.r.o. Vřetovská 19 603 00 Brno www.fontes.cz t/ +420 549 255 496	
KATASTR: JESENÍK NAD ODROU		KRAJ: MORAVSKOSLEZSKÝ			
POŘIZOVATEL : REGION POODŘÍ				STUPEŇ : koncept DÚR	
AKCE : STUDIE PROVEDITELNOSTI K REALIZACI PBPO V REGIONU POODŘÍ – ZÁPAD				DATUM : 1/2013	
DÍLČÍ AKCE : POLDR JESENÍK NAD ODROU – ON 11				ČÍSLO PARE	
ČÁST : D. VÝKRESOVÁ DOKUMENTACE					
PŘÍLOHA : D.7 SCHÉMATA OBJEKTŮ				MĚŘÍTKO : 1:100, 1:200	