



Vzorový příčný řez HC2, kategorie P 4,5/30 - jednopruhová
km 0,000 - 1,623

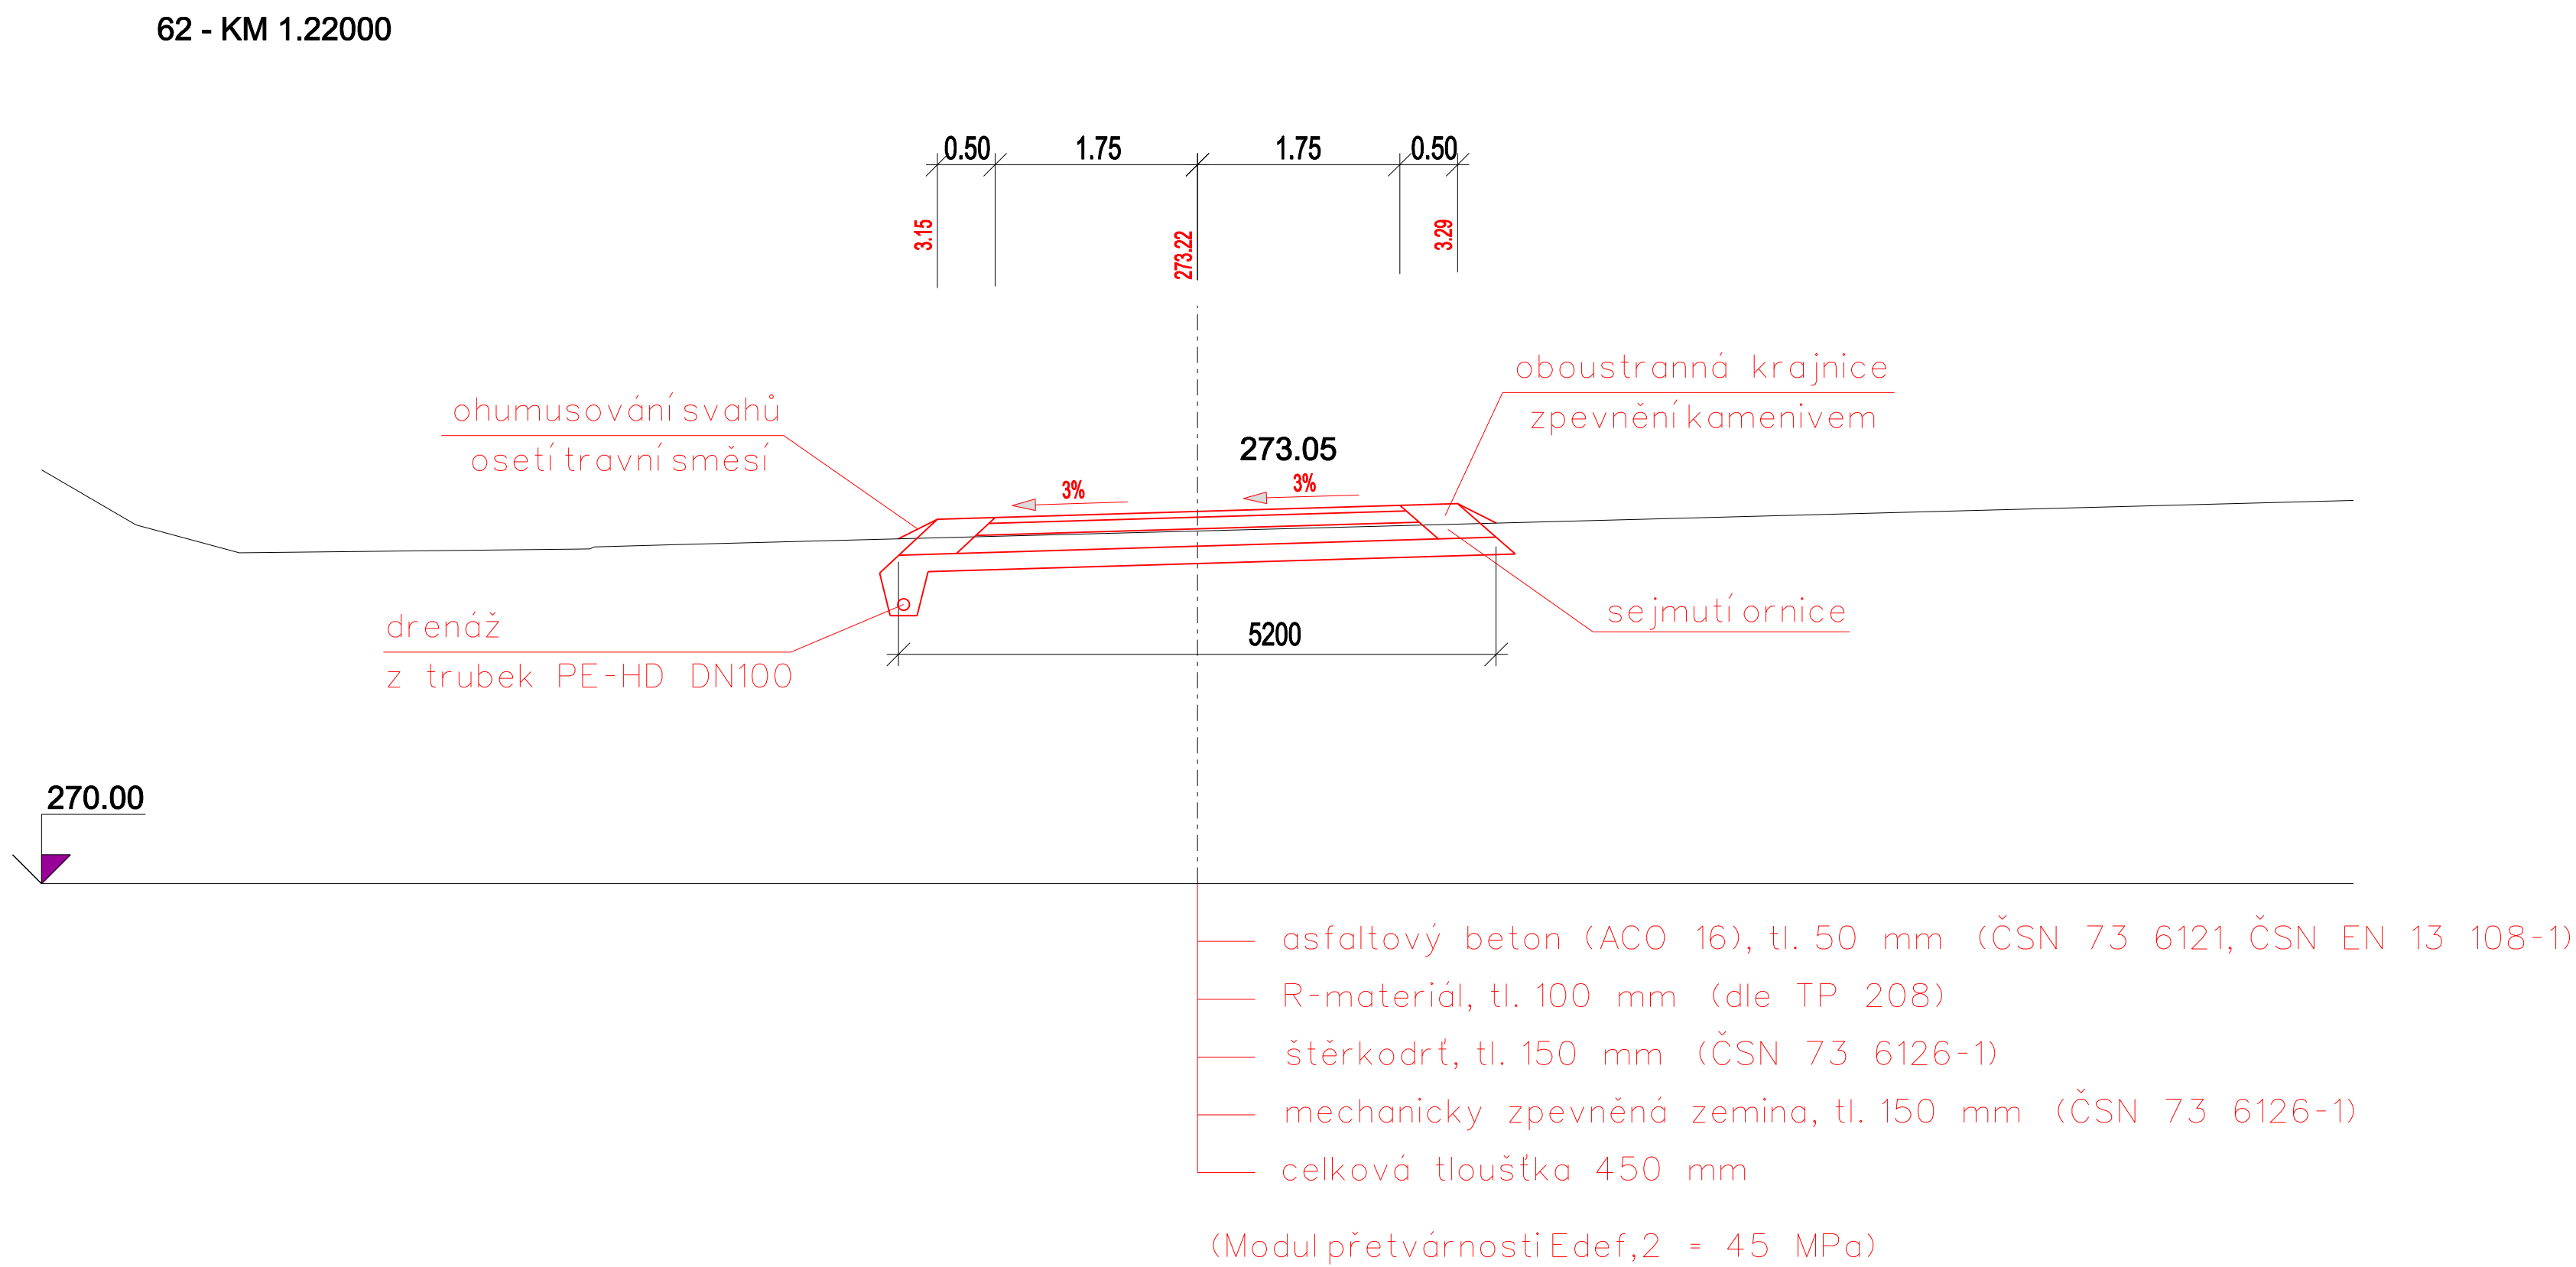

Vyhotovil: Ing. Michal Brokl, Petra Guldová			
Obec: Jeseník nad Odrou		Katastrální území: Jeseník nad Odrou	
Investor: Státní pozemkový úřad - Pobočka Nový Jičín			
KoPÚ Jeseník nad Odrou		Číslo zakázky:	646
		Datum:	IV/2015
		Souřad. systém:	-
		Výšk. systém:	-
Plán společných zařízení Vzorový příčný řez HC2		Měřítko: 1: 500	