



Vzorový příčný řez HC5, kategorie P 4,5/30 - jednopruhová  
km 0,000 - 0,956

9 - KM 0.16000

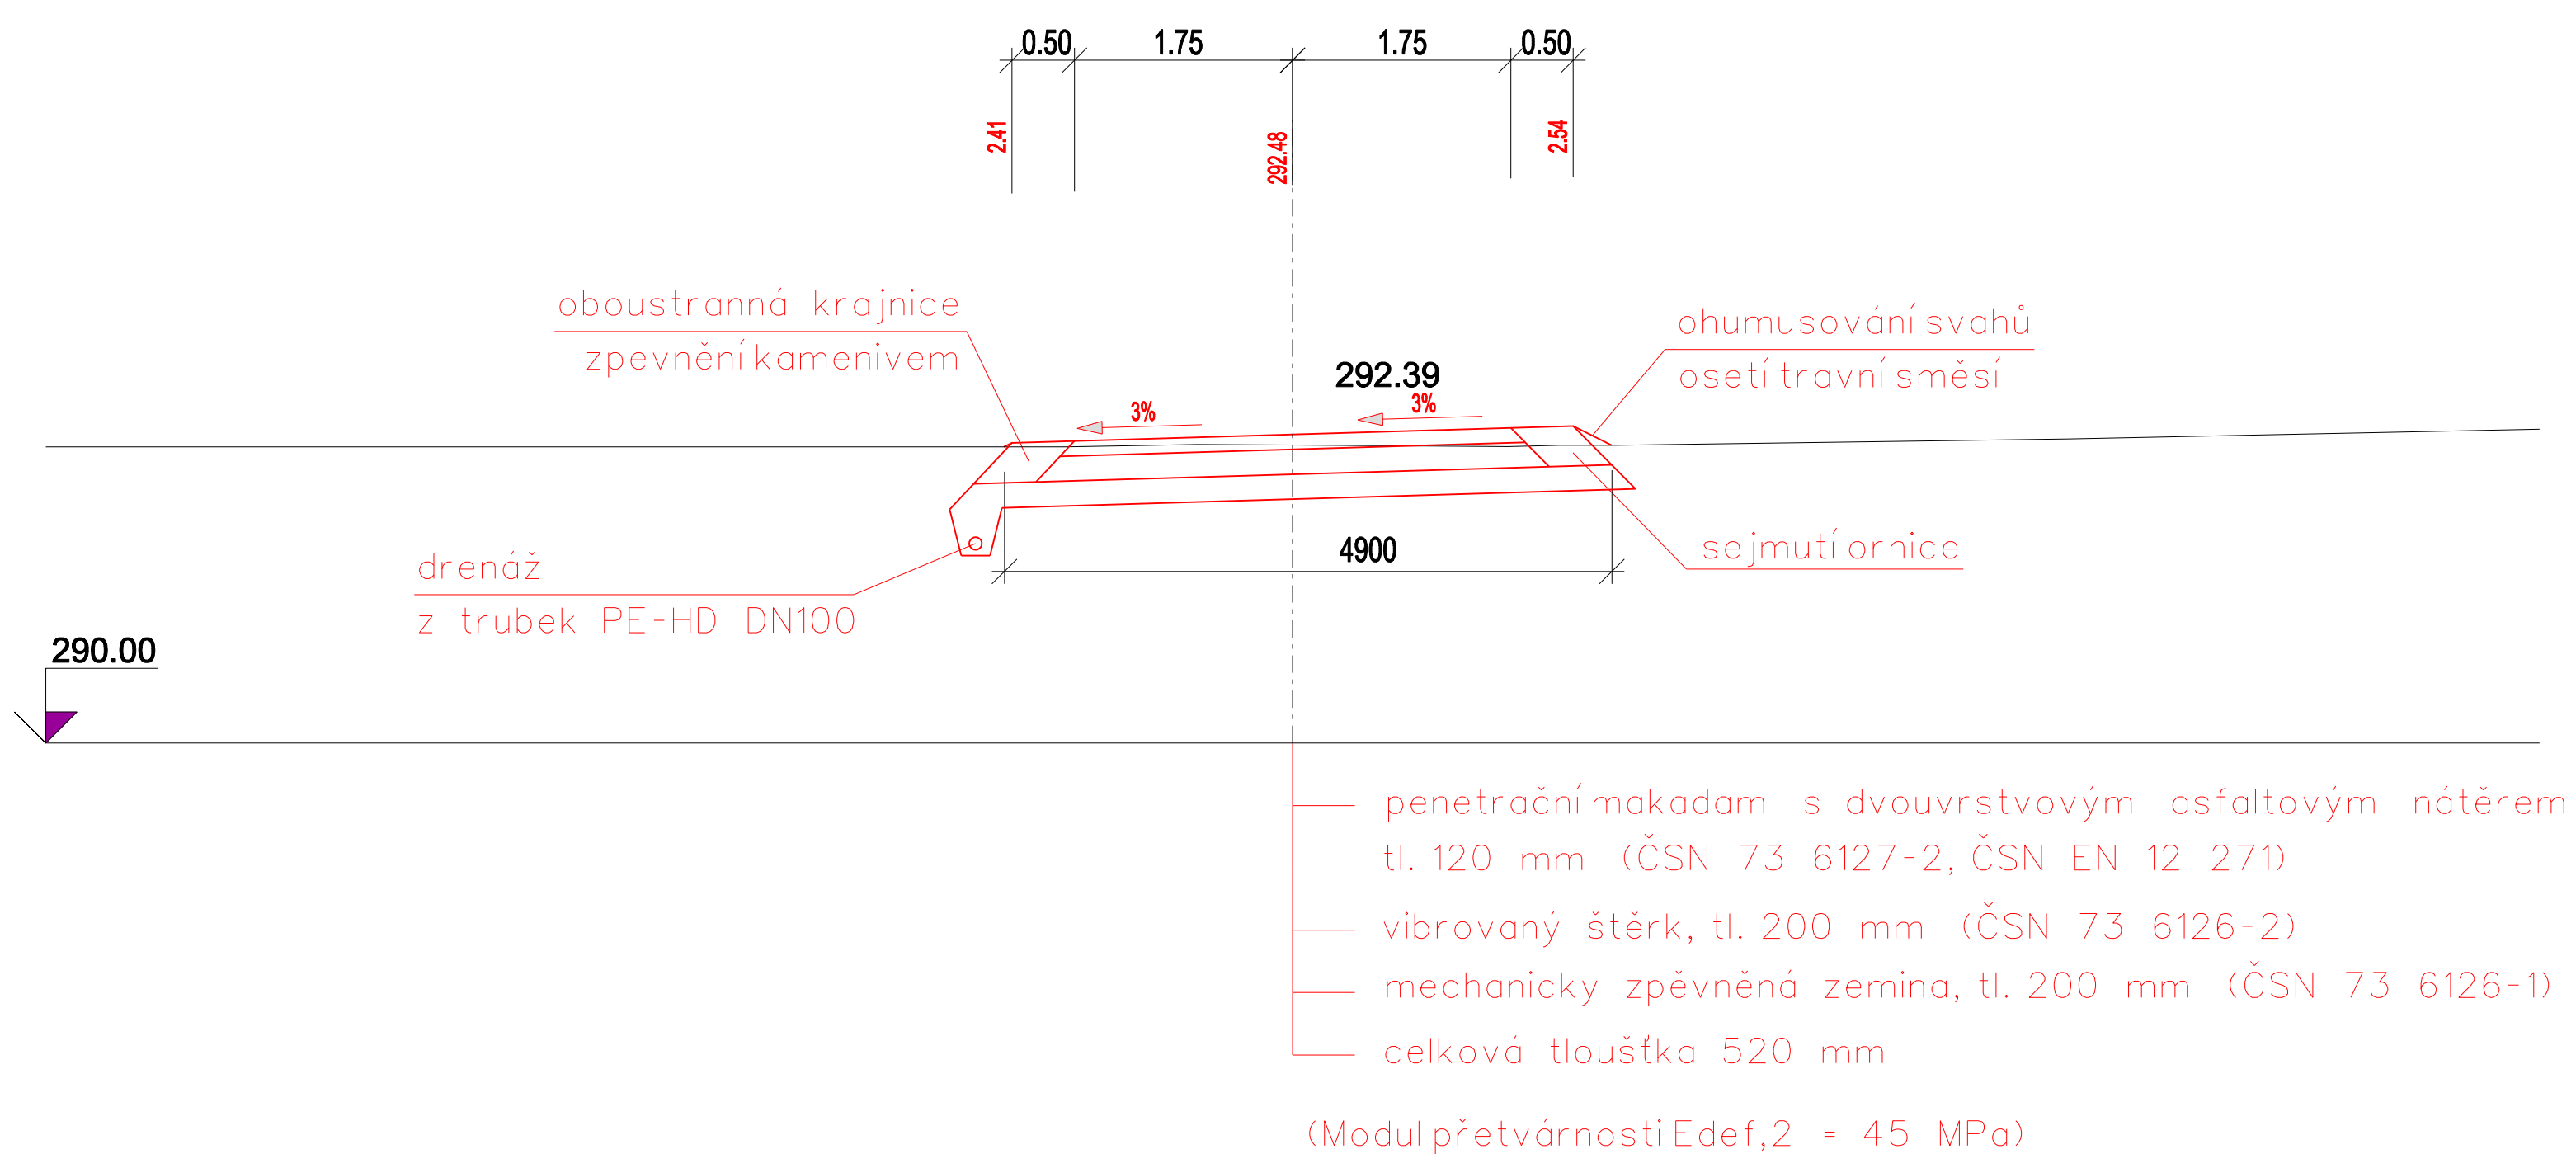

Vyhotovil: Ing. Michal Brokl, Petra Guldová			
Obec: Jeseník nad Odrou	Katastrální území: Jeseník nad Odrou		
Investor: Státní pozemkový úřad - Pobočka Nový Jičín			
KoPÚ Jeseník nad Odrou		Číslo zakázky:	646
		Datum:	IV/2015
		Souřad. systém:	-
		Výšk. systém:	-
Plán společných zařízení Vzorový příčný řez HC5		Měřítko: 1: 500	