



VZOROVÝ ŘEZ VYÚSTĚNÍM PODÉLNÉ DRENÁŽE CESTY S FLEXIBILNÍM TRATIVODEM

- výúst trativodu do svahu vodního korýta
- výúst volně na terén

ŘEZ A-A':

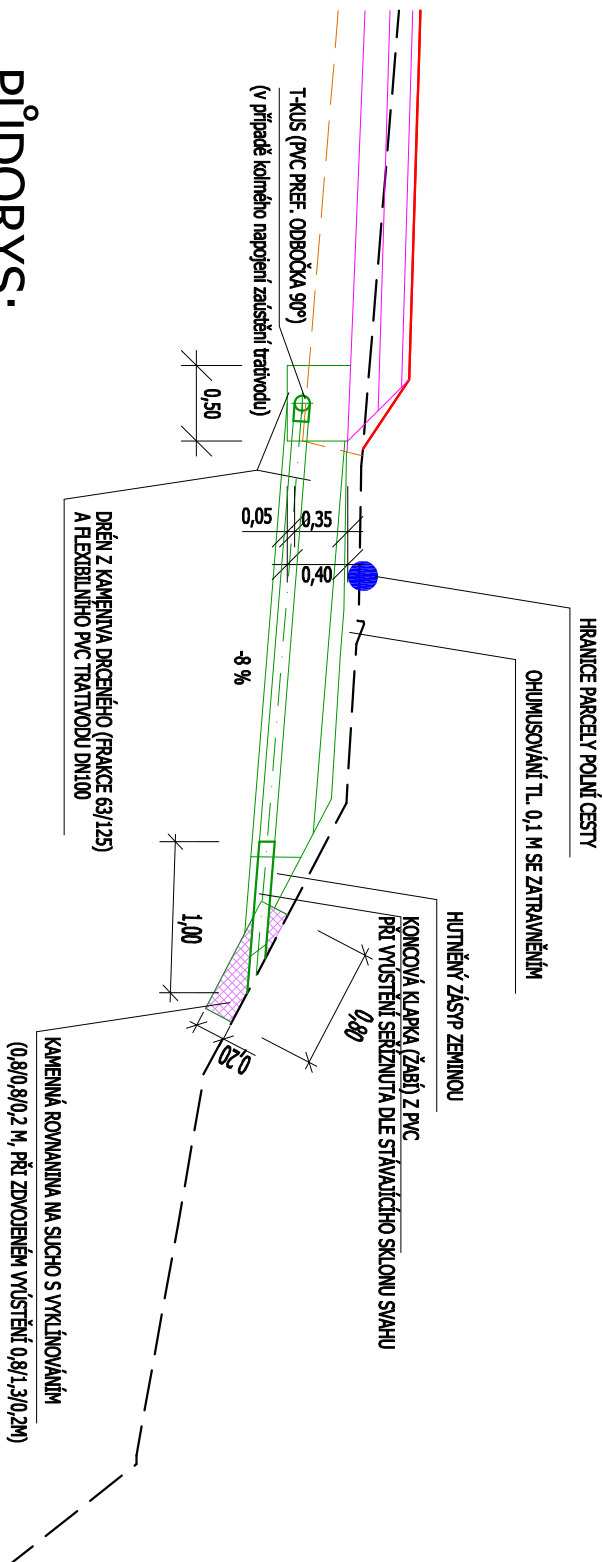

PŮDORYS:

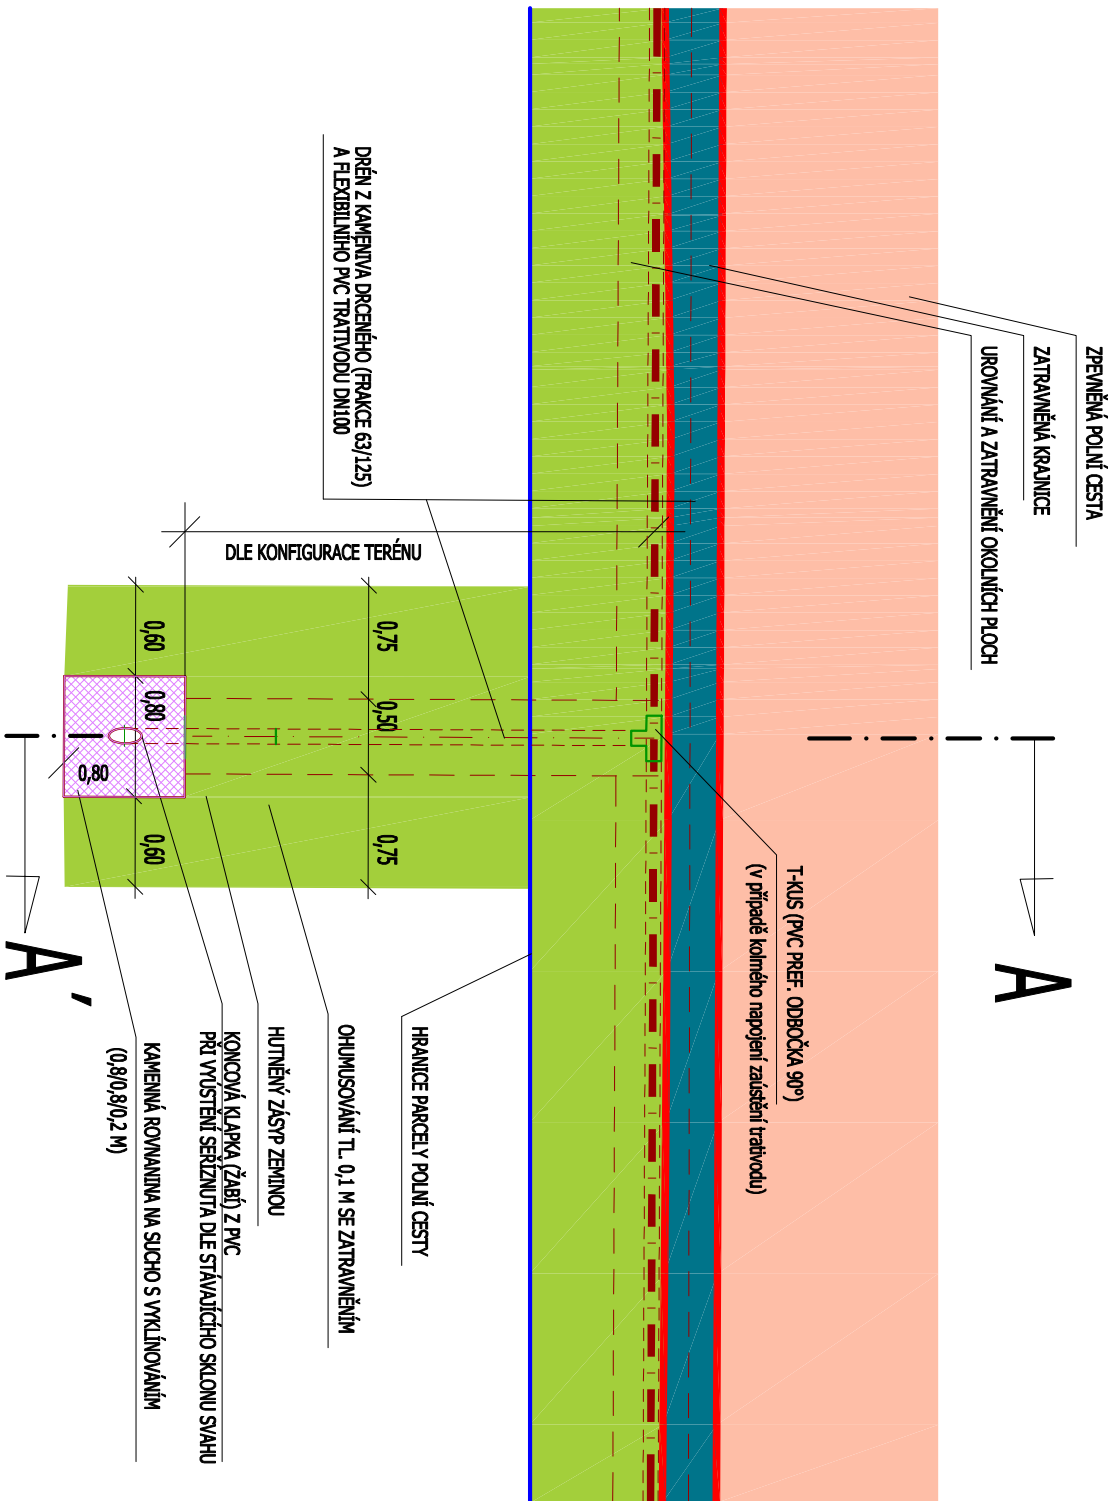

GEOCENTRUM, spol. s r.o. zeměměřická a projekční kancelář Iř. Kosmonautů 1143/88, 779 00 Olomouc zapsána u KS v Ostravě, oddíl C, v.č. 5555		spol. s r.o. zeměměřická a projekční kancelář, Olomouc	
AUTORIZOVANÝ TECHNIK V OBORU DOPRAVNÍ STAVBY, NEKOLEJOVÁ DOPRAVA ING. MARTA HALÁMKOVÁ			

Projektant	Ing. JARMILA NAJMANOVÁ	GEOCENTRUM spol. s r.o. zeměměřická a projekční kancelář, Olomouc	
Kreslil	Ing. JARMILA NAJMANOVÁ		
Kontroloval	Ing. MARTA HALÁMKOVÁ		
Kraj: Zlínský	Obec: Tučín (520047)		
Objednatel	ČR - STÁTNÍ POZEMKOVÝ ÚŘAD Krajský pozemkový úřad pro Olomoucký kraj Pobočka Přerov	Stupeň dokumentace	DSP, RDS
Akce:		Číslo zakázky	144/2015
Realizace polních cest C2, C3 a C21 s IP k.ú. Tučín		Číslo objednatele	639-2015-521100
Název přílohy:		Datum	10/2015
DETAIL VYÚSTĚNÍ DRENÁŽE S TRATIVODEM		Měřítko	1:50
		Formát	2 x A4
		Souřad./výškový sys.	S-JTSKB, p. v.
		Čís. soupřavy:	Čís. přílohy:
			C1.2.5