

POLNÍ CESTA C2,C3 - VZOROVÝ PŘÍČNÝ ŘEZ

OBE:

K. U.

TRÍDA DOPRAVNÍHO ZATÍŽENÍ:

NAVHRHOVA UROVEN PORUSENI VOZOVKY:


TUČIN

TUČÍN

 \wedge

D2

ORNÁ PŮDA	UROVNĚNÍ A ZATŘAVNĚNÍ	Z.K.	JÍZDNÍ PRUH	Z.K.	UROVNĚNÍ A ZATŘAVNĚNÍ	ORNÁ PŮDA

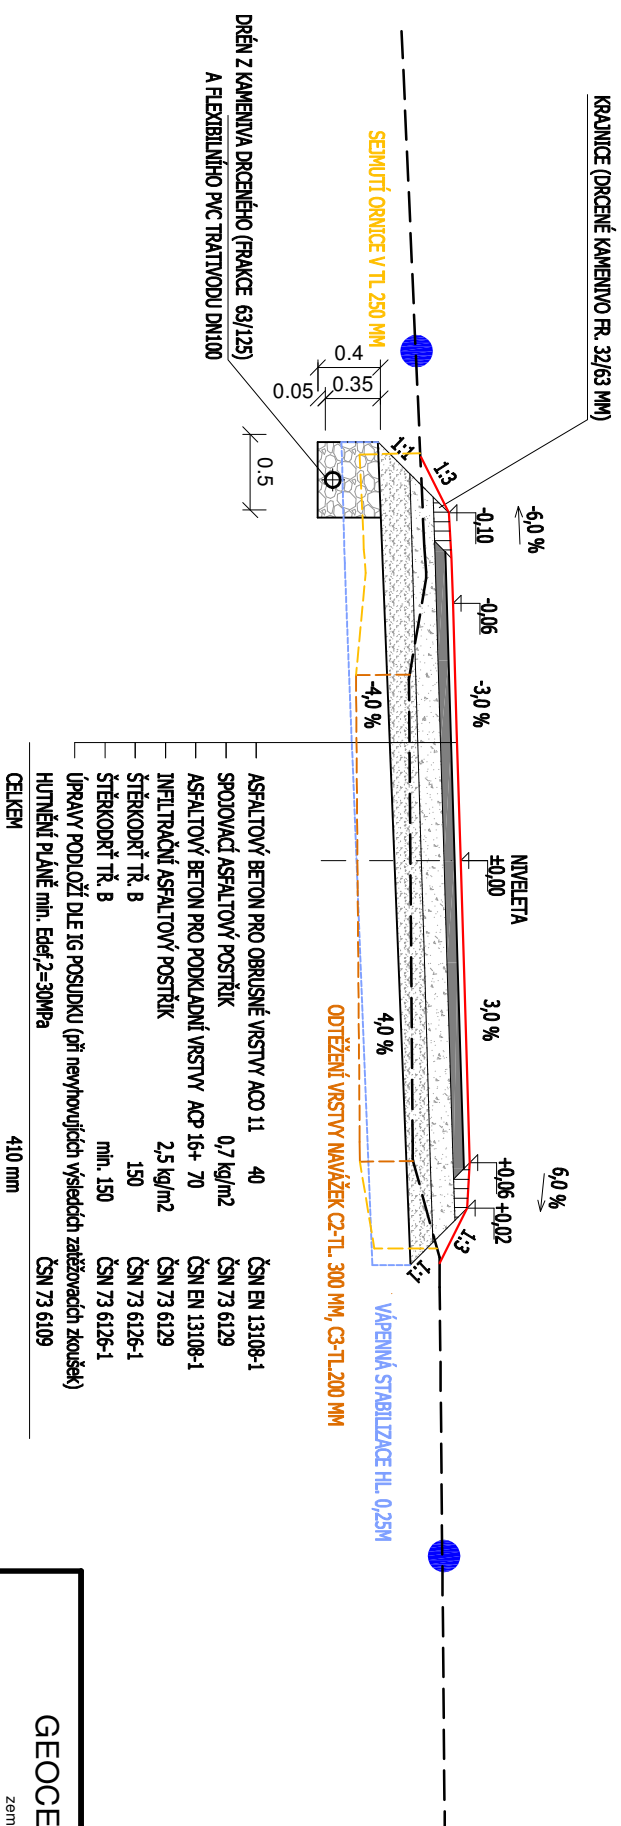


POZNÁMKA:

- v úseku výhybný je navrženo rozšíření vozovky a náběhy dle ČSN 73 6109
- v místě křížení se stávající polní cestou a silnicí III. třídy jsou navrženy rozšíření kružnicovými oblouky (viz příloha C121)

Konstrukce polní cesty je vypracována dle Katalogu polních cest (MZe-UPU, č.j. 43385/2011 ze dne 1.3.2011, katalogový list PN 5-1).

<p>GEOCENTRUM, spol. s r.o.</p> <p>zeměměřická a projekční kancelář tř. Kosmonautů 1143/8B, 779 00 Olomouc zapsána u KS v Ostravě, oddíl C, v. l. č. 5555</p>	<p>GEOCENTRUM</p> <p>spol. s r.o.</p> <p>zeměměřická a projekční kancelář, Olomouc</p>
--	---

Projektant	Ing. JARMILA NAJMANOVÁ		
Kreslil	Ing. JARMILA NAJMANOVÁ		
Kontroloval	Ing. MARTA HALÁMKOVÁ		
Kraj: Zlínský	Obec: Tučín (520047)	K.ú.: Tučín (771244)	
Objednatel	ČR - STATNÍ POZEMKOVÝ ÚŘAD Krajský pozemkový úřad pro Olomoucký kraj Pobočka Přerov		
Akce:			
Realizace polních cest C2, C3 a C21 s IP k.ú. Tučín			
Název přílohy:			
SO 02 - PÓLNÍ ČESTÁ Č2 VZOROVÝ PŘÍČNÝ ŘEZ			
			
		zeměměřická a projekční kancelář, Olomouc	
		spol. s r.o.	
Stupeň dokumentace		DSP, RDS	
Číslo zakázky		144/2015	
Číslo objednatele		639-2015-521100	
Datum		10/2015	
Měřítko		1:50	
Formát		2 x A4	
Souřad./výškový sys.		S-JTSK/B. p. v.	
Čís. soupřavy:	Čís. přílohy:		
	C2.2.3		