




UMÍSTĚNÍ VÝŘEZŮ NA ŘEŠENÉM ÚZEMÍ 1 : 8 000

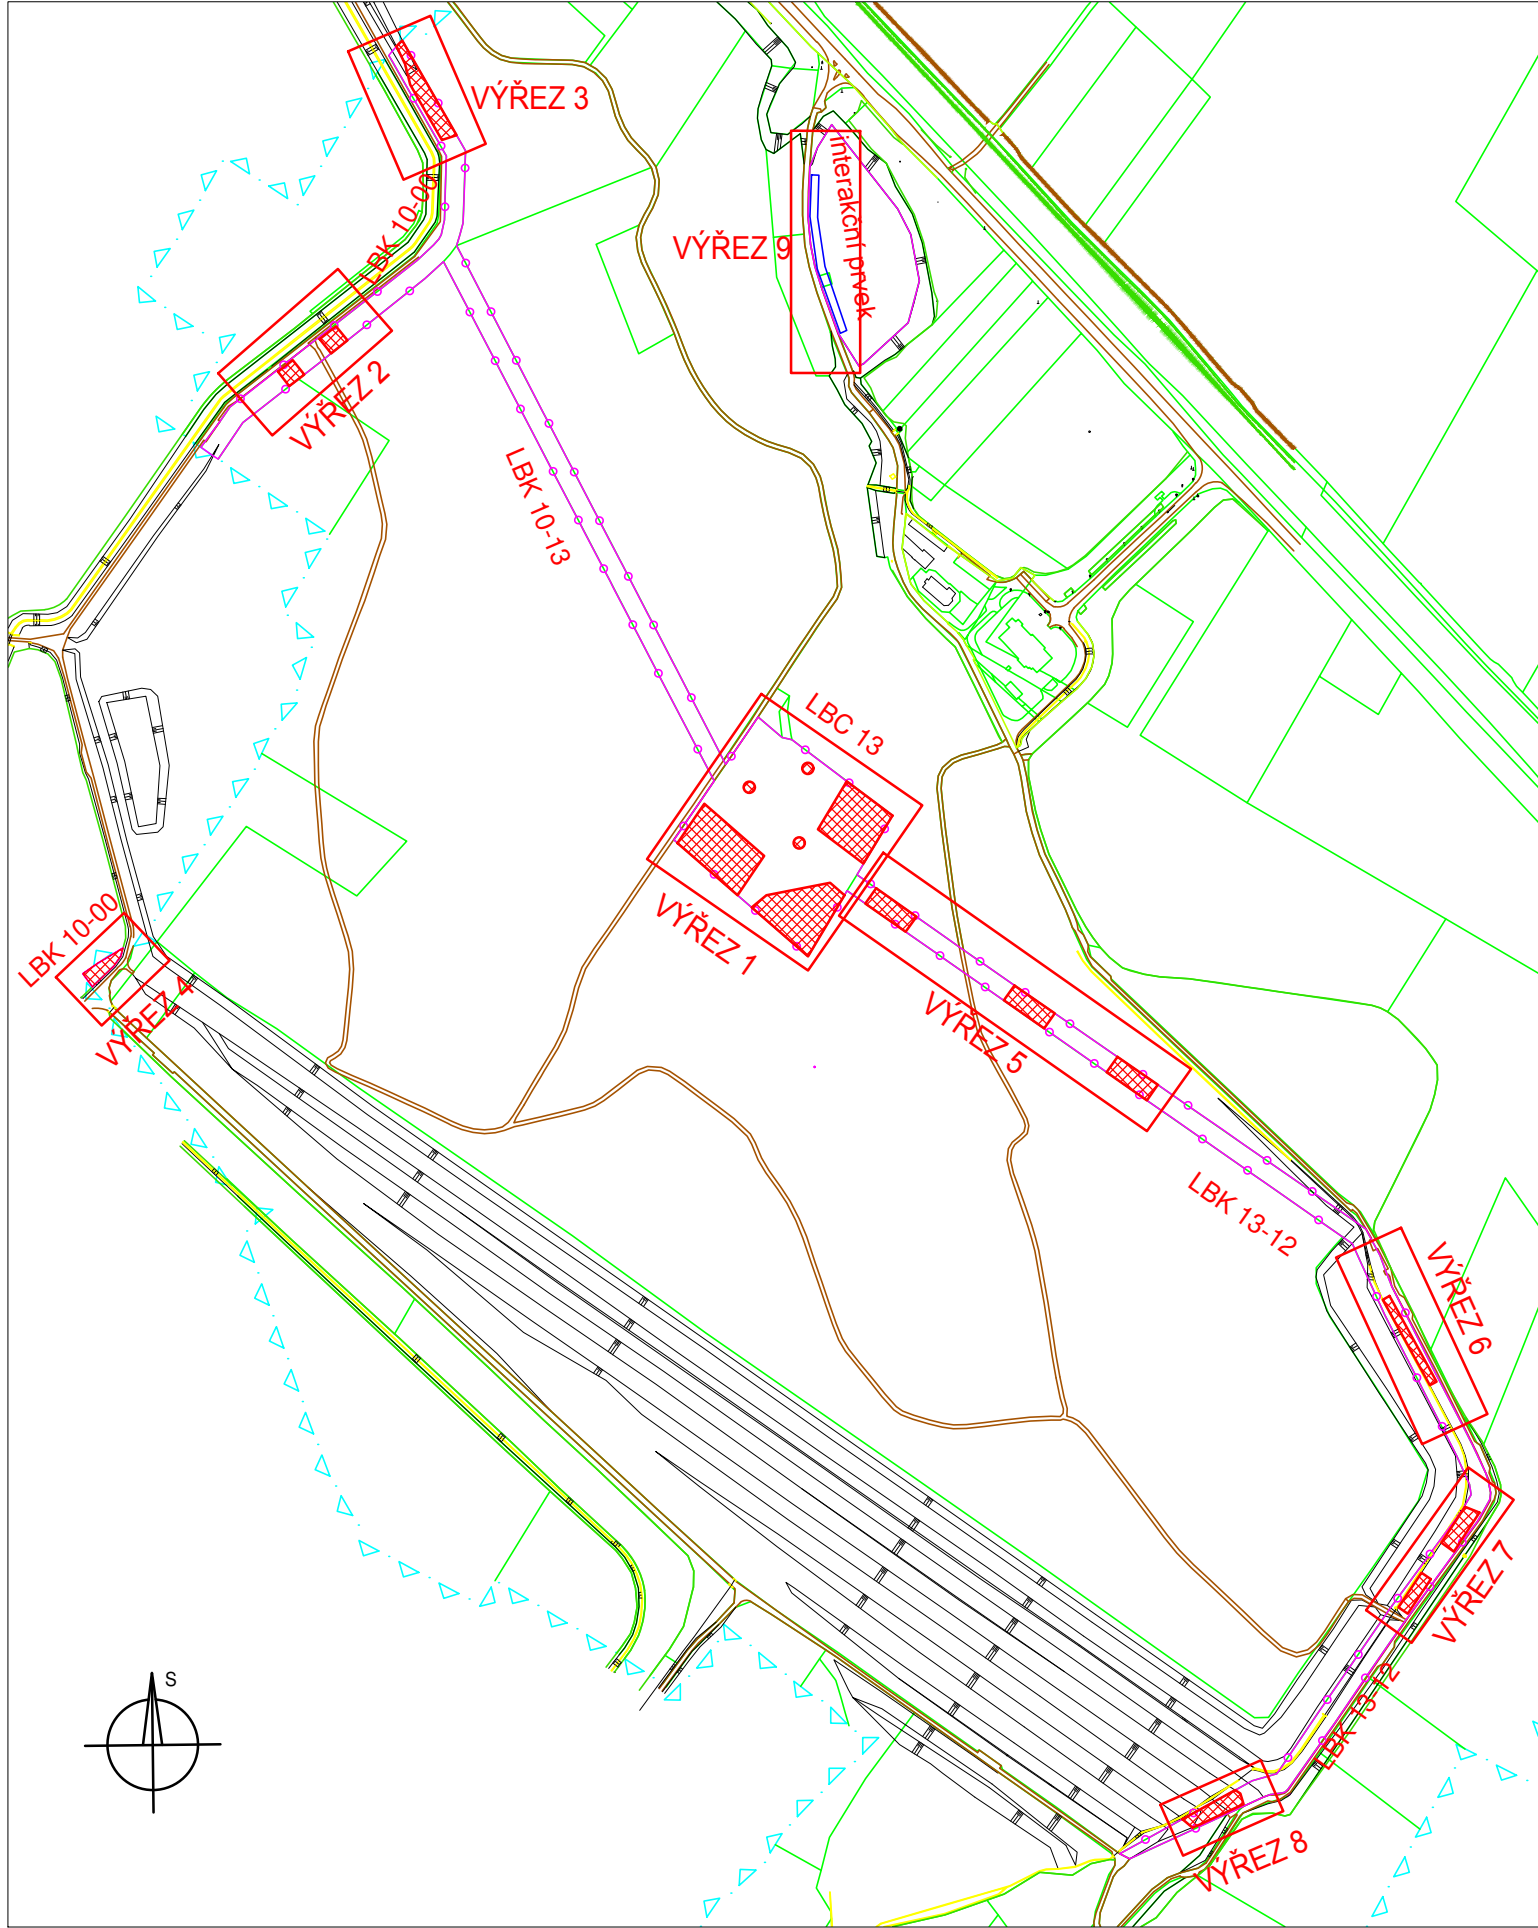


VÝŘEZ 1, SO-01 1:1000

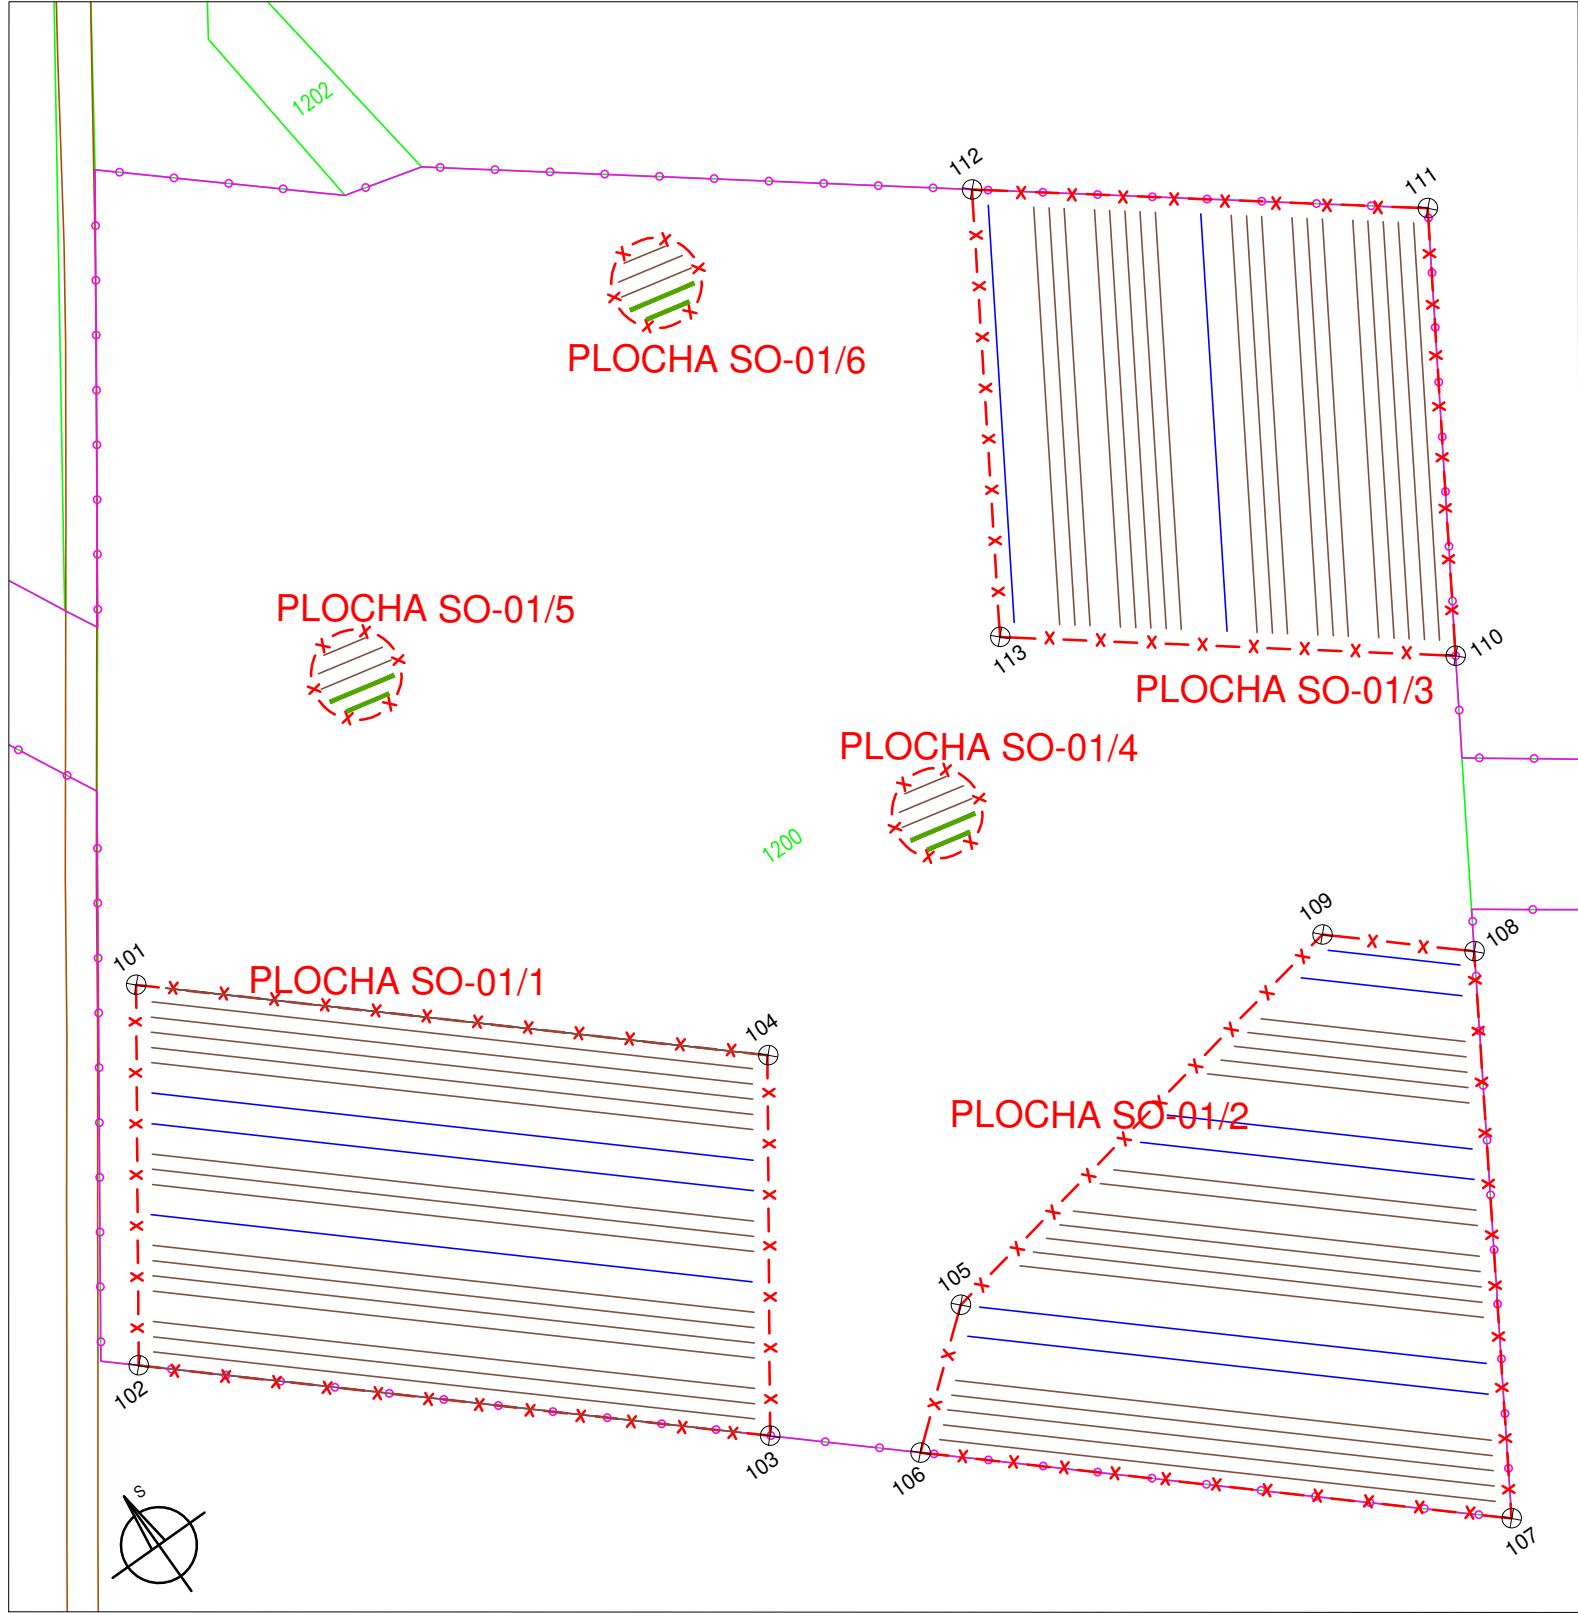

VÝŘEZ 2, SO-02 1:1000

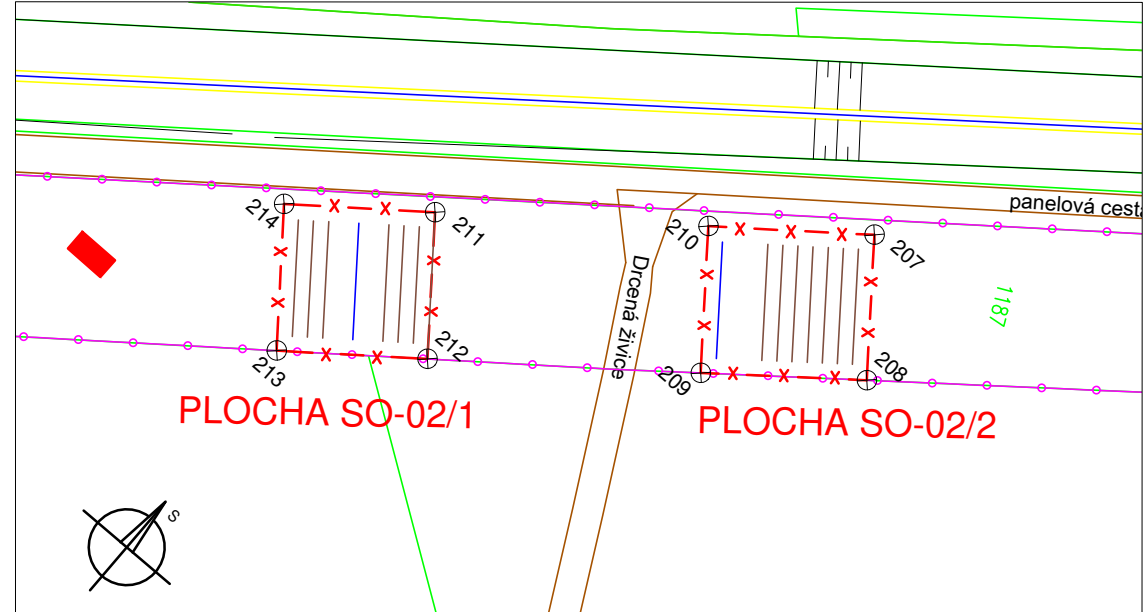


VÝŘEZ 4, SO-02 1:1000

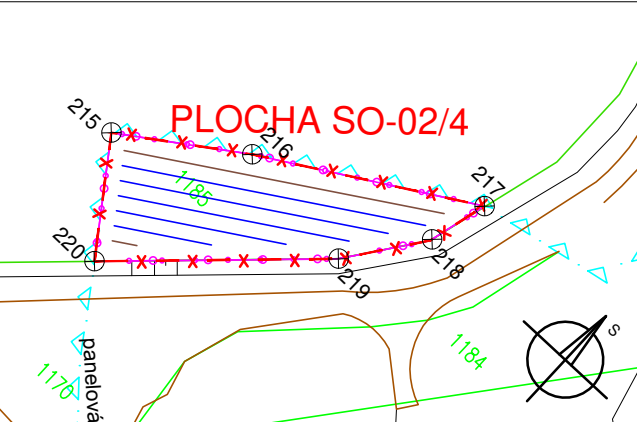


VÝŘEZ 3, SO-02 1:1000




VÝŘEZ 9, SO-04 1:1 000

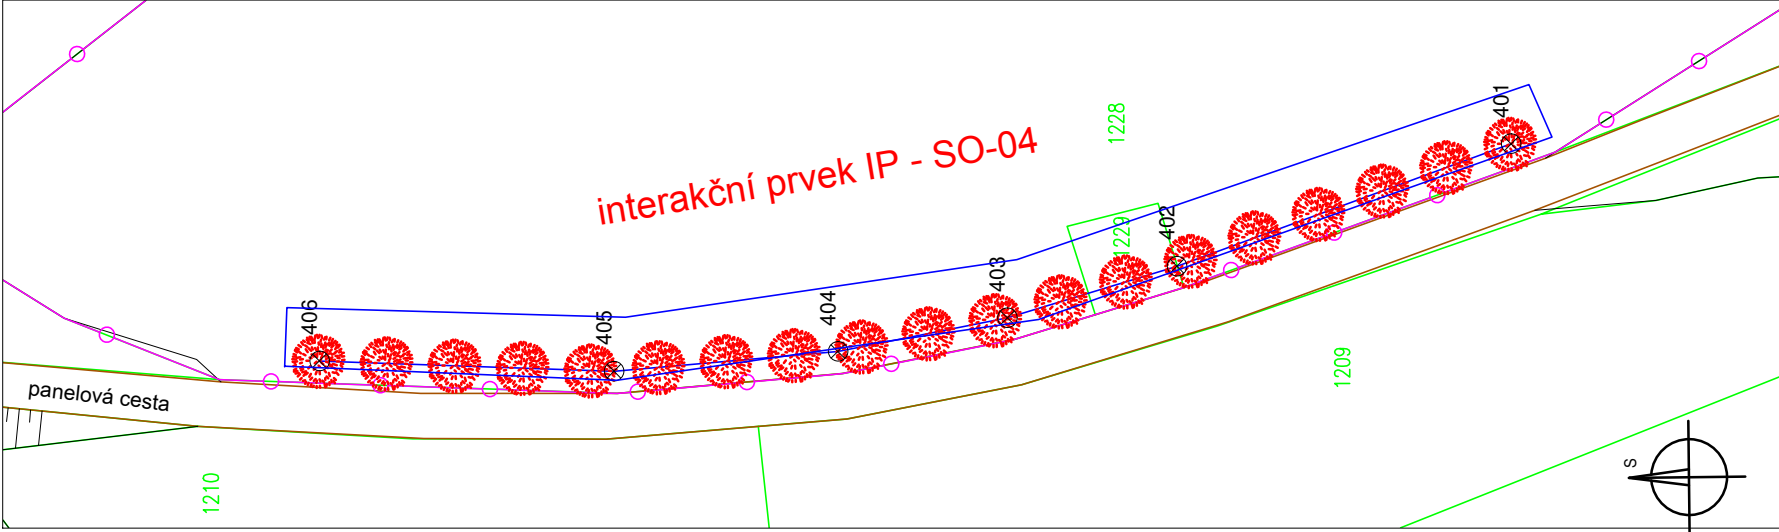


VÝŘEZ 5, SO-03 1:1000

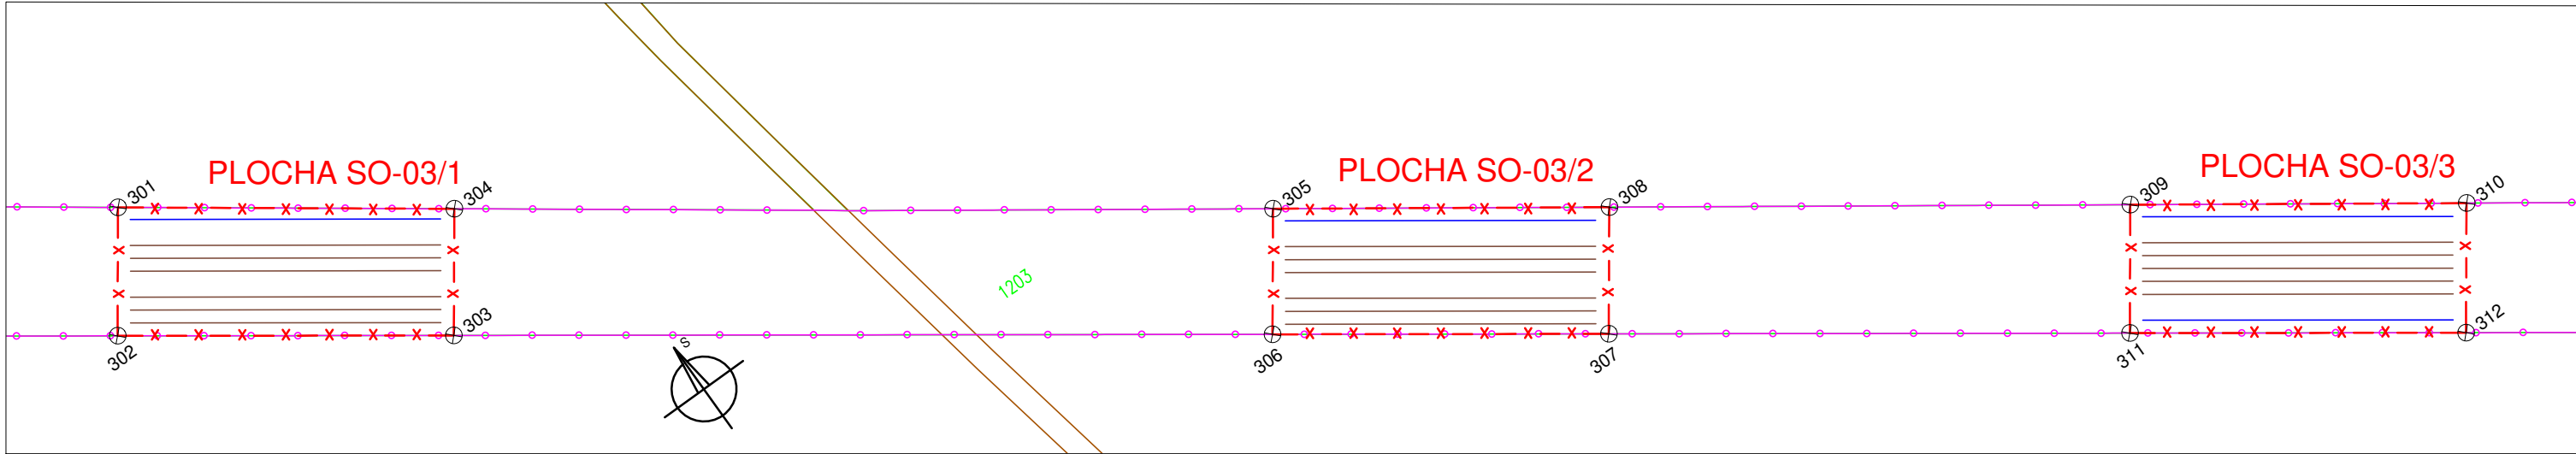


VÝŘEZ 6, SO-03 1:1000

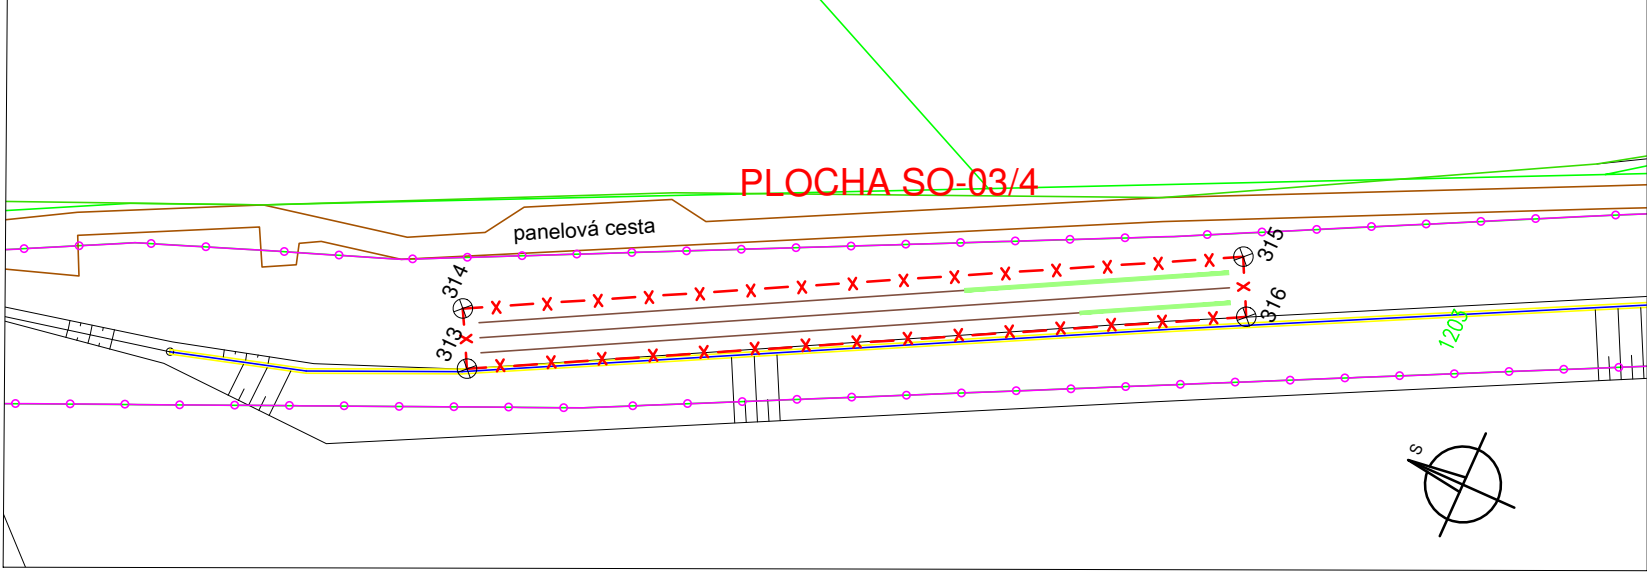

VÝŘEZ 7, SO-03 1:1000

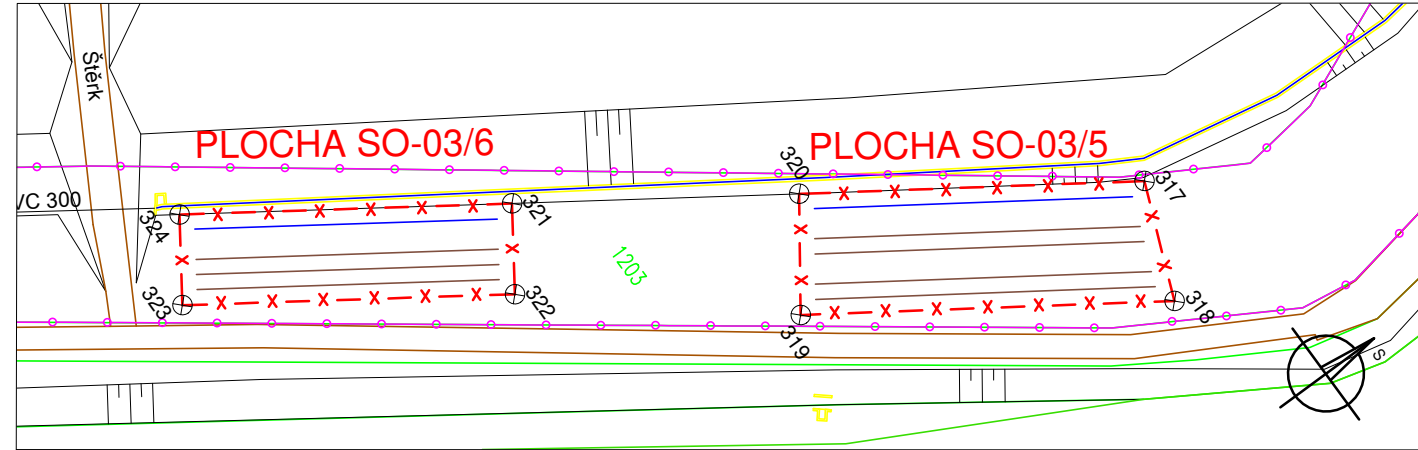

VÝŘEZ 8, SO-03 1:1000

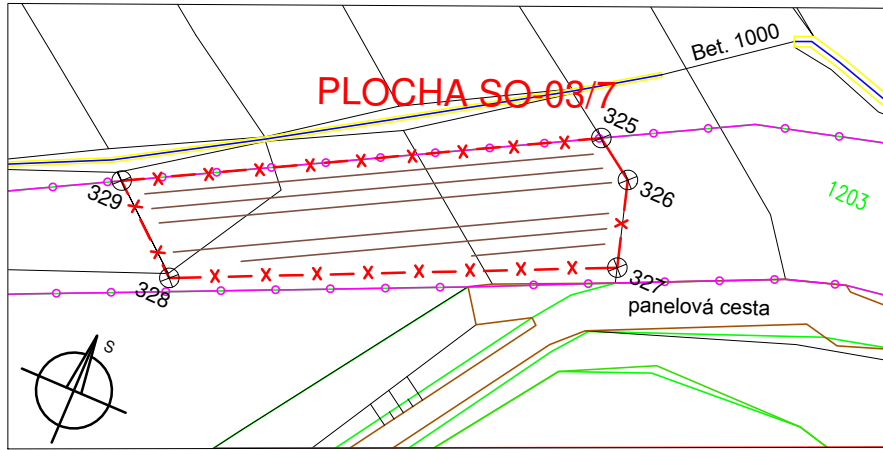

VYTYČOVACÍ BODY SO-01

bod	X	Y
101	-801336.5503	-1000801.3164
102	-801364.9010	-1000842.9241
103	-801301.4943	-1000898.0692
104	-801273.0874	-1000856.5105
105	-801270.9108	-1000898.1621
106	-801286.4033	-1000911.1923
107	-801227.0200	-1000962.8400
108	-801188.4355	-1000898.3258
109	-801203.6806	-1000885.0671
110	-801168.2276	-1000864.7790
111	-801137.6000	-1000813.9800
112	-801185.7643	-1000777.6610
113	-801216.3854	-1000828.4493

VYTYČOVACÍ BODY SO-02

bod	X	Y
201	-801656.1100	-999993.6100
202	-801598.7932	-1000094.0088
203	-801614.2868	-1000099.1414
204	-801647.8435	-1000040.3620
205	-801653.1606	-1000018.9434
206	-801662.2220	-999999.9484
207	-801726.1814	-1000296.0423
208	-801714.3100	-1000311.1787
209	-801731.5009	-1000324.9086
210	-801743.4924	-1000309.6175
211	-801771.9169	-1000331.9879
212	-801759.9352	-1000347.2648
213	-801775.6724	-1000359.6074
214	-801787.6482	-1000344.2505
215	-801994.2100	-1000981.1700
216	-801978.7640	-1000970.4145
217	-801951.7963	-1000954.2038
218	-801953.8374	-1000962.4094
219	-801960.9711	-1000972.5474
220	-801984.1060	-1000995.0355

VYTYČOVACÍ BODY SO-02

bod	X	Y
301	-801154.6501	-1000890.8912
302	-801166.1158	-1000907.1200
303	-801123.4850	-1000936.8992
304	-801112.1819	-1000920.9068
305	-801008.4731	-1000993.5453
306	-801019.6806	-1001009.4063
307	-800977.0480	-1001039.1852
308	-800965.7418	-1001023.1804
309	-800899.5300	-1001069.1000
310	-800856.8020	-1001098.7330
311	-800910.9921	-1001085.3237
312	-800868.3613	-1001115.1030
313	-800618.6132	-1001326.0781
314	-800611.5944	-1001322.2393
315	-800561.9774	-1001412.9561
316	-800569.0214	-1001416.6753
317	-800531.6302	-1001545.2474
318	-800516.4153	-1001551.2418
319	-800543.6769	-1001592.5103
320	-800556.8018	-1001583.3505
321	-800577.8880	-1001614.9764
322	-800567.9039	-1001621.6334
323	-800592.3124	-1001658.2423
324	-800602.2967	-1001651.5853
325	-800774.9911	-1001845.0905
326	-800769.5240	-1001848.7530
327	-800766.1349	-1001859.9159
328	-800819.7842	-1001885.0666
329	-800830.7464	-1001875.8474

VYTYČOVACÍ BODY SO-04

bod	X	Y
401	-801222.2822	-1000135.9727
402	-801223.8026	-1000179.4755
403	-801221.1929	-1000209.0856
404	-801216.7538	-1000231.4989
405	-801209.9262	-1000253.9152
406	-801192.0363	-1000302.8064


LEGENDA SOUČASNÉHO STAVU:

- 2591 PARCELA KATASTRU NEMOVITOSTÍ
- HRANICE KATASTRU
- ZÁJMOVÉ PLOCHY
- STÁVAJÍCÍ KOMUNIKACE
- STÁVAJÍCÍ TVARY TERÉNU
- VÝSADBOVÁ ŘADA KEŘŮ
- VÝSADBOVÁ ŘADA STROMŮ
- SÍJE BŘÍZY
- VODNÍ TOKY, SVODNICE
- STÁVAJÍCÍ KOMUNIKACE
- BETONOVÉ PRVKY / ŽLABOVKY
- UMÍSTĚNÍ OPLOCENKY
- VÝSADBA HRUŠNĚ V ALEJI
- VYTYČOVANÝ BOD
- OPLOCENKA - UMÍSTĚNÍ V SITUACI 1:8 000
- ALEJ - UMÍSTĚNÍ V SITUACI 1:8 000

0 m 20 m 40 m 60 m 80 m 100 m

Výškový systém: Bpv

Souřadnicový systém: JTSK

ZODP.PROJEKTANT	VED.PROJEKTANT	VYPRACOVAL	ZAKÁZ.ČÍSLO	
IP			20 039	
KATASTR: VYŠOČANY U CHOMUTOVA			KRAJ: ÚSTECKÝ	
POŘIZOVATEL: ČR - SPÚ. POBOČKA CHOMUTOV				STUPEŇ: DSP
AKCE BIOCENTRUM LBC 13, BIOKORIDORY LBK 10-00, LBK 10-13, LBK 13-12 A INTERAKČNÍ PRVEK IP V K.Ú. VYŠOČANY U CHOMUTOVA				DATUM: 11/2020
ČÁST C. SITUAČNÍ VÝKRESY				ČÍSLO PARE
PŘÍLOHA C.4. VYTYČOVACÍ SITUACE SO-01 AŽ SO-04				MĚŘÍTKO 1: 8 000, 1: 1 000