



UMÍSTĚNÍ VÝŘEZŮ NA ŘEŠENÉM ÚZEMÍ 1 : 8 000

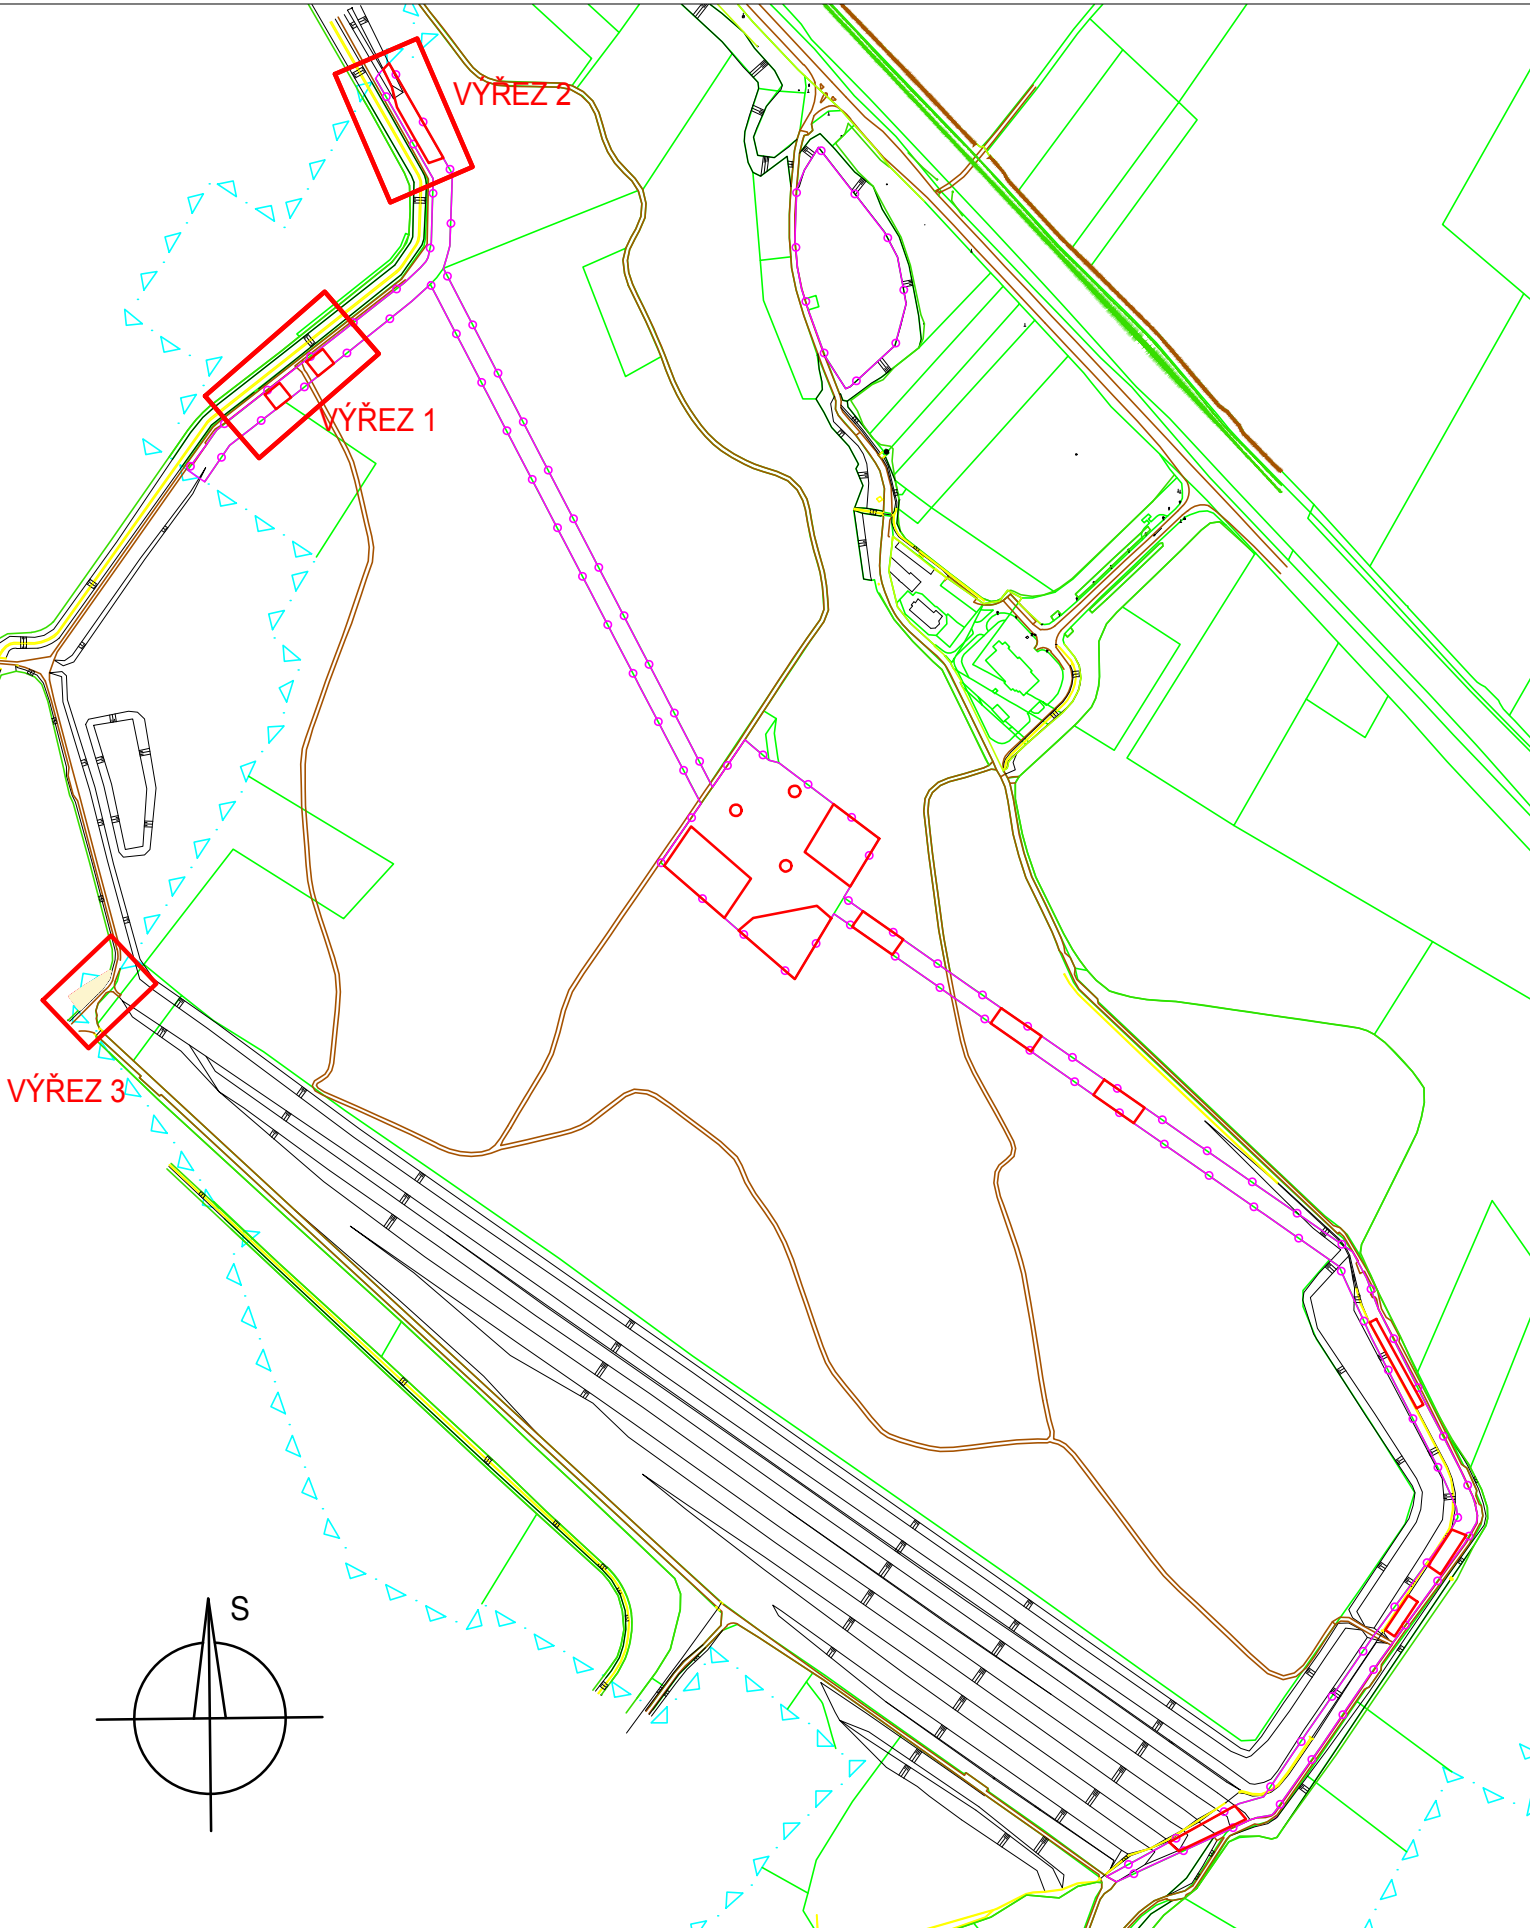


VÝŘEZ 3, SO-02 1:500

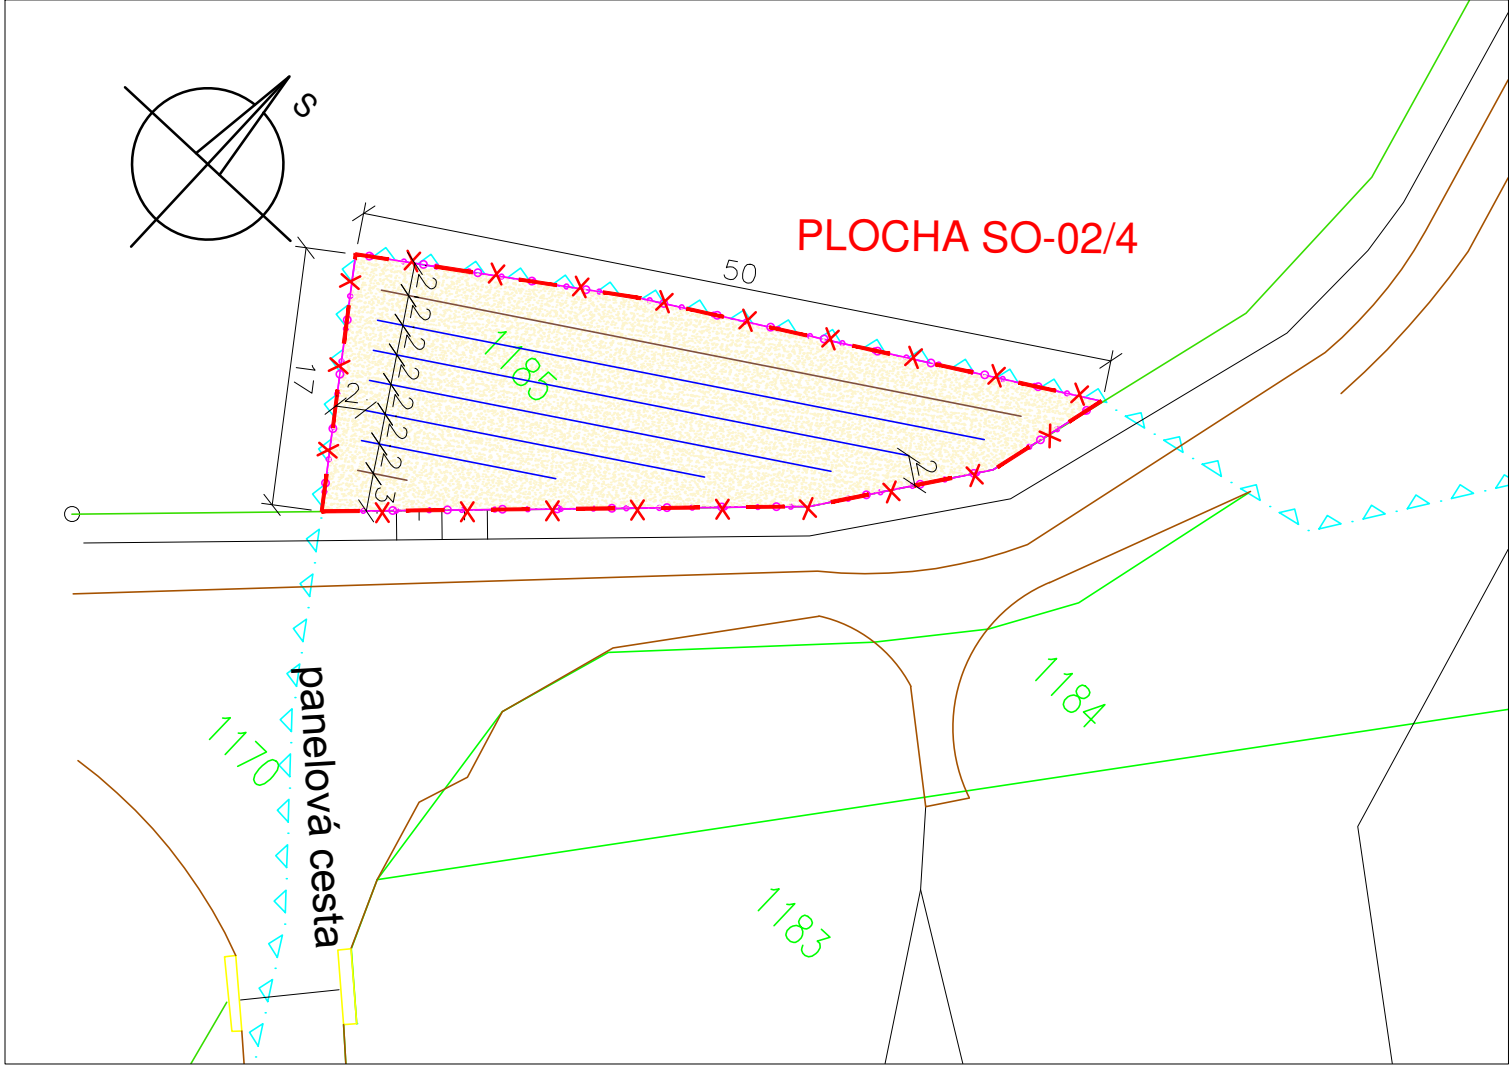


LEGENDA

- 2591 PARCELA KATASTRU NEMOVITOSTÍ
- HRANICE KATASTRU
- ZÁJMOVÉ PLOCHY
- STÁVAJÍCÍ MÍSTNÍ KOMUNIKACE / STEZKY
- STÁVAJÍCÍ TVARY TERÉNU
- PLOCHA ZATRAVNĚNÍ
- VÝSADBOVÁ ŘADA KEŘŮ
- VÝSADBOVÁ ŘADA STROMŮ
- UMÍSTĚNÍ OPLOCENKY

VÝŘEZ 1, SO-02 1:500

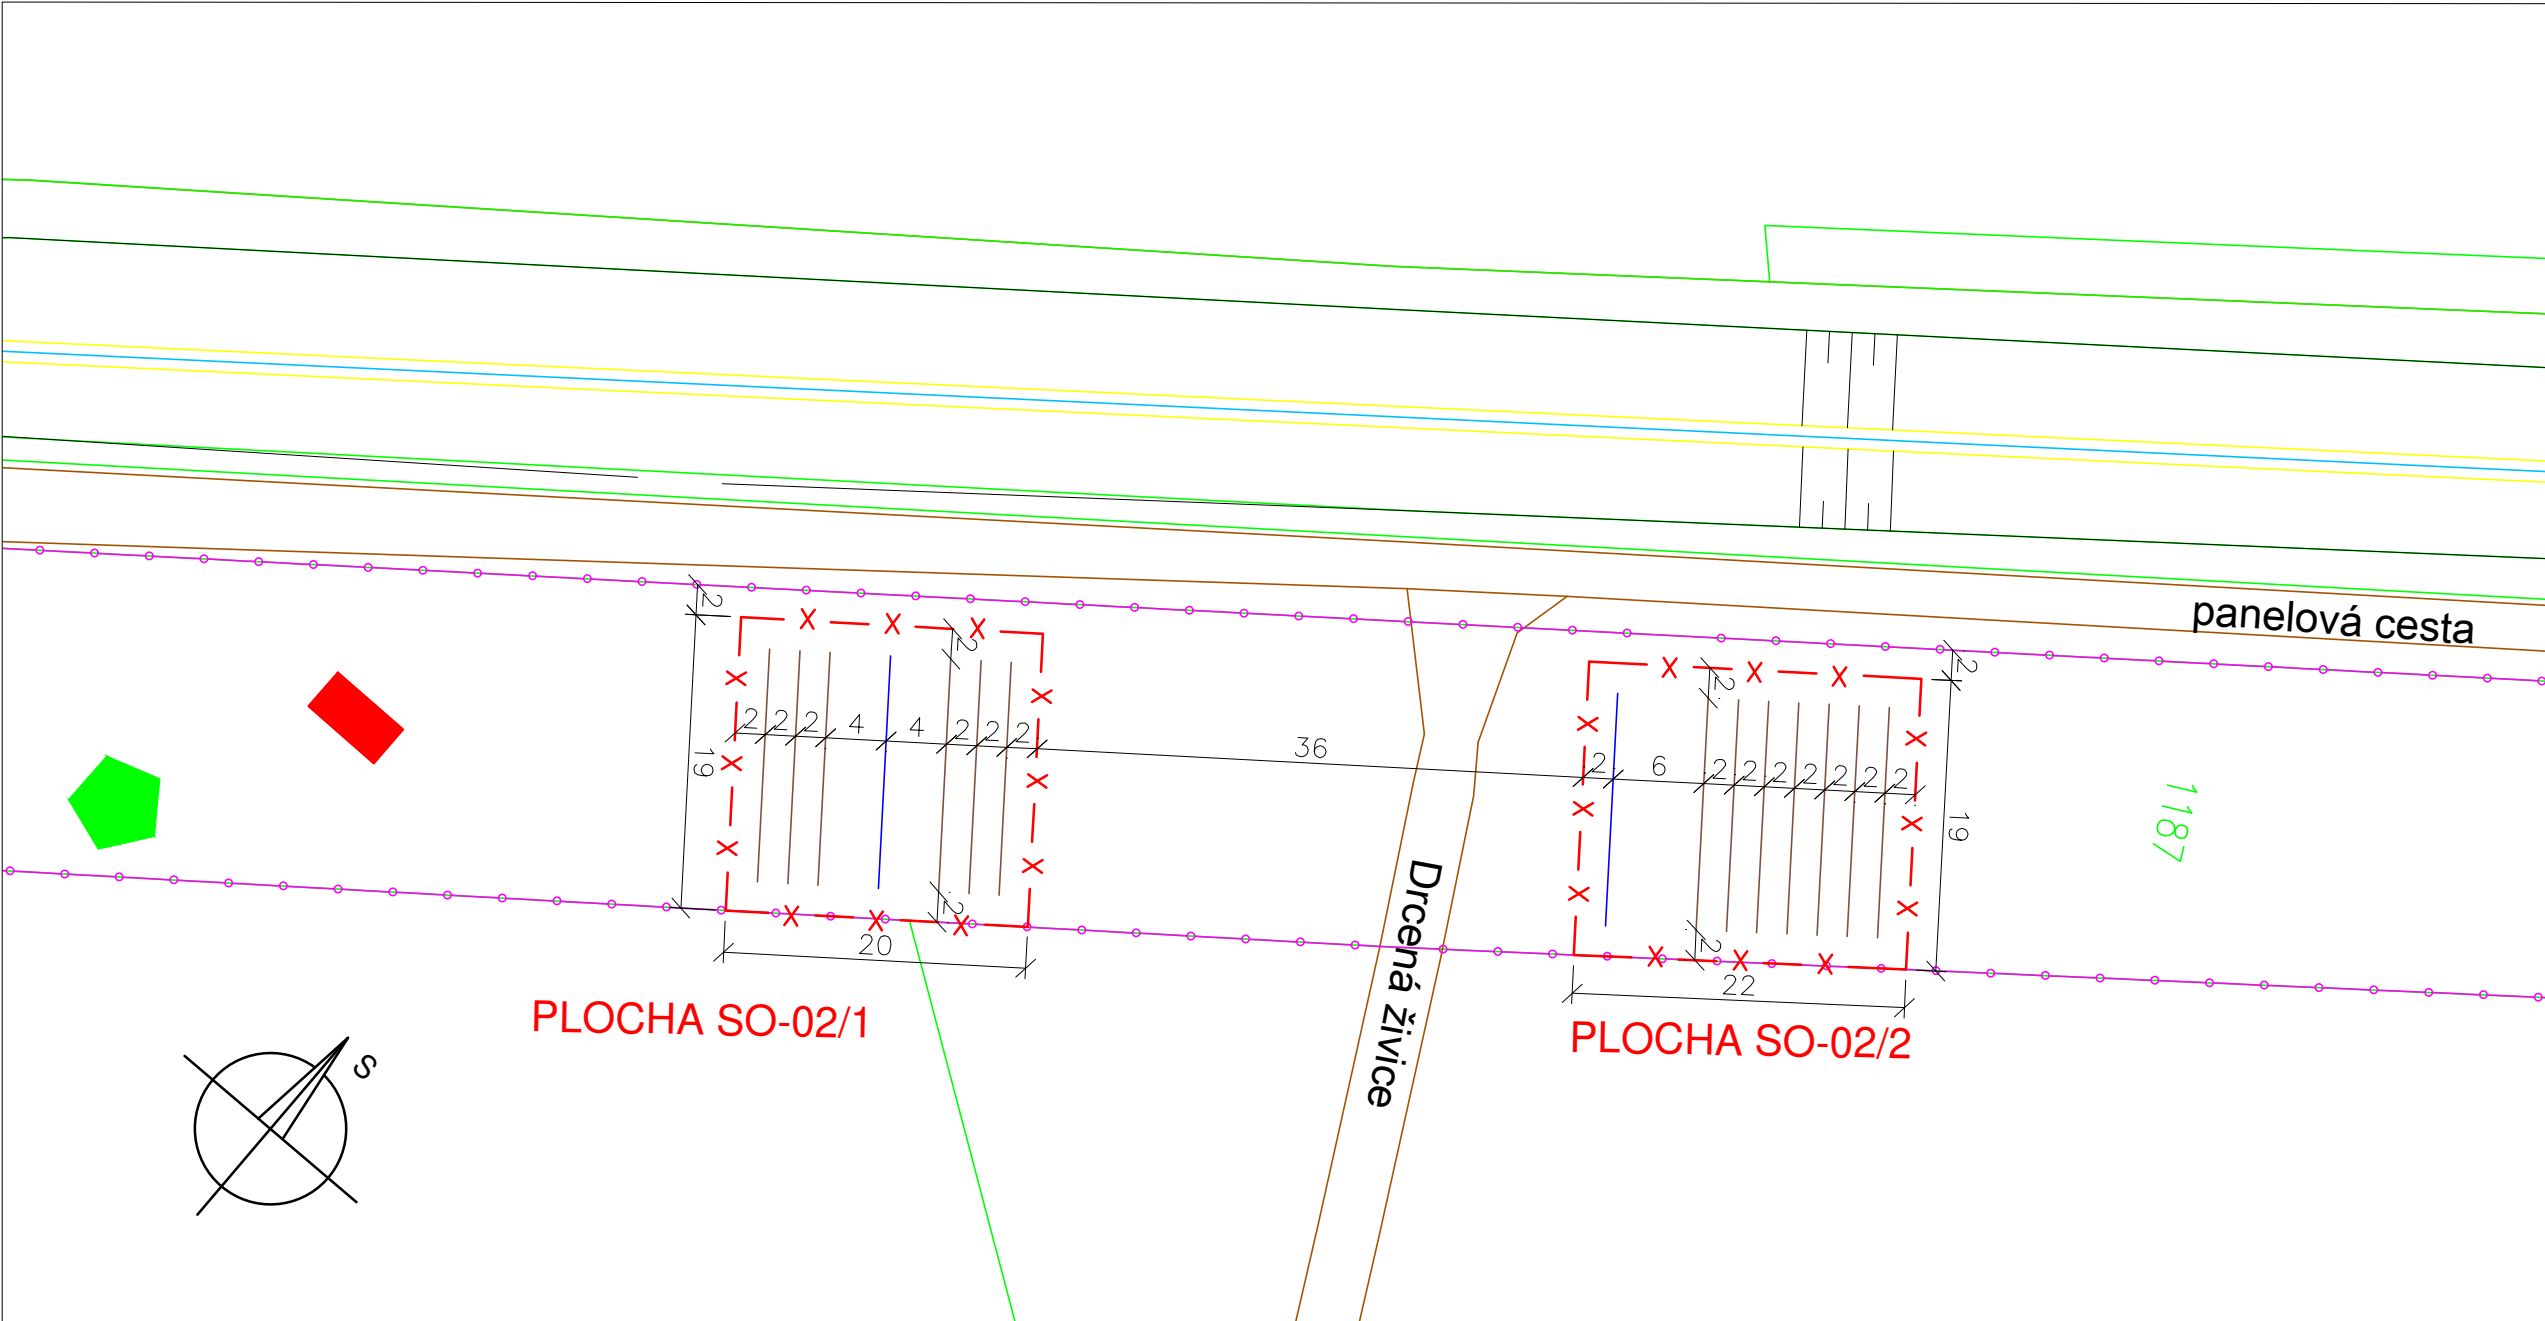

VÝŘEZ 2, SO-02 1:500

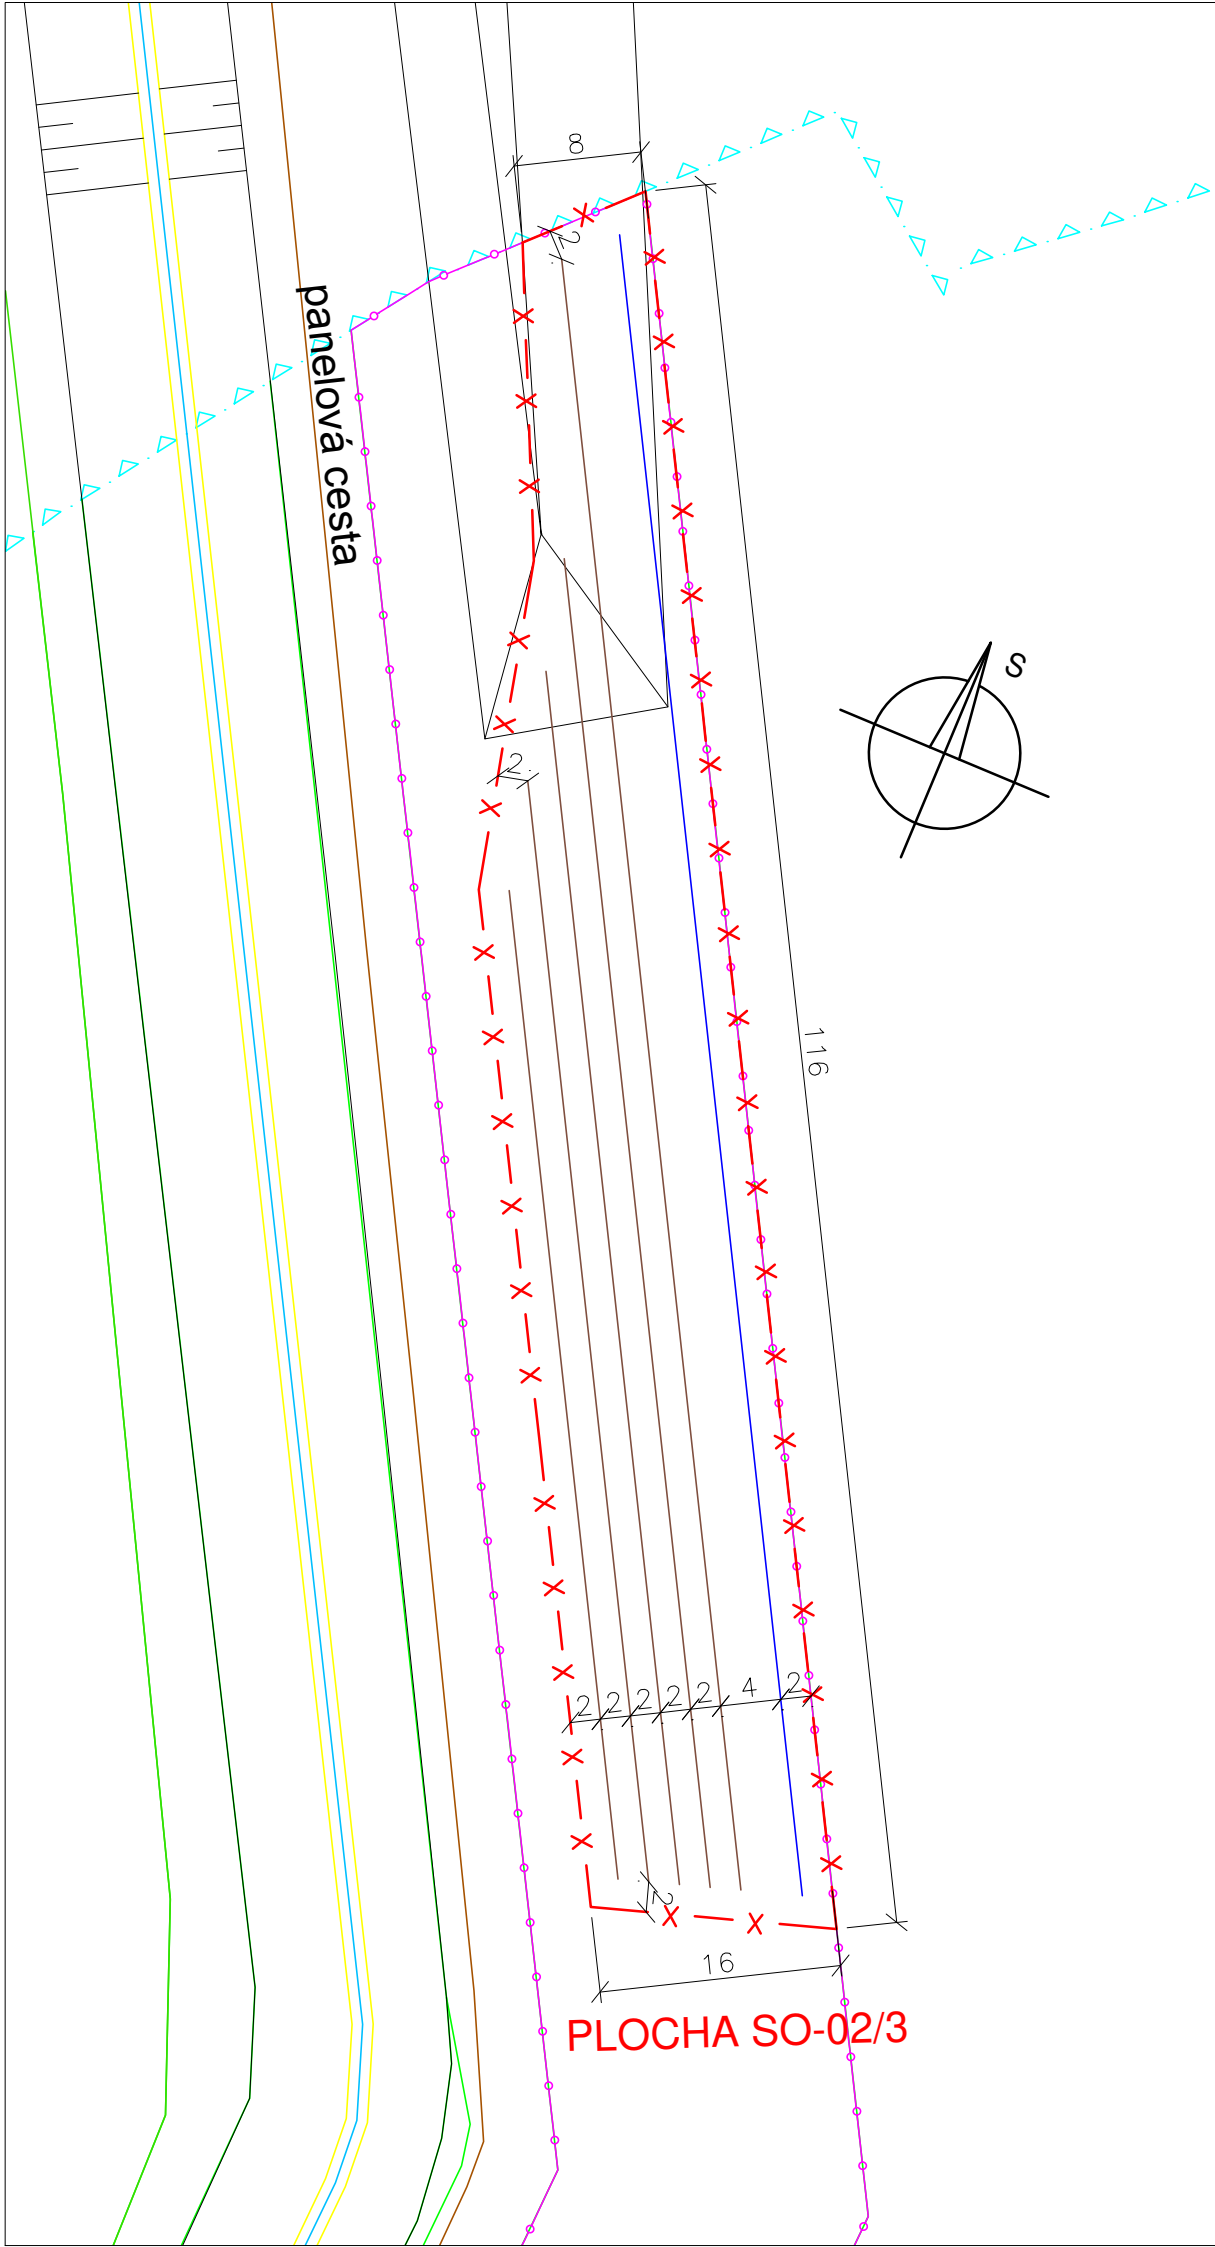

BIOTECHNICKÉ OBJEKTY:

- PLAZNÍK
- MRTVÉ DŘEVO
- BROUKOVIŠTĚ


POTŘEBA SADEBNÍHO MATERIÁLU:

Bez černý	4		15		19
Svída krvavá	4		14		18
Krušina olšová		5			5
Řešetlák počistivý		5			5
Řešetlák počistivý +				5	5
Hloh jednosmenný	4	5	15		24
Hloh jednosmenný +				4	4
Růže šípková	4	5	15		24
Růže šípková +				4	4
Líska obecná	2		10		12
Líska obecná +				3	3
Slivoň trnka	4	5	15		24
Ptačí zob obecný +				8	8
Brslen evropský +				8	8
Celkem keře	22	25	84	32	163
Lípa srdčitá, PO				18	18
Lípa srdčitá		2			2
Jeřáb ptačí		2			2
Jeřáb břek, PO				5	5
Javor babyka, PO				18	18
Javor babyka					0
Hrušeň planá					0
Hrušeň obecná					0
Dub zimní, PO				12	12
Bříza bělokorá					0
Topol osika	2		2		4
Habr obecný, PO				19	19
Habr obecný			2		2
Třešeň ptačí, PO				1	1
Třešeň ptačí			1		1
Vrba jíva	1		1		2
Celkem stromy	3	4	6	73	86

keře = keře obalované, v sadbovači/kontejnerované, výška nadzemní části 40/60 cm
keře+ = keře obalované, v sadbovači/kontejnerované, výška nadzemní části 60/100 cm
stromy = sazenice obalované, v sadbovači/kontejnerované, výška nadzemní části 36–50 cm
stromy PO = polodrostky obalované, v sadbovači/kontejnerované, výška nadz. části 81–121 cm



Výškový systém: Bpv
Souřadnicový systém: JTSK

ZODP.PROJEKTANT	VED.PROJEKTANT	VYPRACOVAL	ZAKÁZ.ČÍSLO	
			20 039	
KATASTR: VYSOČANY U CHOMUTOVA		KRAJ: ÚSTECKÝ		
POŘIZOVATEL: ČR - SPÚ, POBOČKA CHOMUTOV				STUPEŇ: DSP
AKCE: BIOCENTRUM LBC 13, BOKORIDORY LBK 10-00, LBK 10-13, LBK 13-12 A INTERAKČNÍ PRVEK IP V K.Ú. VYSOČANY U CHOMUTOVA				DATUM: 11/2020
ČÁST D.2. DOKUMENTACE OBJEKTŮ - VÝKRESOVÁ ČÁST				ČÍSLO PARÉ
PŘÍLOHA D.2.2. SO-02 LOKÁLNÍ BOKORIDOR LBK 10-00				MĚŘÍTKO 1: 8 000, 1: 500