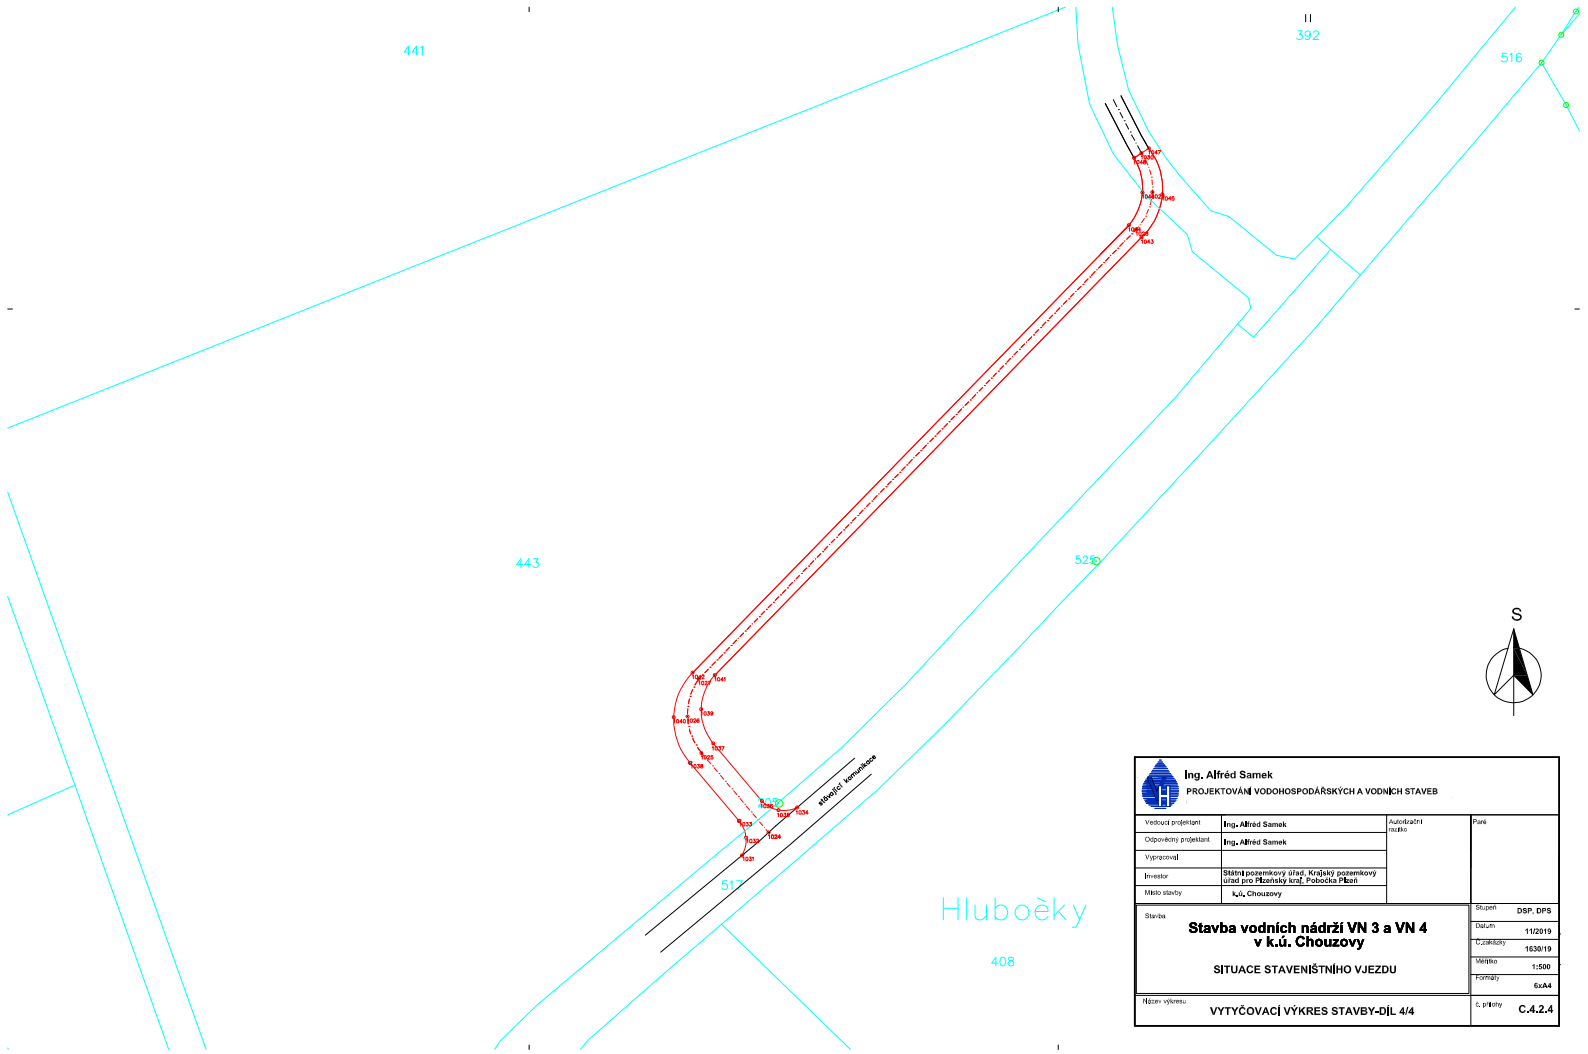

Ing. Alfréd Samek PROJEKTOVÁNÍ VODOHOSPODÁŘSKÝCH A VODNÍCH STAVEB			
Vedoucí projektant	Ing. Alfréd Samek	Autorizační razítko	Paré
Odpovědný projektant	Ing. Alfréd Samek		
Vypracoval			
Investor	Státní pozemkový úřad, Krajský pozemkový úřad pro Plzeňský kraj, Pobočka Plzeň		
Místo stavby	k.ú. Chouzovy		
Stavba	**Stavba vodních nádrží VN 3 a VN 4 v k.ú. Chouzovy** SITUACE STAVENIŠTNÍHO VJEZDU		Stupeň: DSP, DPS Datum: 11/2019 Č.zakázky: 1630/19 Měřítko: 1:500 Formáty: 6xA4
Název výkresu	VYTYČOVACÍ VÝKRES STAVBY-DÍL 4/4		Č. přílohy: C.4.2.4