ŠACHTA S JEDNOLITÝN DNEM

PRO POTRUBÍ PP DN 300, DN 400

ŘEZ A - A´

MĚŘÍTKO: 1 : 25

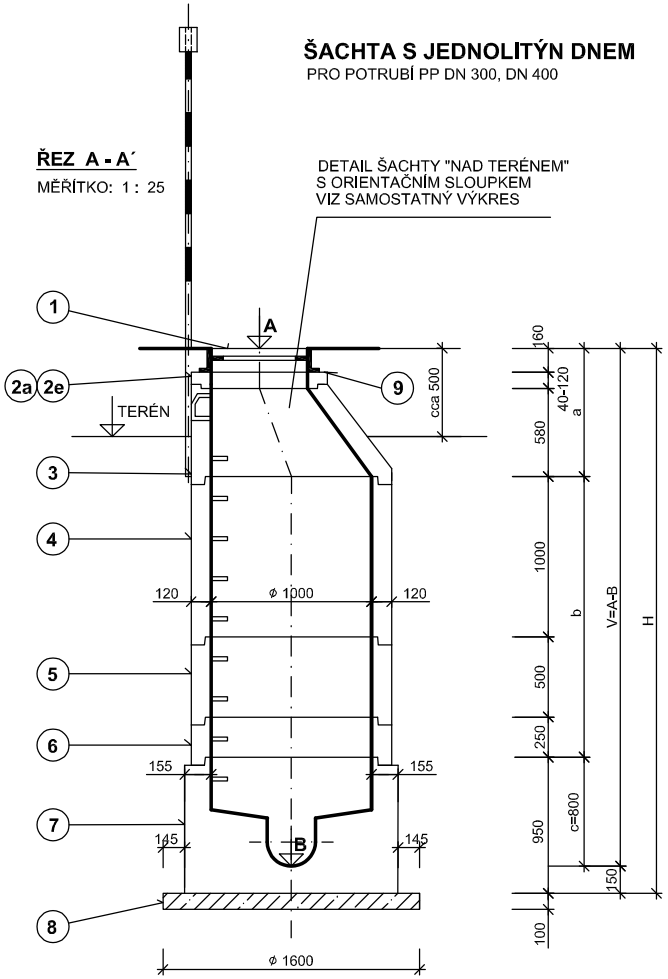

PŮDORYS

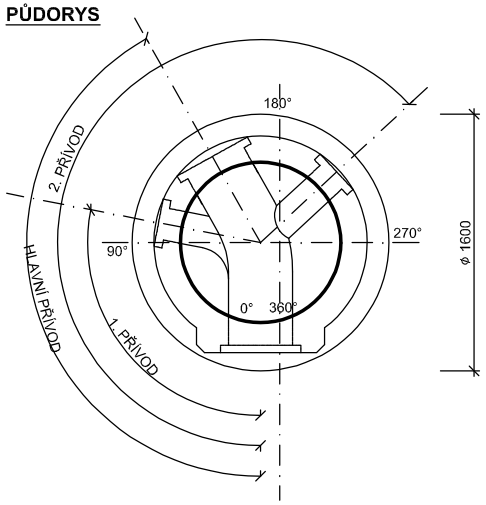

LEGENDA:

OZNAČ.	POPIS MATERIÁLU
1	POKLOP KRUHOVÝ KATEGORIE "B" ø 600 S ODVĚTRÁNÍM
2a	VYROVNÁVACÍ PRSTENCE NA ŠACHTY: TBW - Q 600/40/120
2b	TBW - Q 600/60/120
2c	TBW - Q 600/80/120
2d	TBW - Q 600/100/120
2e	TBW - Q 600/120/120
3	DÍLCE PRO VSTUPNÍ ŠACHTY DN 1000: KÓNUS 62,5-100/12 SPK
4	SKRUŽ 100/100/12 SP
5	SKRUŽ 100/50/12 SP
6	SKRUŽ 100/25/12 SP
7	DNO 100/80 SP (POTRUBÍ PP DN 300 SN 12 , PP DN 400 SN12 , SN 16) KYNETA 1/2, NÁSTUPNICE + DNO - BETON
8	PODKLADNÍ BETON C 12/15 TL. 100 mm
9	POD POKLOP - MALTOVÉ LOŽE - CEM. MALTA MC 25 - SAP 3b ODOLNÁ PROTI MRAZU A NaCl MIN. 50°C (NEPROPUSTNÁ - MIN. PŘILNAVOST 1 MPa)

PROJEKTOVÁNÍ VODOHOSPODÁŘSKÝCH A VODNÍCH STAVEB

Vedoucí projektant	Ing. Alfréd Samek	Autorizační razítko	Paré
Odpovědný projektant	Ing. Alfréd Samek		
Vypracoval			
Investor	Státní pozemkový úřad, Krajský pozemkový úřad pro Plzeňský kraj, Pobočka Plzeň		
Místo stavby	k.ú. Chouzovy		

Stavba

Stavba vodních nádrží VN 3 a VN 4 v k.ú. Chouzovy

D.2.5 - SO5 ZRUŠENÍ A PŘELOŽKA ČÁSTI TRUBNÍHO ODPADU ID 217_136

Stupeň	DSP, DPS
Datum	11/2019
Č.zakázky	1630/19
Měřítko	1 : 25
Formáty	3xA4

Název výkresu

ŠACHTA TYPOVÁ

č. přílohy **D.2.5.b.3**