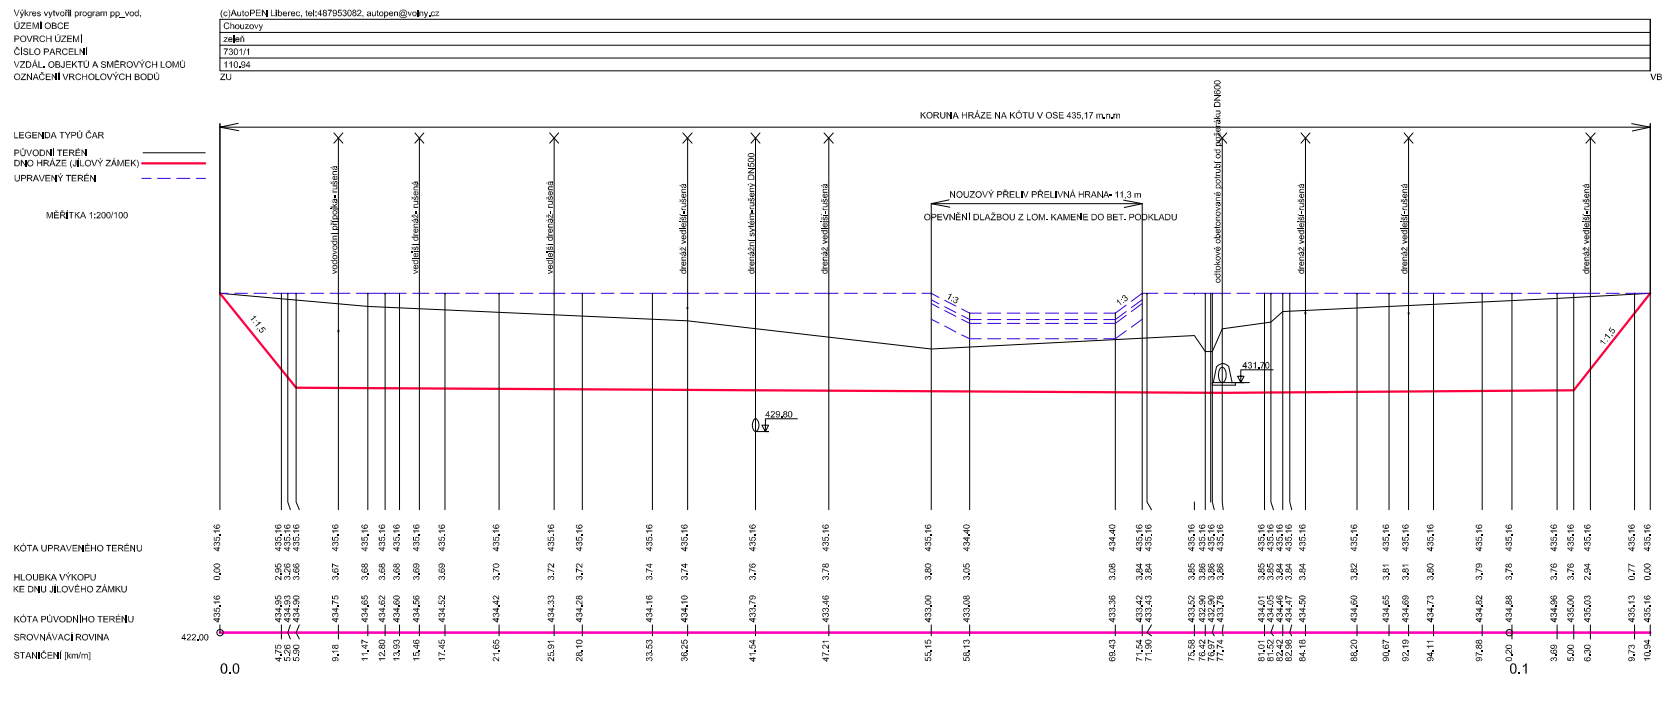

Ing. Alfréd Samek
PROJEKTOVÁNÍ VODOHOSPODÁŘSKÝCH A VODNÍCH STAVEB

Vedoucí projektant	Ing. Alfréd Samek	Autorizační razítko	Paré
Odpovědný projektant	Ing. Alfréd Samek		
Vypracoval			
Investor	Státní pozemkový úřad, Krajský pozemkový úřad pro Plzeňský kraj, Pobočka Tábor		
Místo stavby	k.ú. Chouzovy		

Stavba

Stavba vodních nádrží VN 3 a VN 4 v k.ú. Chouzovy

D.2 Dokumentace technických a technologických zařízení

SO 02 NÁDRŽ VN 3

Stupeň	DSP, DPS
Datum	11/2019
Č.zakázky	1630/19
Měřítko	1 : 200/100
Formáty	A4
č. přílohy	D.2.2.b.2

Název výkresu
PODÉLNÝ ŘEZ HRÁZÍ