



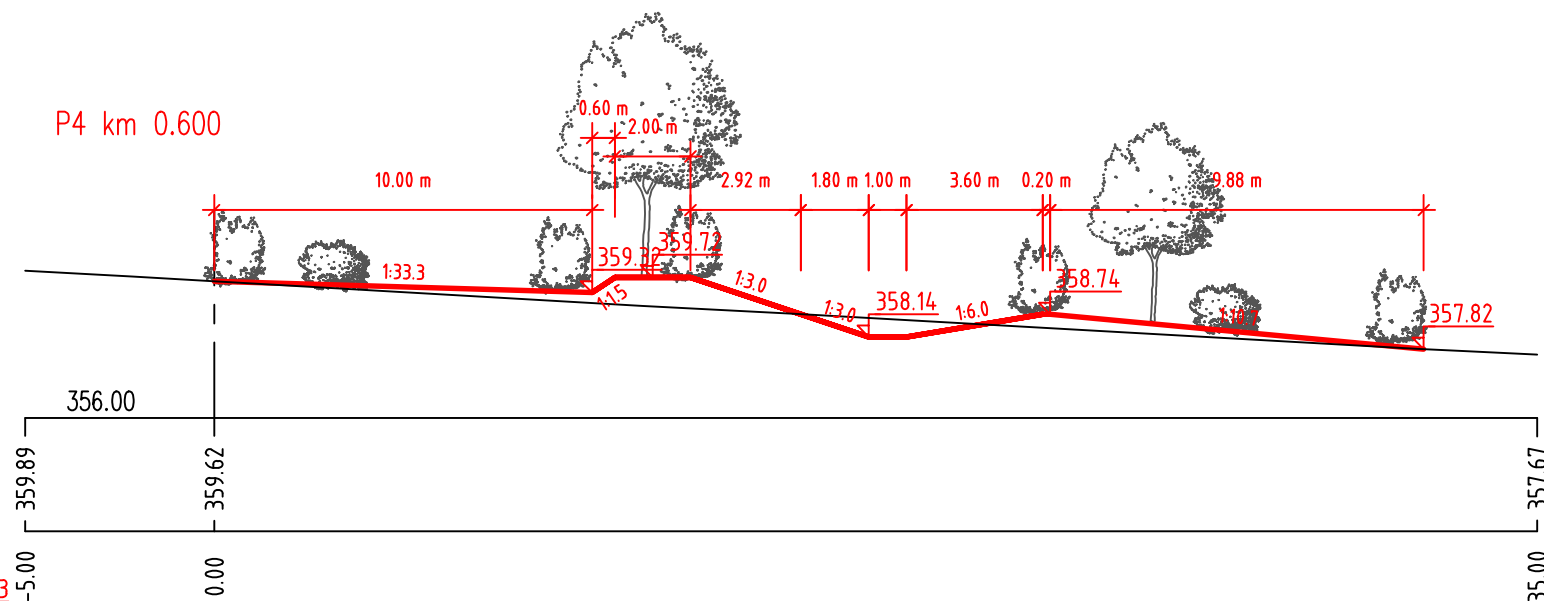

PE0 5 - charakteristické příčné řezy

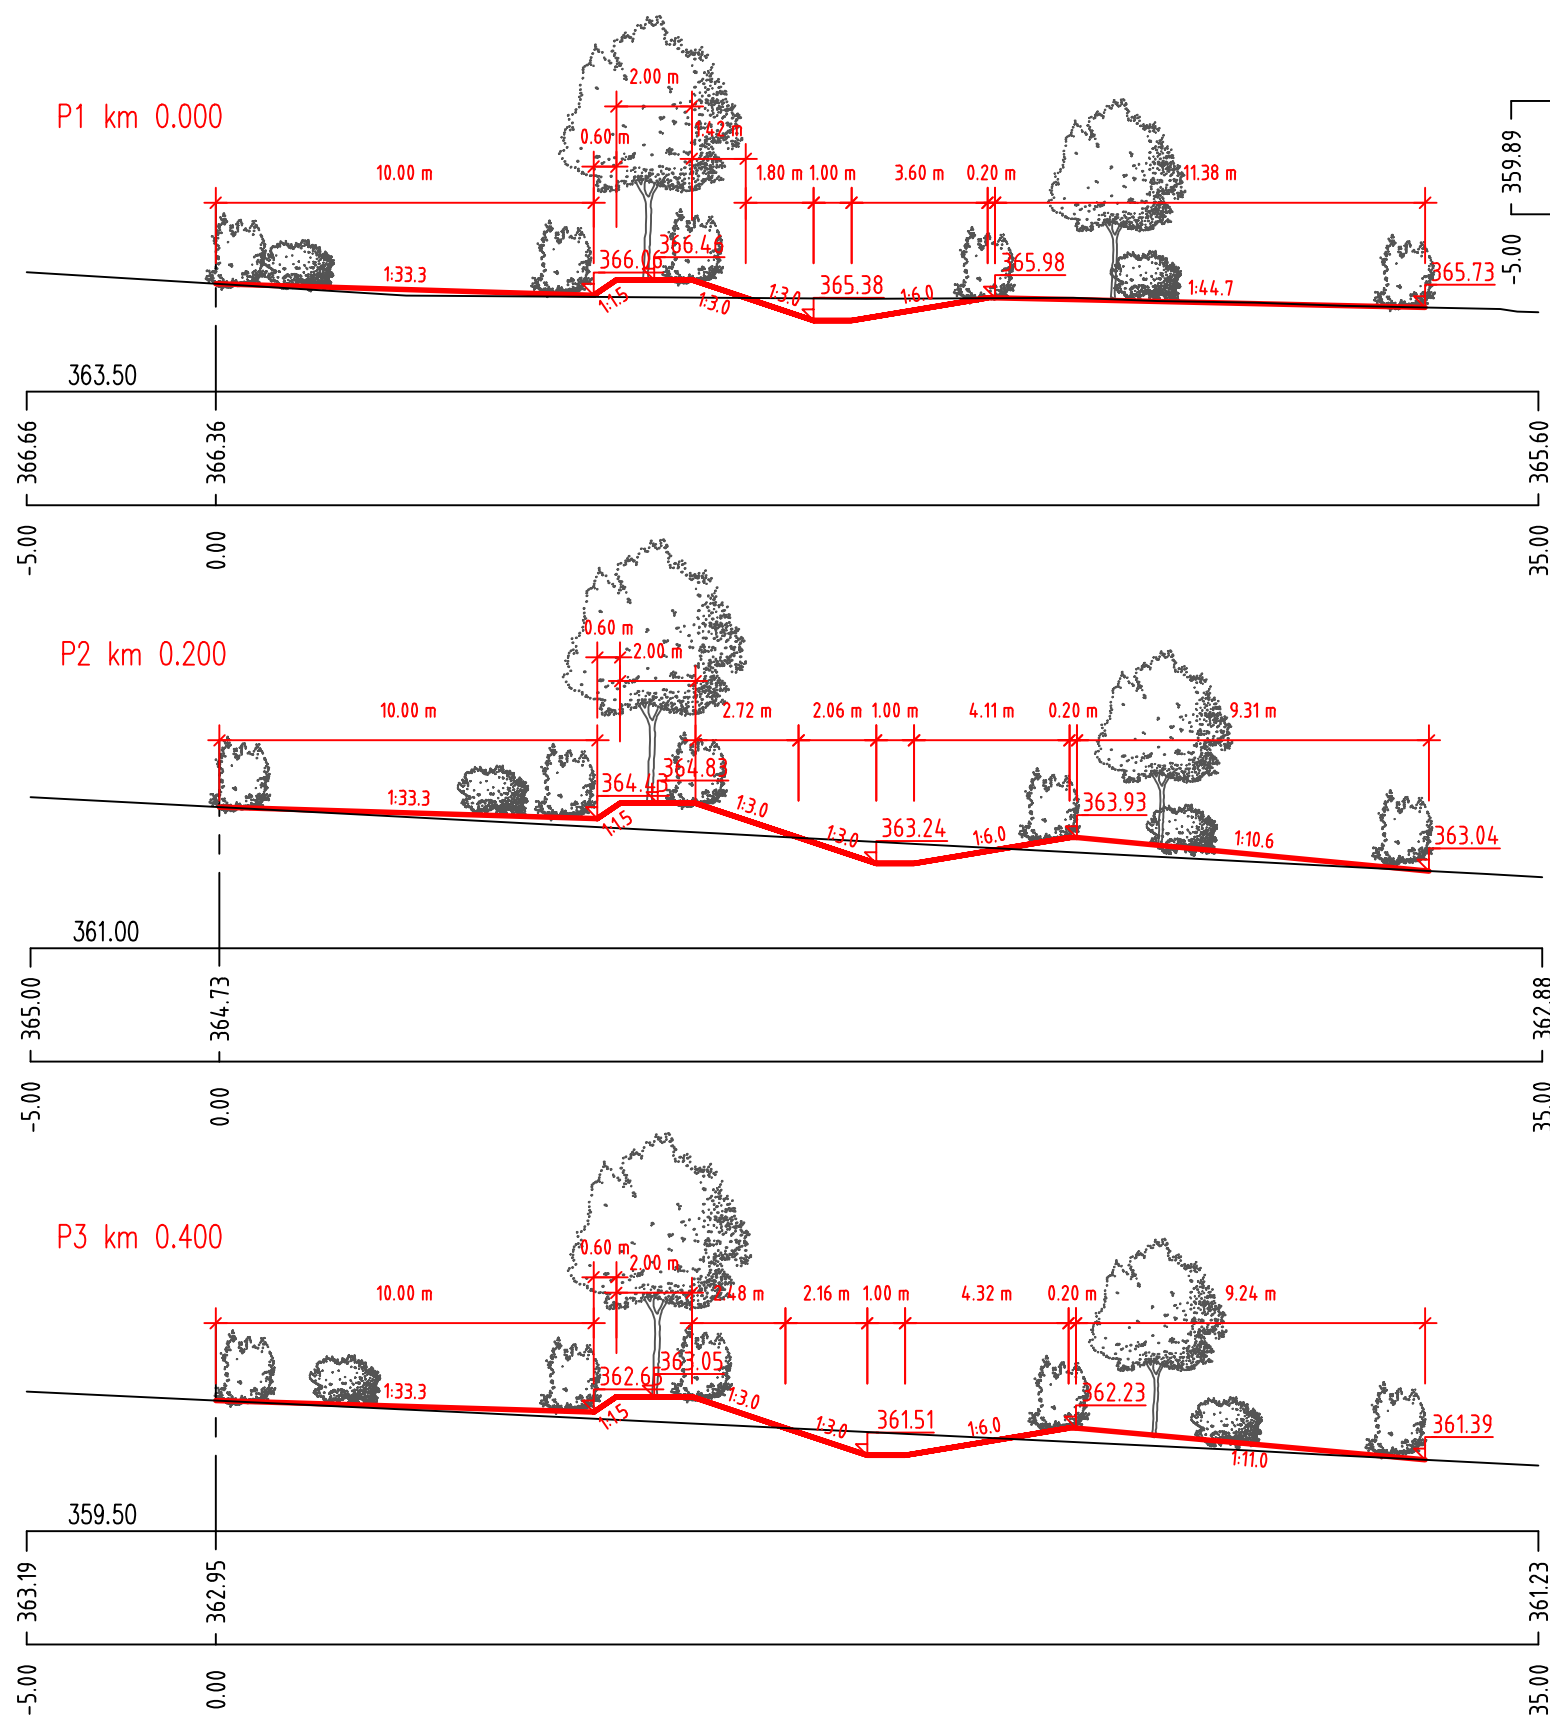

Souřadnicový systém: JTSK; BpV			
		INGEOS spol. s r.o., Masarykova 2462/55, 415 01 Teplice	
		T e r é n D e s i g n, s. r. o. Dr. Vrbenského 2874/1, 415 01 TEPLICE, tel: 417 536 102, tel./fax: 417 532 909, www.terendesign.cz	
Název zakázky : KPÚ Dubenec - Návrh společných zařízení		Datum	04/2011
Část: III. Vodohospodářská opatření		Stupeň PD	Projekt
Stavební objekt: SO 03 Vodohospodářská opatření		Měřítko	1: 200
Název výkresu : SO 03.05 - PE0 5 - charakteristické příčné řezy		Č. přílohy	13
Kraj: Královéhradecký	Obec : Dubenec, Hřibojedy, Libotov, Vilantice, Doubravice	K.Ú.: Dubenec, Hřibojedy, Libotov, Vilantice, Doubravice u D.K. n/L	Č. zak. 10/2008
Investor : Ministerstvo zemědělství ČR - Pozemkový úřad Trutnov			Číslo výkresu :
Zpracoval/Projektant : Ing. Vít Rous	Zpracoval/Projektant : Ing. Jiří Rous	Zodpovědný projektant: Ing. Jiří Rous	Manažer projektu : Ing. Jiří Čechura
			5611/01/III-13