


# PEO 16 - charakteristické příčné řezy

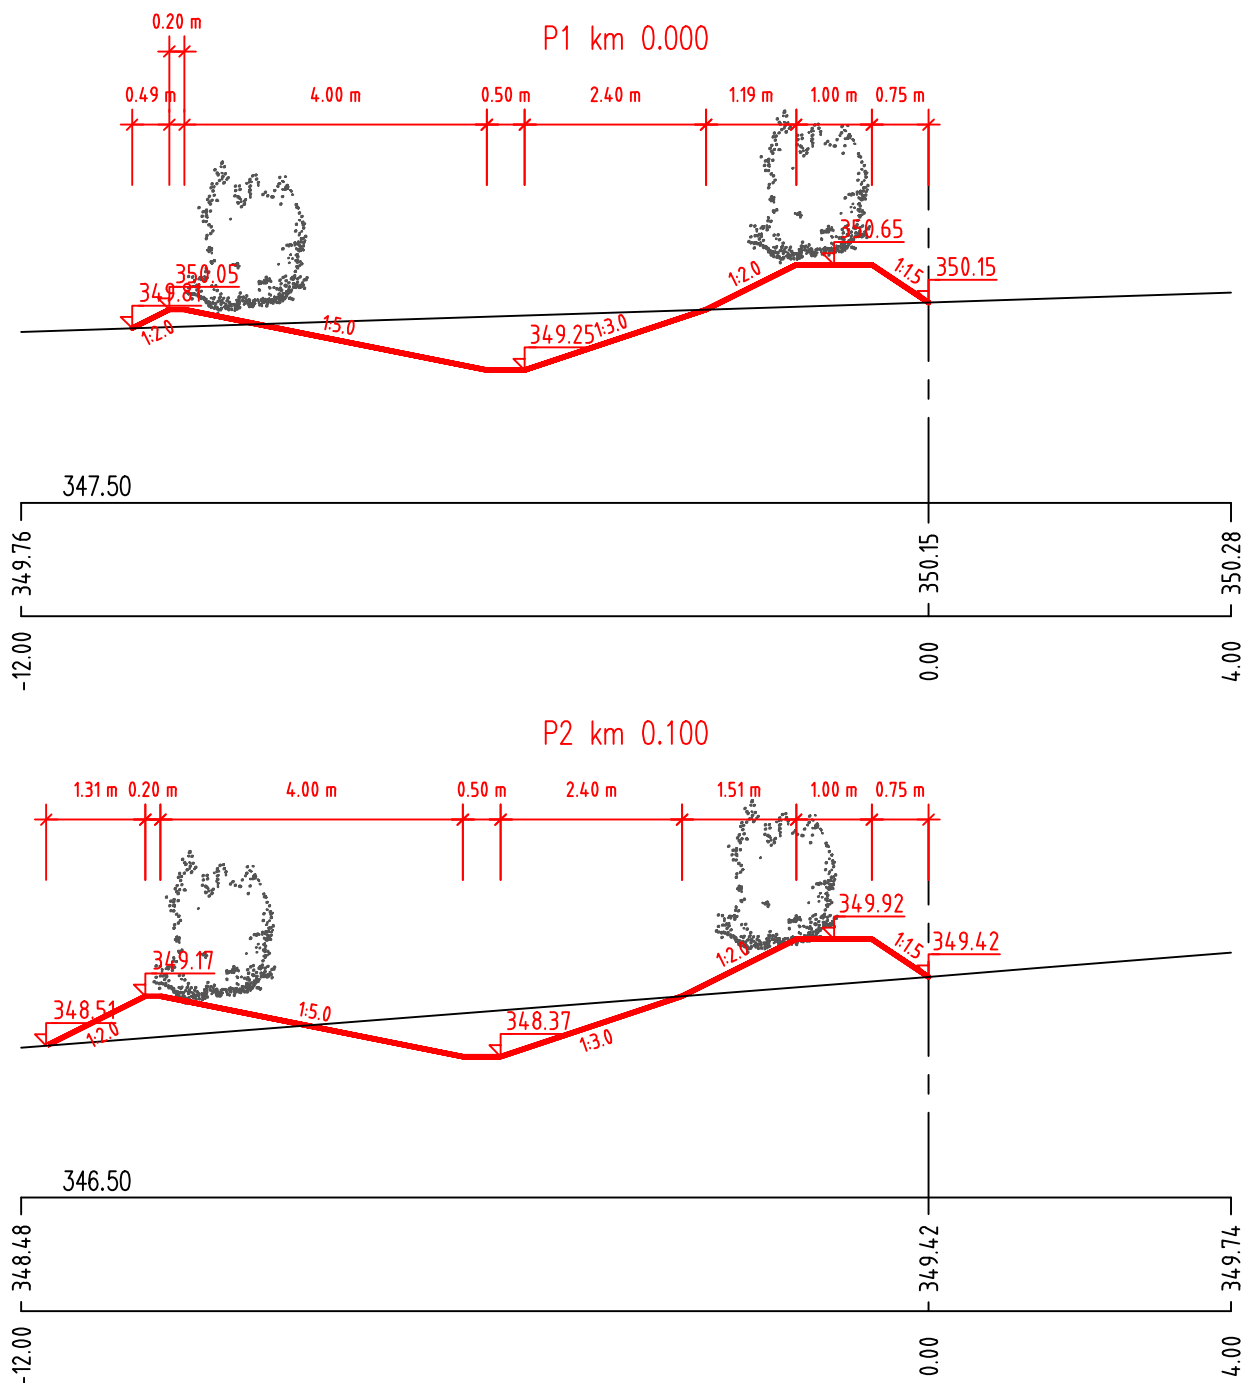

Souřadnicový systém: JTSK; BpV



INGEOS spol. s r.o., Masarykova 2462/55, 415 01 Teplice



**T e r é n D e s i g n, s. r. o.**

Dr. Vrbenského 2874/1, 415 01 TEPLICE, tel: 417 536 102, tel./fax: 417 532 909, www.terendesign.cz

Název zakázky : KPÚ Dubenec - Návrh společných zařízení

Část: III. Vodohospodářská opatření

Stavební objekt: SO 03 Vodohospodářská opatření

Název výkresu : SO 03.18 - PEO 16 - charakteristické příčné řezy

Datum 04/2011

Stupeň PD Projekt

Měřítko 1: 100

Č. přílohy 21

Č. zak. 10/2008

Kraj: Královohradecký

Obec : Dubenec, Hřibojedy, Libotov, Vilantice, Doubravice

K.Ú.: Dubenec, Hřibojedy, Libotov, Vilantice, Doubravice u D.K. n/L

Investor : Ministerstvo zemědělství ČR - Pozemkový úřad Trutnov

Zpracoval/Projektant : Ing. Vít Rous

Zpracoval/Projektant : Ing. Michal Urbanský

Zodpovědný projektant: Ing. Jiří Rous

Manažer projektu : Ing. Jiří Čechura

Číslo výkresu :

5611/01/III-21