



VZOROVÉ ŘEZY TUNĚMI
MĚŘÍTKO 1:100


TUNĚ č.1

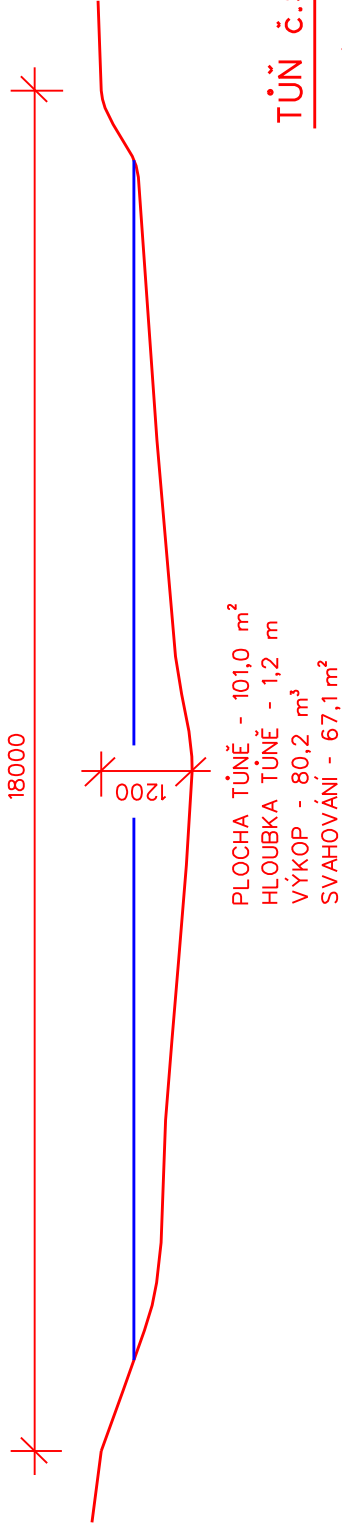


TUNĚ č.2

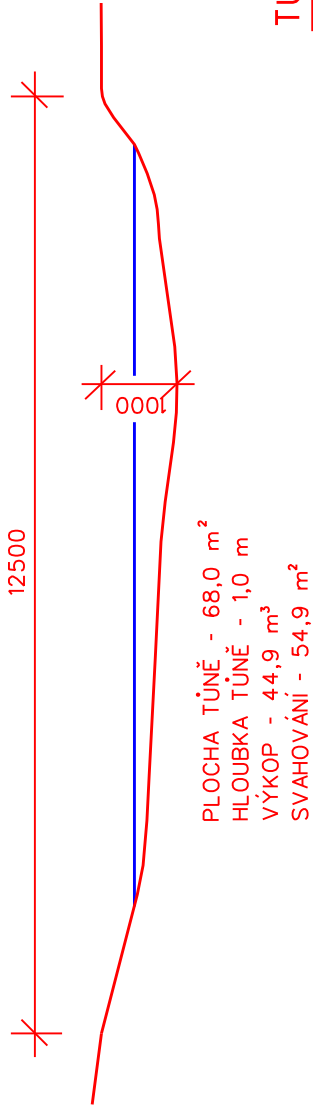

TUNĚ č.6

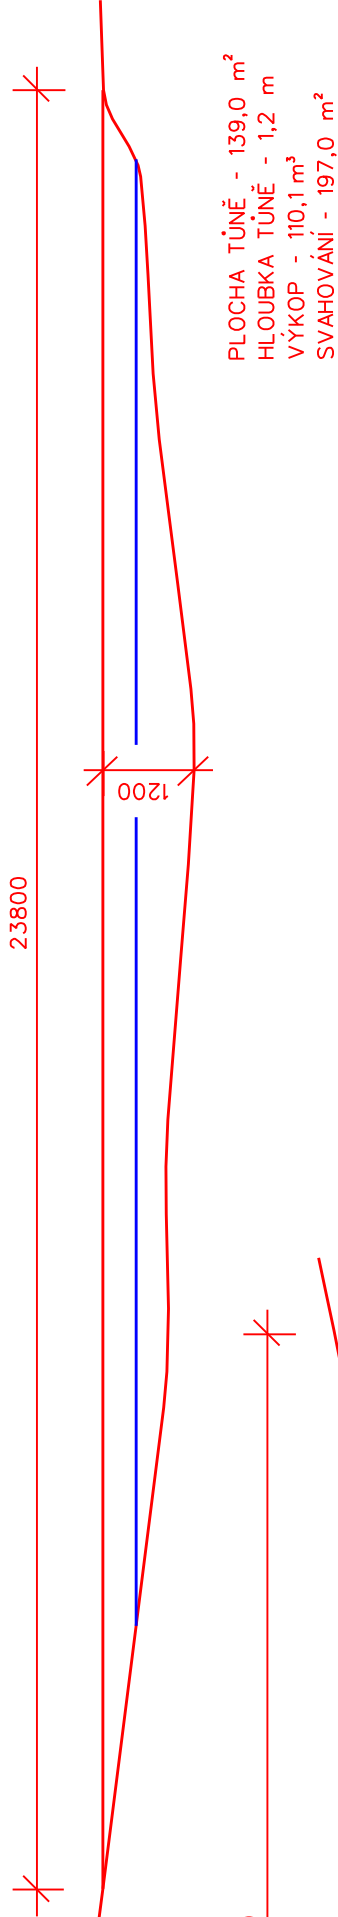

TUNĚ č.3

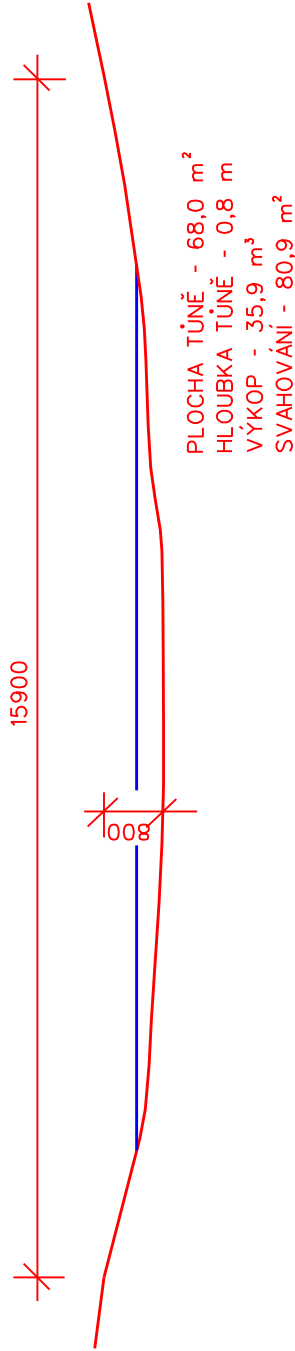

TUNĚ č.4

