


# PŘEHLEDNÁ MAPA

## MĚŘÍTKO 1:10 000

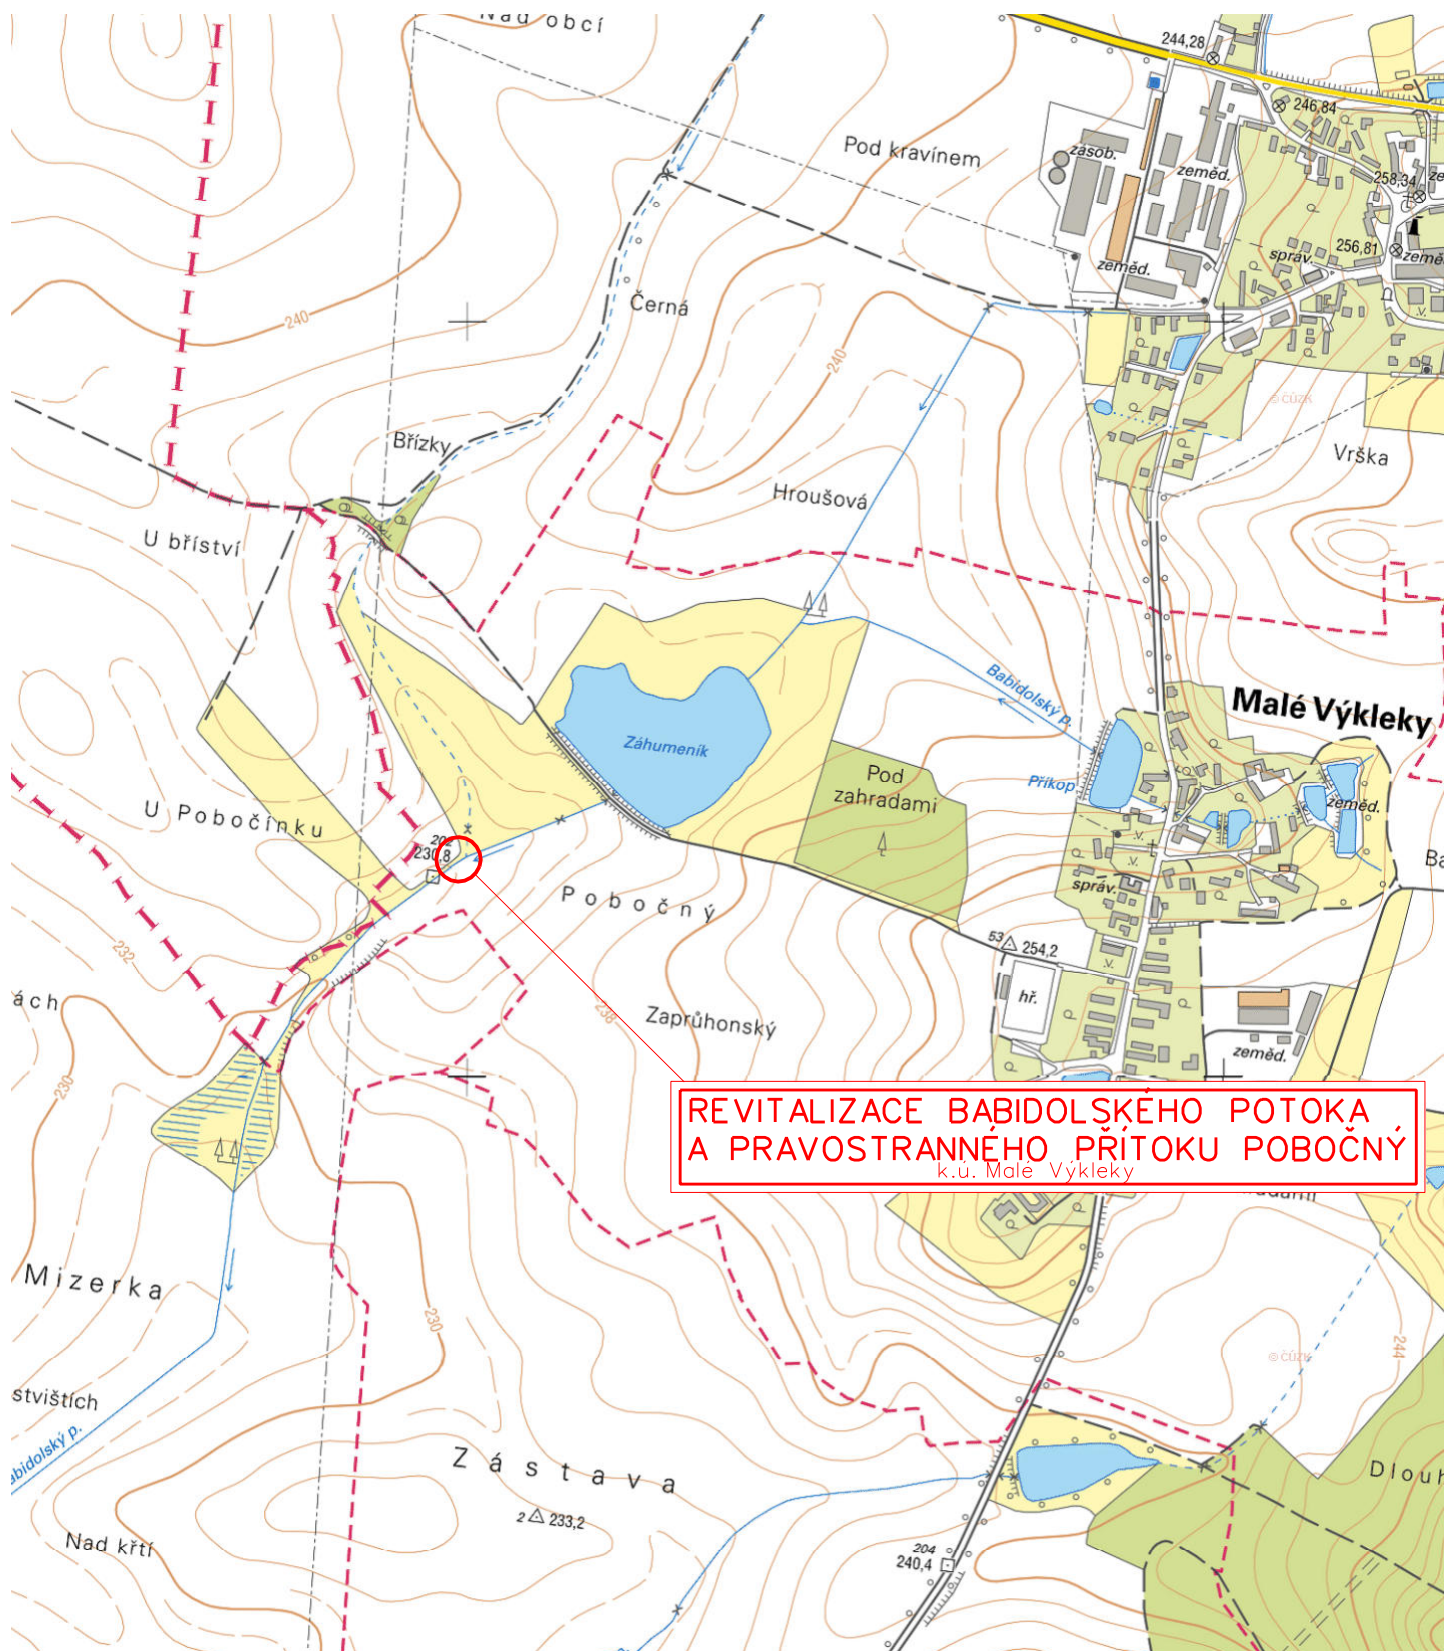

REVITALIZACE BABIDOLSKÉHO POTOKA  
A PRAVOSTRANNÉHO PŘÍTOKU POBOČNÝ  
k.ú. Malé Výkleky