


212

585
213
Y=715200m
X=1046200m

BŘEŽANY II
HPC 4 ZÚ = km 0,000 00

PŘIPOJENÍ POLNÍ CESTY HPC4 ZACHVÁVÁ STÁVAJÍCÍ STAV NEZPEVNĚNÉ POLNÍ CESTY
PŘIPOJENÍ POLNÍ CESTY NELZE Z PROSTOROVÝCH A VÝŠKOVÝCH DŮVODŮ ZMĚNIT
Polní cesta HPC 4 upravuje především povrch, napojení není možné změnit,
z tohoto důvodu dochází k tomu , že část vlečných křivek zasahuje do protisměru.
DLE ČSN 736102 - čl. 5.2.4.2.1 je toto řešení v odůvodněných případech možné.

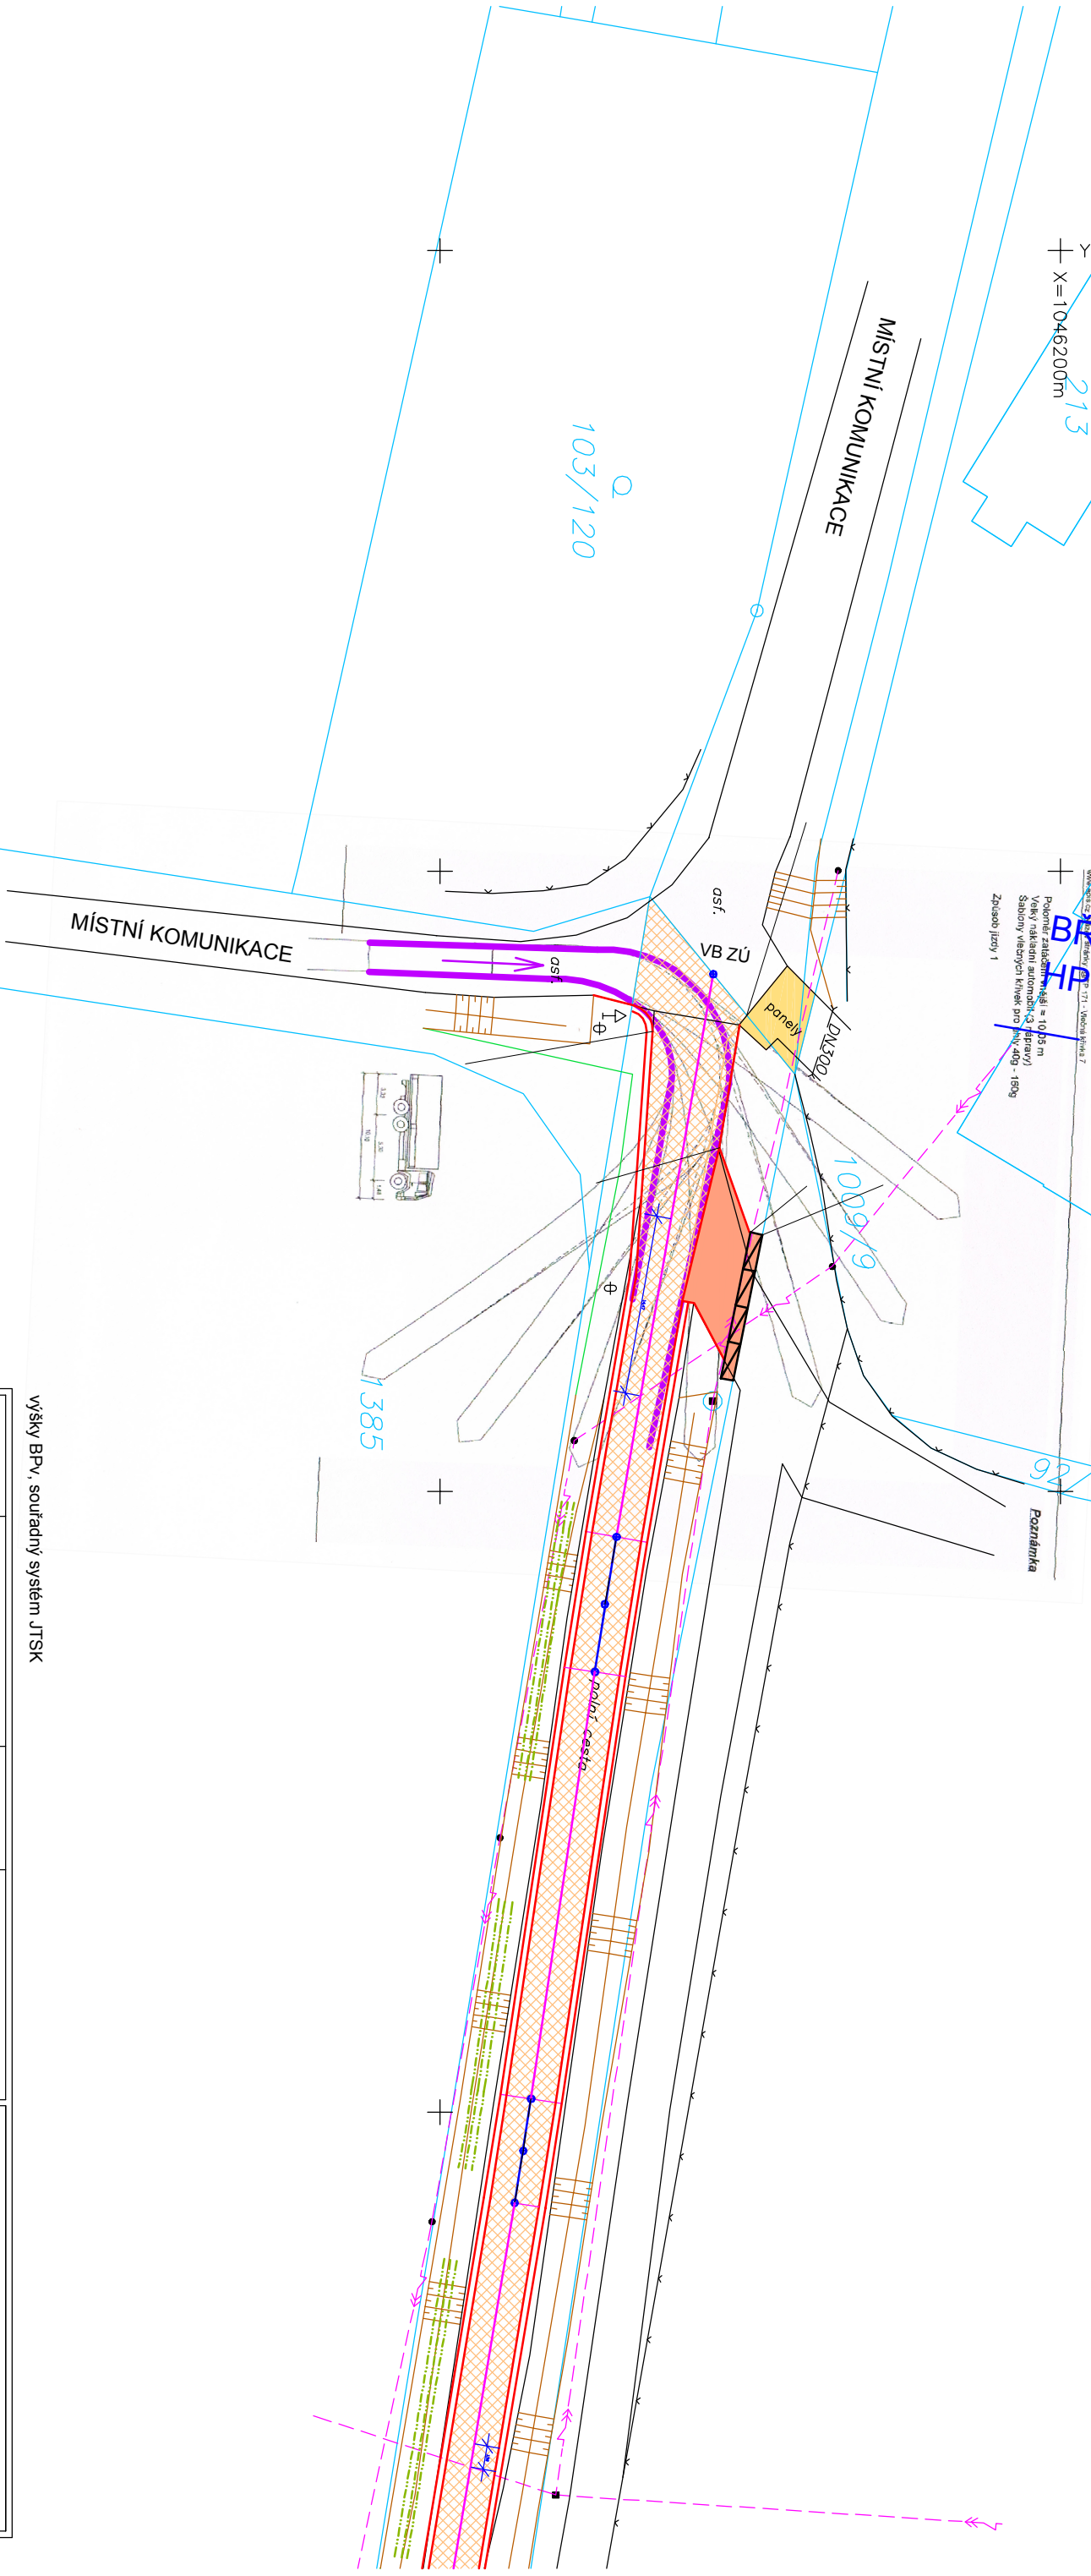

výšky BPv, souřadný systém JTSK

KRESLIL				GEPARD, s.r.o.		
VYPRACOVAL	ING.K.ZVONIK			Štefánikova 77 / 52, 150 00 PRAHA 5		
ZODP. PROJ.	ING.K.ZVONIK	OKRES	KOLÍN	IČ: 61499552		
KRAJ	STŘEDOČESKÝ	OBEC	BŘEŽANY II			
OBJEDNATEL	STÁTNÍ POZEMKOVÝ ÚŘAD KRAJSKÝ POZEMKOVÝ ÚŘAD PRO STŘEDOČESKÝ KRAJ POBOČKA KOLÍN - KARLOVO NÁMĚSTÍ 45, 280 30 KOLÍN			DATUM	10.2016	STUPEŇ DSP (RDS)
STAVBA	Hlavní polní cesta HPC4 - k.ú. BŘEŽANY II			ZAK. ČÍSLO	GEPARD, s.r.o.	
				GENER. PROJEKTANT		
OBJEKT	HPC 4 - Polní cesta			FORMÁT	MĚŘÍTKO	1:500
NÁZEV VÝKRESU	VJEZD OBLOUKEM			ARCH. ČÍSLO	POR. ČÍSLO	
				HPC 4 / 10/2016 / příloha č.3	příloha č.3	