



ŠIRŠÍ VZTAHY

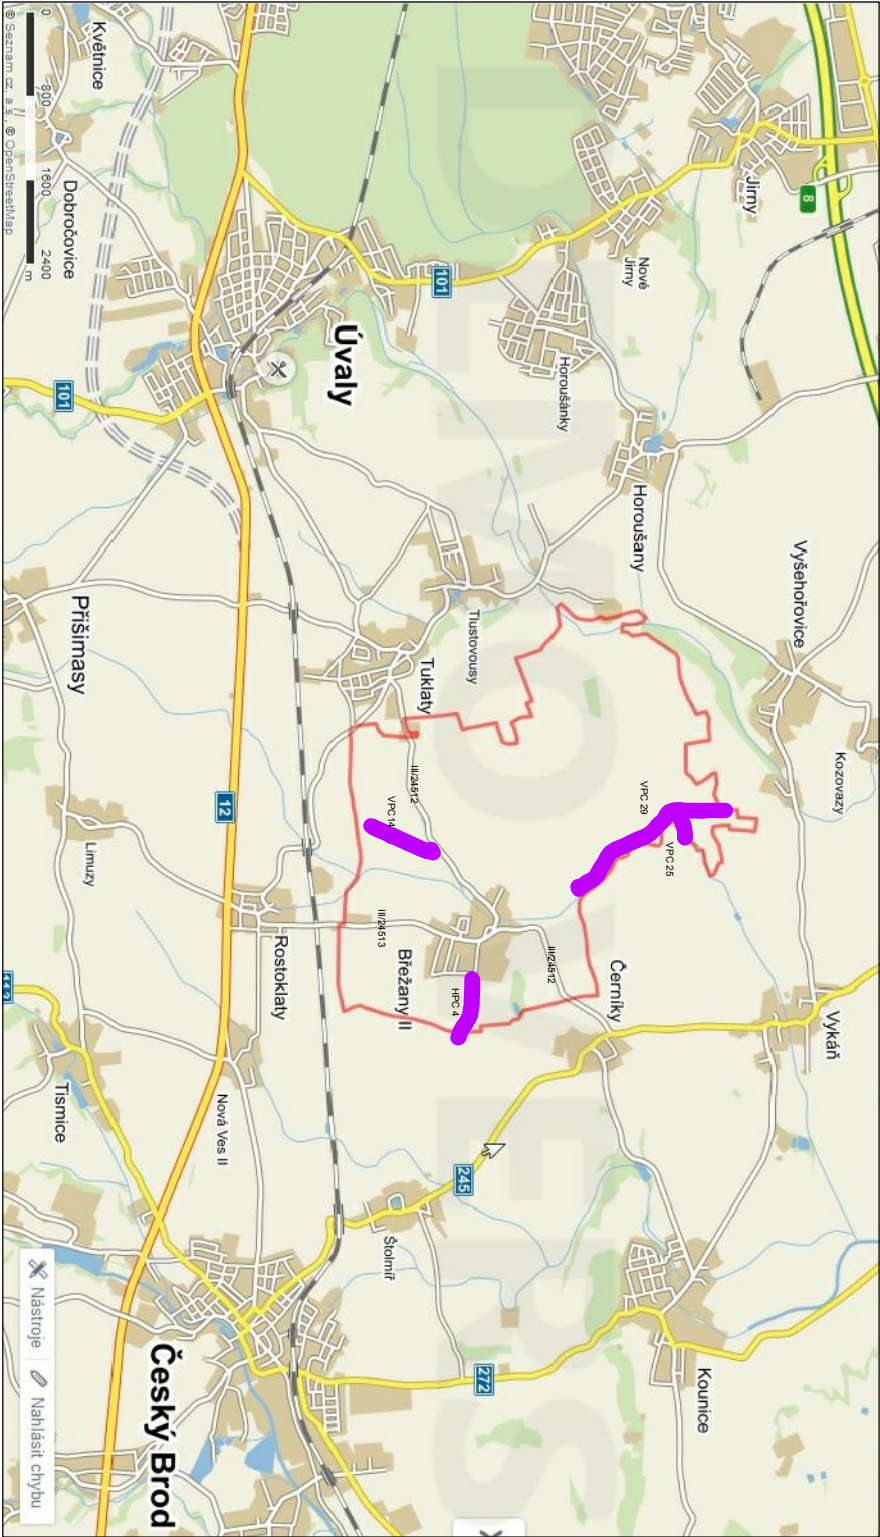

CELKOVÁ SITUACE

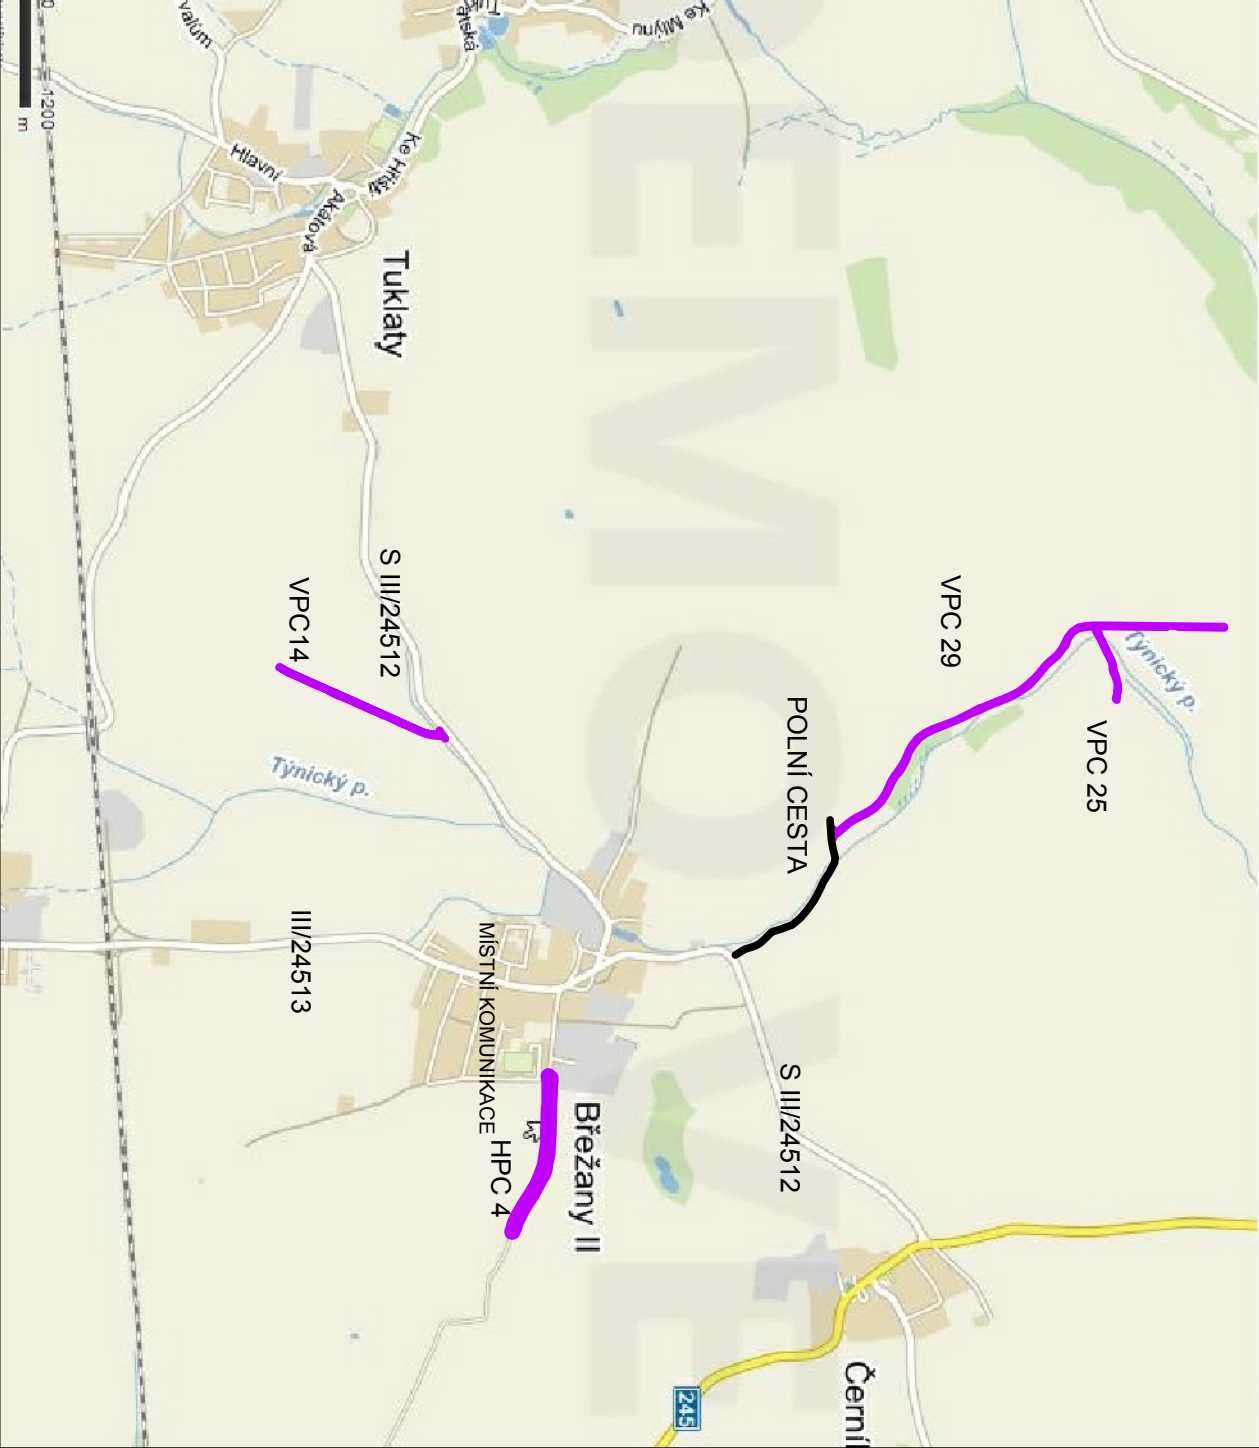

výšky BPv, souřadný systém JTSK

KRESLIL				GEPARD, s.r.o.	
VYPRACOVAL	ING.K.ZVONIK			Štefánikova 77 / 52, 150 00 PRAHA 5	
ZODP. PROJ.	ING.K.ZVONIK	OKRES	KOLÍN	IČ: 61499552	
KRAJ	STŘEDOČESKÝ	OBEC	BŘEŽANY II		
OBJEDNATEL	STÁTNÍ POZEMKOVÝ ÚŘAD KRAJSKÝ POZEMKOVÝ ÚŘAD PRO STŘEDOČESKÝ KRAJ POBOČKA KOLÍN - KARLOVO NÁMĚSTÍ 45, 280 30 KOLÍN			DATUM	10.2016
STAVBA	Polní cesty v k.ú. BŘEŽANY II			ZAK. ČÍSLO	GEPARD, s.r.o.
OBJEKT	Polní cesta	HPC 4 , VPC14 , VPC 25, VPC 29		GENER. PROJEKTANT	MĚŘÍTKO
NAZEV VÝKRESU	Polní cesta	HPC 4		ARCH. ČÍSLO	POŘ. ČÍSLO
				HPC4 / 10/2016 / B1	B1