


Vzorový řez "IIIA"

Měř. 1:50

NAPOJENÍ DRENÁŽE NA VSAK 0,6/1,15m

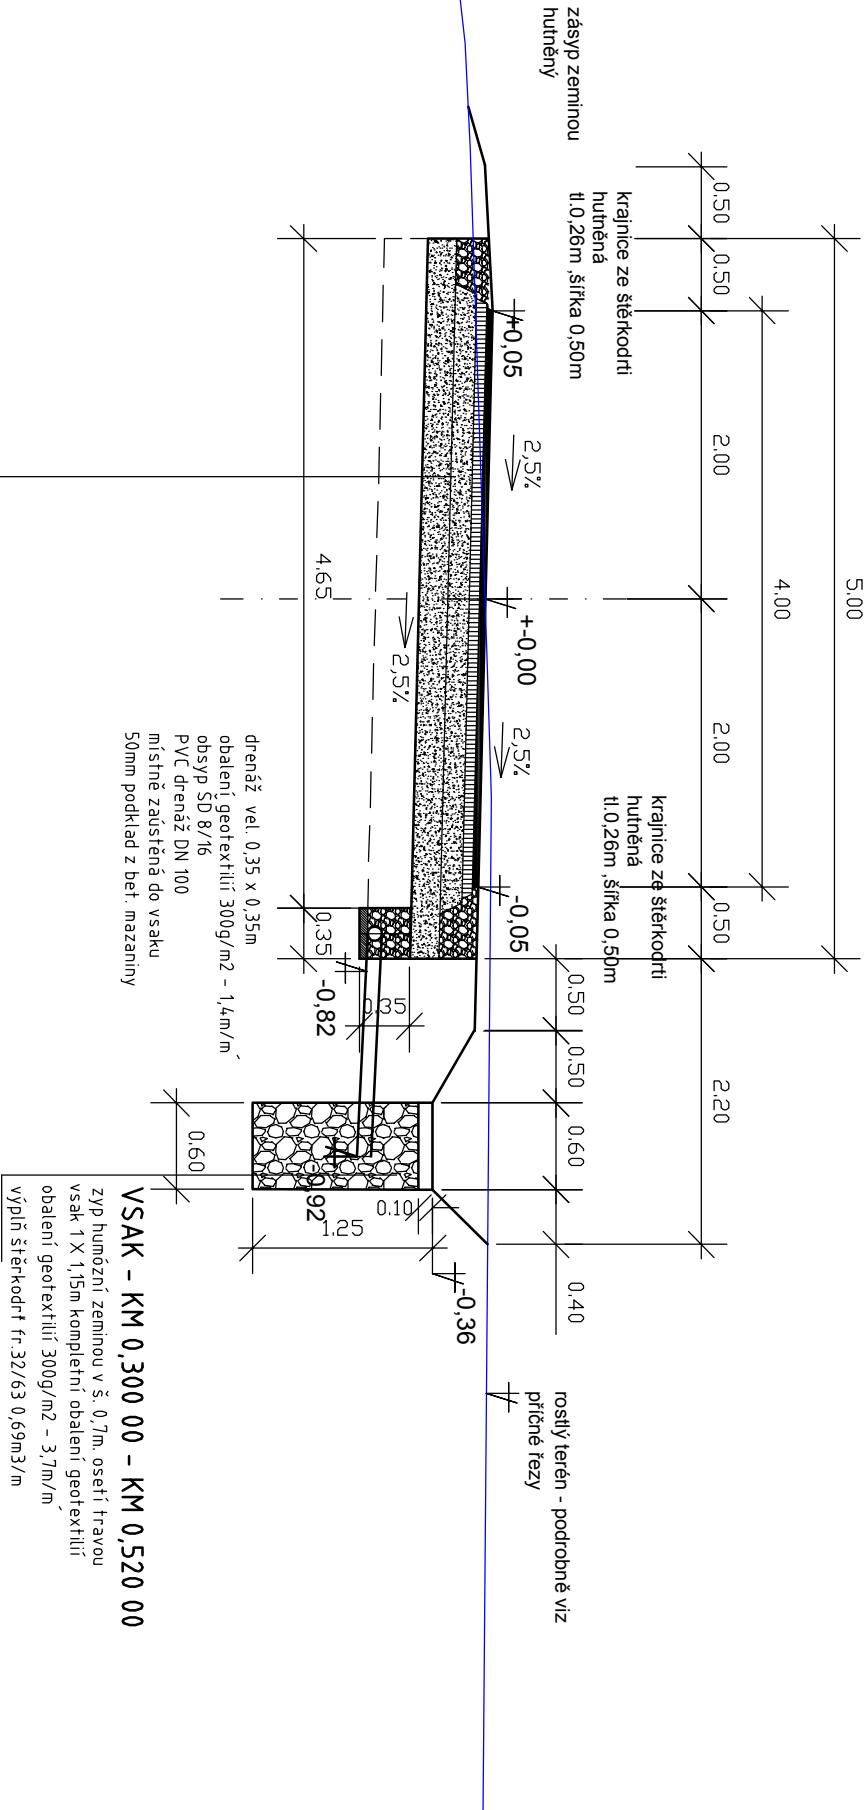

NAPOJENÍ KM 0,360 00
NAPOJENÍ KM 0,410 00
NAPOJENÍ KM 0,460 00
NAPOJENÍ KM 0,305 00

40mm	ACO 11	asfaltový beton
70mm	ACP 16+	asfaltový beton
150mm	ŠD B (0-63)	šterkodrt'
200mm	ŠD B (0-63)	šterkodrt'
460mm		

hutnění pláně (aktivní zóna), Edef.2min.=30MPa (opt.45MPa) , D102%
ÚPRAVA PLÁNĚ - STABILIZACE VÁPNEM tl.0,3m

výšky Bp.v. souřadný systém JTSK

VSAK - KM 0,300 00 - KM 0,520 00

zyp humózní zeminou v š. 0,7m, oseří travou
vsak 1 X 1,15m kompletní obalení geotextilií
obalení geotextilií 300g/m² - 3,7m/m²
výplň šterkodrt' fr.32/63 0,69m³/m

KRESLIL			
VYPRACOVAL	ING.K.ZVONÍK		
ZODP. PROJ.	ING.K.ZVONÍK	OKRES	KOLÍN
KRAJ	STŘEDOČESKÝ	OBEC	BŘEŽANY II
OBJEDNATEL	STÁTNÍ POZEMKOVÝ ÚŘAD KRAJSKÝ POZEMKOVÝ ÚŘAD PRO STŘEDOČESKÝ KRAJ POBOČKA KOLÍN - KARLOVO NÁMĚSTÍ 45, 280 30 KOLÍN		
STAVBA	Hlavní polní cesta HPC4 – k.ú. BŘEŽANY II		
OBJEKT	HPC 4 – Polní cesta P 5/30		
NÁZEV VÝKRESU	VZOROVÉ ŘEZY		

GEPARD, s.r.o. Štefánikova 77 / 52, 150 00 PRAHA 5 IČ: 61499552			
DATUM	10.2016	STUPEŇ	DSP (RDS)
ZAK. ČÍSLO		GEPARD, s.r.o.	
GENER. PROJEKTANT			
FORMÁT		MĚŘÍTKO	1:50
ARCH. ČÍSLO HPC 4 / 10/ 2016 / C7 - C		POŘ. ČÍSLO C7 - C	