


Vzorový řez "IV"

Měř. 1:50

SJEZDY

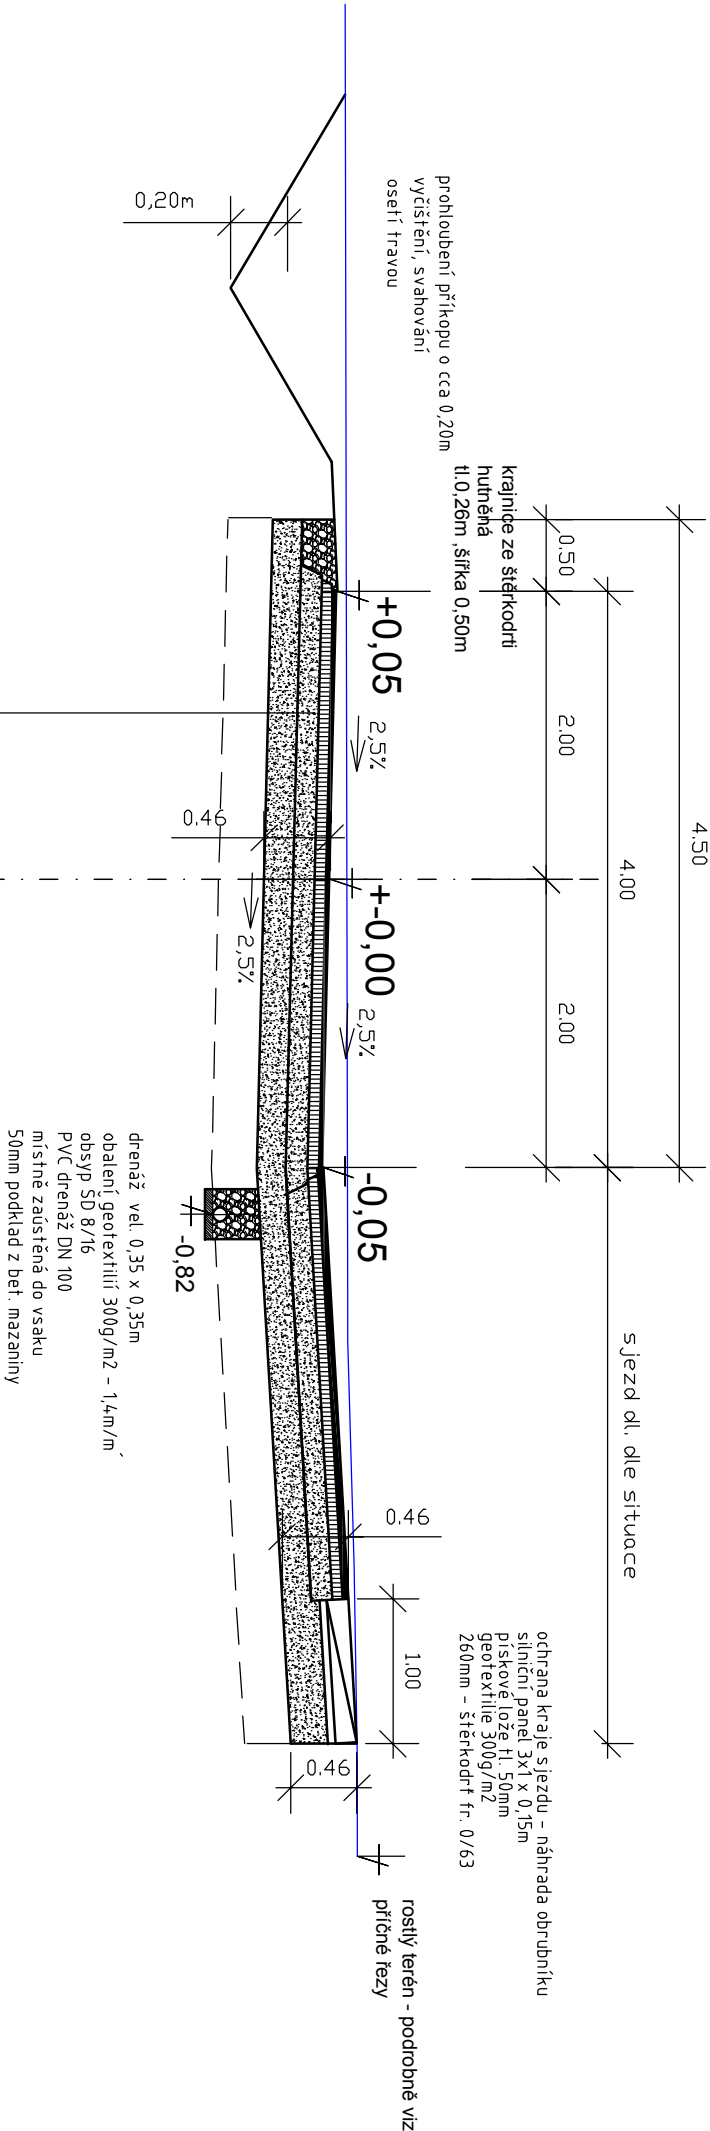

40mm	ACO 11	asfaltový beton	ČSN 736121
70mm	ACP 16+	asfaltový beton	ČSN 736121
150mm	ŠD B (0-63)	šterkodrt	ČSN 736124
200mm	ŠD B (0-63)	šterkodrt	ČSN 736126
460mm			

hutnění pláň (aktivní zóna), Edef.2min.=30MPa (opt.45MPa) , D102%
ÚPRAVA PLÁNĚ - STABILIZACE VÁPNEM tl.0,3m

výšky Bp.v. souřadný systém JTSK

KRESLIL				GEPARD, s.r.o. Štefánikova 77 / 52, 150 00 PRAHA 5 IČ: 61499552
VYPRACOVAL	ING.K.ZVONÍK			
ZODP. PROJ.	ING.K.ZVONÍK	OKRES	KOLÍN	
KRAJ	STŘEDOČESKÝ	OBEC	BŘEŽANY II	
OBJEDNATEL	STÁTNÍ POZEMKOVÝ ÚŘAD KRAJSKÝ POZEMKOVÝ ÚŘAD PRO STŘEDOČESKÝ KRAJ POBOČKA KOLÍN - KARLOVO NÁMĚSTÍ 45, 280 30 KOLÍN			
STAVBA	Hlavní polní cesta HPC4 - k.ú. BŘEŽANY II			
OBJEKT	HPC 4 - Polní cesta P 5/30			
NÁZEV VÝKRESU	VZOROVÉ ŘEZY			
ARCH. ČÍSLO HPC 4 / 10/ 2016 / C7 - D		POŘ. ČÍSLO C7 - D		