


Vzorový řez "II"

Měř. 1:50

VS AK 1 X 1,15M

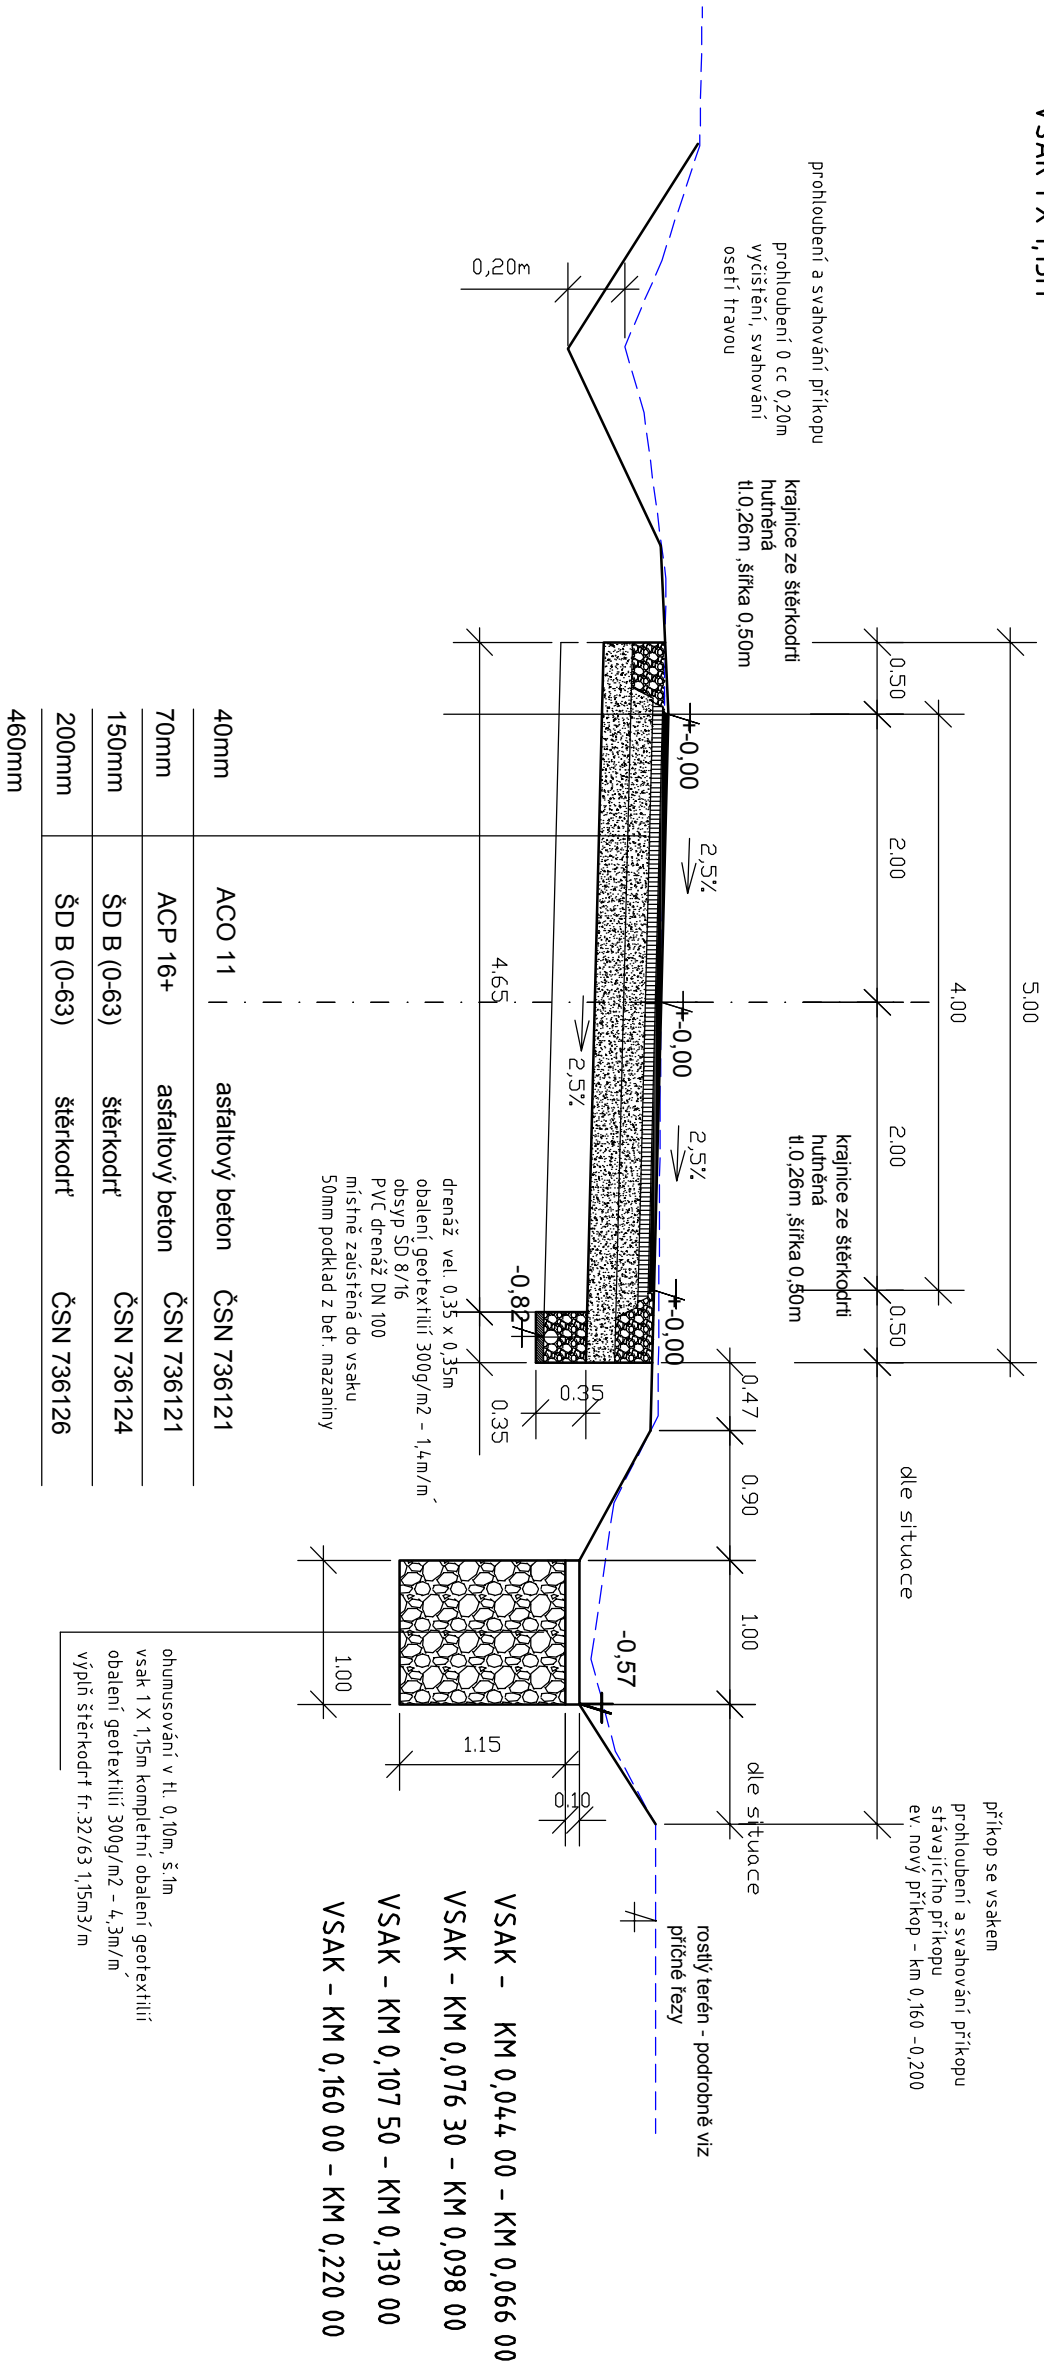

hutnění pláňné (aktivní zóna), Edef.2min.=30MPa (opt.45MPa) , D102%

ÚPRAVA PLÁNĚ - STABILIZACE VÁPNEM tl.0,3m

výšky Bp.v. souřadný systém JTSK

KRESLIL				GEPARD, s.r.o. Štefánikova 77 / 52, 150 00 PRAHA 5 IČ: 61499552			
VYPRACOVAL	ING.K.ZVONÍK						
ZODP. PROJ.	ING.K.ZVONÍK	OKRES	KOLÍN				
KRAJ	STŘEDOČESKÝ	OBEC	BŘEŽANY II				
OBJEDNATEL	STÁTNÍ POZEMKOVÝ ÚŘAD KRAJSKÝ POZEMKOVÝ ÚŘAD PRO STŘEDOČESKÝ KRAJ POBOČKA KOLÍN - KARLOVO NÁMĚSTÍ 45, 280 30 KOLÍN						
STAVBA	Hlavní polní cesta HPC4 – k.ú. BŘEŽANY II						
OBJEKT	HPC 4 – Polní cesta P 5/30						
NÁZEV VÝKRESU	VZOROVÉ ŘEZY						
				ARCH. ČÍSLO		POŘ. ČÍSLO	
				HPC 4 / 10/ 2016 / C7 - E		C7 – E	