Vzorový řez "IIB"
Měř. 1:50

ÚPRAVA ŘEZU MIMO VSAK 1 X 1,15M

DRENÁŽ 0,35 x 0,35m km 0,044

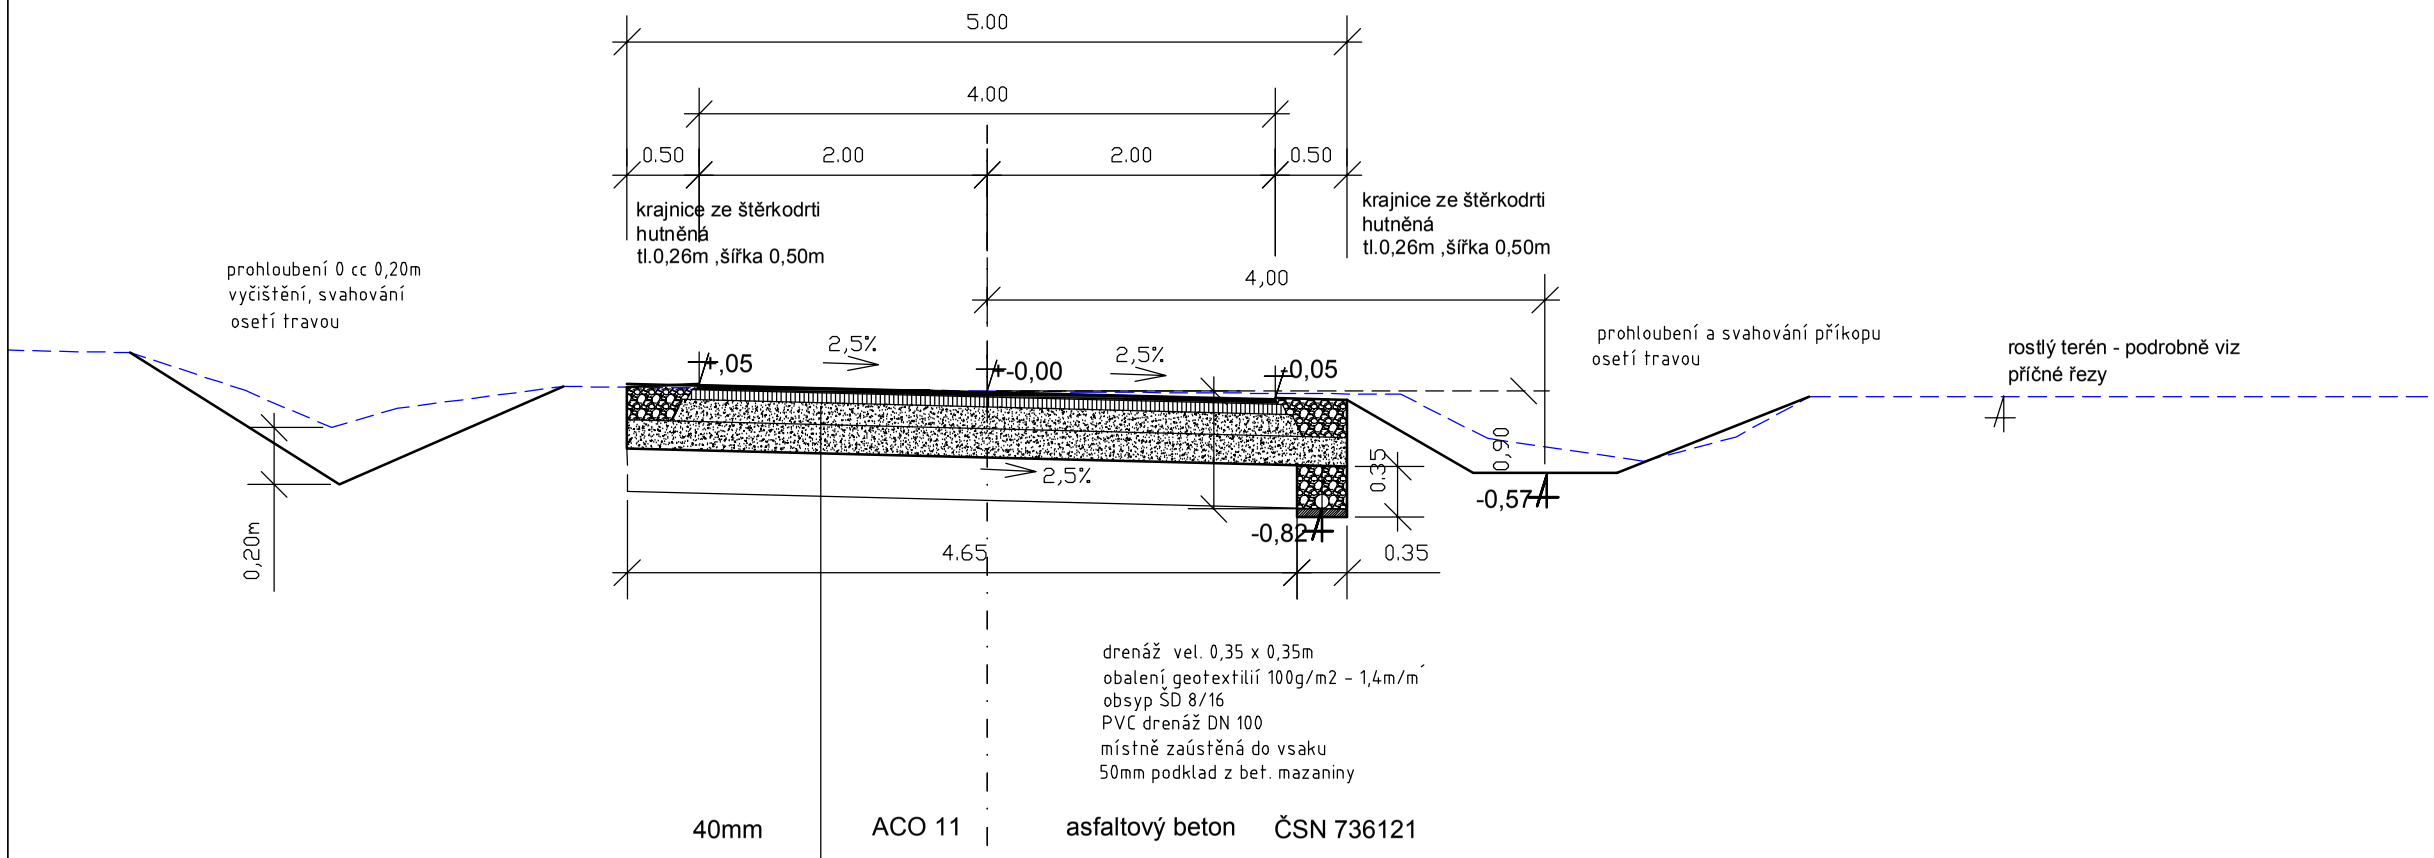

40mm	ACO 11	asfaltový beton	ČSN 736121
70mm	ACP 16+	asfaltový beton	ČSN 736121
150mm	ŠD B (0-63)	štěrkodrť	ČSN 736124
200mm	ŠD B (0-63)	štěrkodrť	ČSN 736126

460mm

hutnění pláně (aktivní zóna), Edef.2min.=30MPa (opt.45MPa) , D102%

ÚPRAVA PLÁNĚ - STABILIZACE VÁPNEM tl.0,3m

výšky BPv, souřadný systém JTSK

KRESLIL			
VYPRACOVAL	ING.K.ZVONÍK		
ZODP. PROJ.	ING.K.ZVONÍK	OKRES	KOLÍN
KRAJ	STŘEDOČESKÝ	OBEC	BŘEŽANY II
OBJEDNATEL	STÁTNÍ POZEMKOVÝ ÚŘAD KRAJSKÝ POZEMKOVÝ ÚŘAD PRO STŘEDOČESKÝ KRAJ POBOČKA KOLÍN - KARLOVO NÁMĚSTÍ 45, 280 30 KOLÍN		
STAVBA	Hlavní polní cesta HPC4 - k.ú. BŘEŽANY II		
OBJEKT	HPC 4 - Polní cesta P 5/30		
NÁZEV VÝKRESU	VZOROVÉ ŘEZY		

GEPARD, s.r.o.
Štefánikova 77 / 52, 150 00 PRAHA 5
IČ: 61499552

DATUM	10.2016	STUPEŇ	DSP (RDS)
ZAK. ČÍSLO	GEPARD, s.r.o.		
GENER. PROJEKTANT			
FORMÁT	MĚŘÍTKO 1:50		
ARCH. ČÍSLO	HPC 4 / 10/ 2016 / C7 - G	POŘ. ČÍSLO	C7 - G