


# Vzorový řez "IIA"

## Měř. 1:50

NAPOJENÍ DRÉNÁŽE NA VSAK 1 X 1,15M

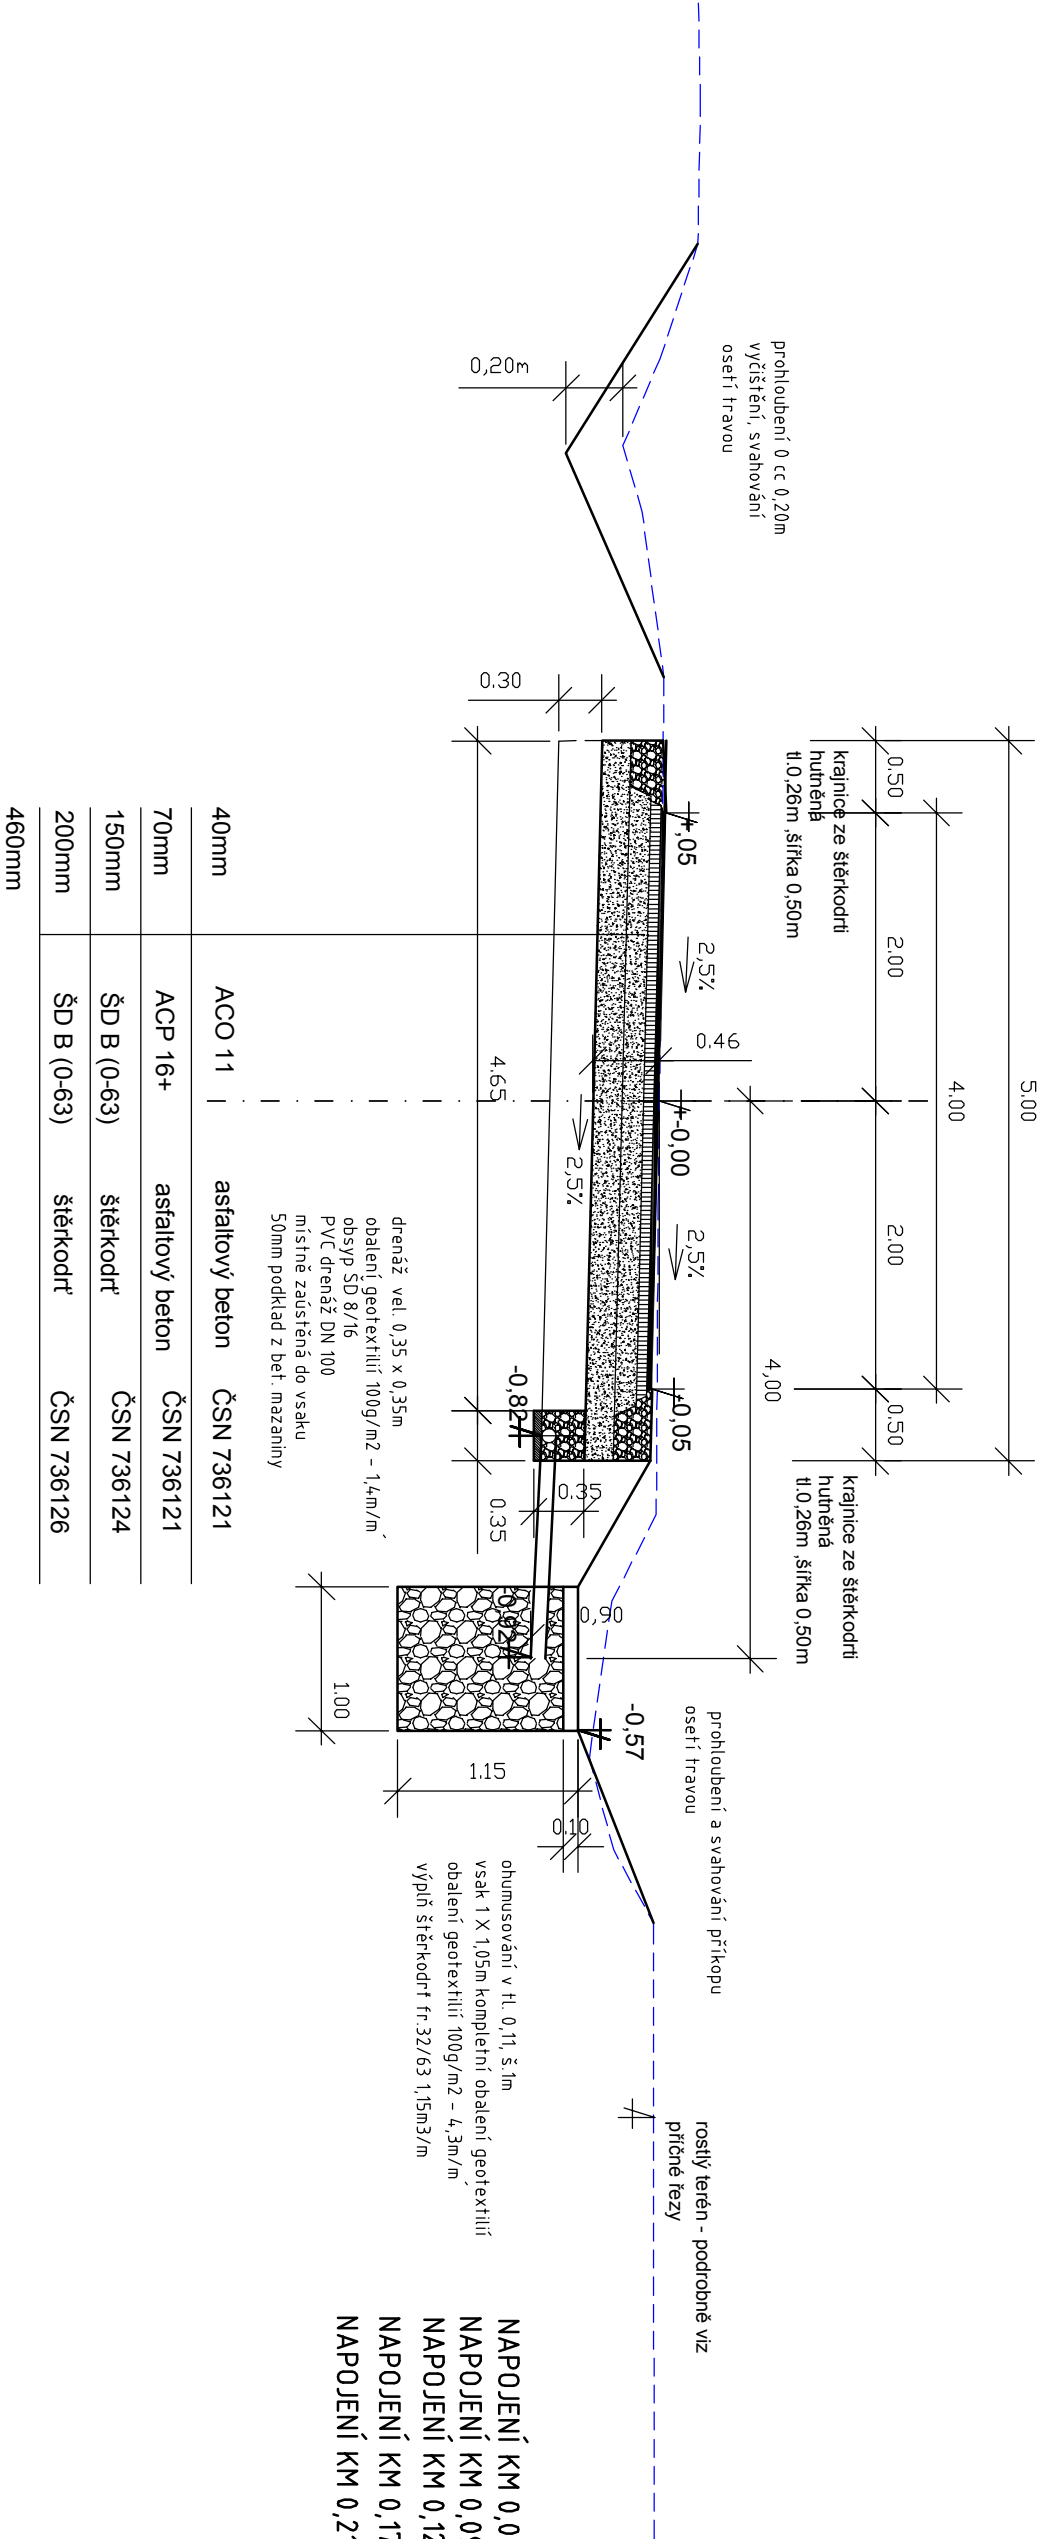

nutnění pláně (aktivní zóna), Edef:2min.=30MPa (opt.45MPa) , D102%  
ÚPRAVA PLÁNĚ - STABILIZACE VÁPNEM tl.0,3m

NAPOJENÍ KM 0,051 72  
NAPOJENÍ KM 0,097 00  
NAPOJENÍ KM 0,129 00  
NAPOJENÍ KM 0,170 00  
NAPOJENÍ KM 0,219 00

výšky Bp.v. souřadný systém JTSK

KRESLIL				GEPARD, s.r.o. Štefánikova 77 / 52, 150 00 PRAHA 5 IČ: 61499552				
VYPRACOVAL	ING.K.ZVONÍK							
ZODP. PROJ.	ING.K.ZVONÍK	OKRES	KOLÍN					
KRAJ	STŘEDOČESKÝ	OBEC	BŘEŽANY II					
OBJEDNATEL	STÁTNÍ POZEMKOVÝ ÚŘAD KRAJSKÝ POZEMKOVÝ ÚŘAD PRO STŘEDOČESKÝ KRAJ POBOČKA KOLÍN - KARLOVO NÁMĚSTÍ 45, 280 30 KOLÍN				DATAUM	10.2016	STUPEŇ	DSP (RDS)
STAVBA	Hlavní polní cesta HPC4 – k.ú. BŘEŽANY II				ZAK. ČÍSLO	GEPARD, s.r.o.		
					GENER. PROJEKTANT			
OBJEKT	HPC 4 – Polní cesta P 5/30				FORMÁT	MĚŘÍTKO	1:50	
NÁZEV VÝKRESU	VZOROVÉ ŘEZY				ARCH. ČÍSLO	POŘ. ČÍSLO		
					HPC 4 / 10/ 2016 / C7 - F			C7 – F