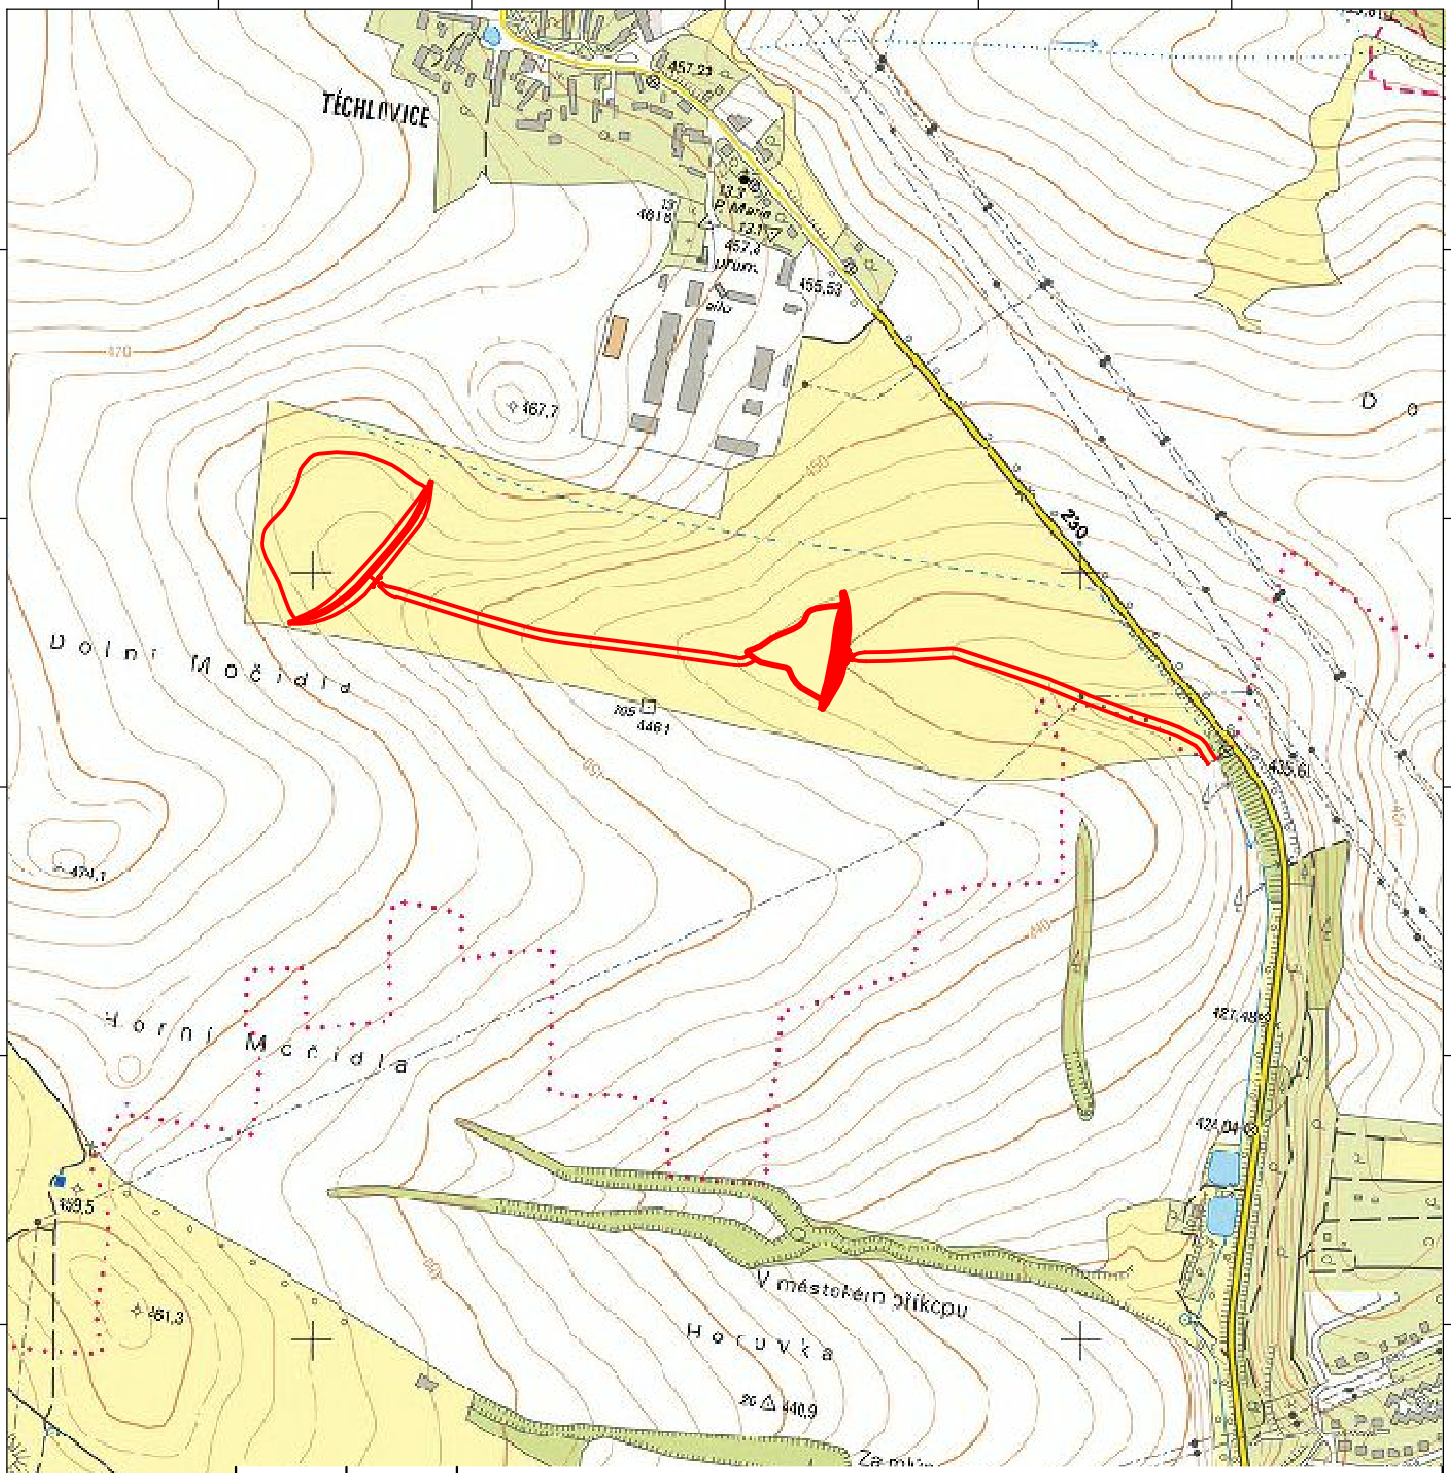

Revize	Datum	Změna

PONTEX s.r.o.

ADRESA: PLÁNSKÁ 5, 301 00 PLZEŇ
VEDOUCÍ PROJEKTU: ING. VÁCLAV HONZÍK

ZAKÁZKA:

PROTIPOVODŇOVÉ OPATŘENÍ KoPÚ V K. Ú. TĚCHLOVICE U STŘÍBRA

MANIPULAČNÍ A PROVOZNÍ ŘÁD

OBSAH:

SITUACE ŠIRŠÍCH VZTAHŮ - ZM ČR

formát A4:	1		paré
stupeň:	MŘ		
datum:	08/2016		
měřítko:	1:10 000		
OBJEDNATEL:	SPÚ KPÚ PRO PLZEŇSKÝ KRAJ - POBOČKA TACHOV T. G. MASARYKA 1326, 347 01 TACHOV	arch. č.:	20/2016
ZHOTOVITEL:	VODOPLAN s.r.o., Sokolovská 41, 323 00 Plzeň společnost zapsána v OŘ Krajským soudem v Plzni, oddíl C, vložka 29314	www.vodoplan.cz	

Ing. JAROSLAV FAIFERLÍK
autorizovaný inženýr pro vodohospodářské stavby
AUTORIT - 0200940