



# ŘEZA

## ŘEŠENÍ

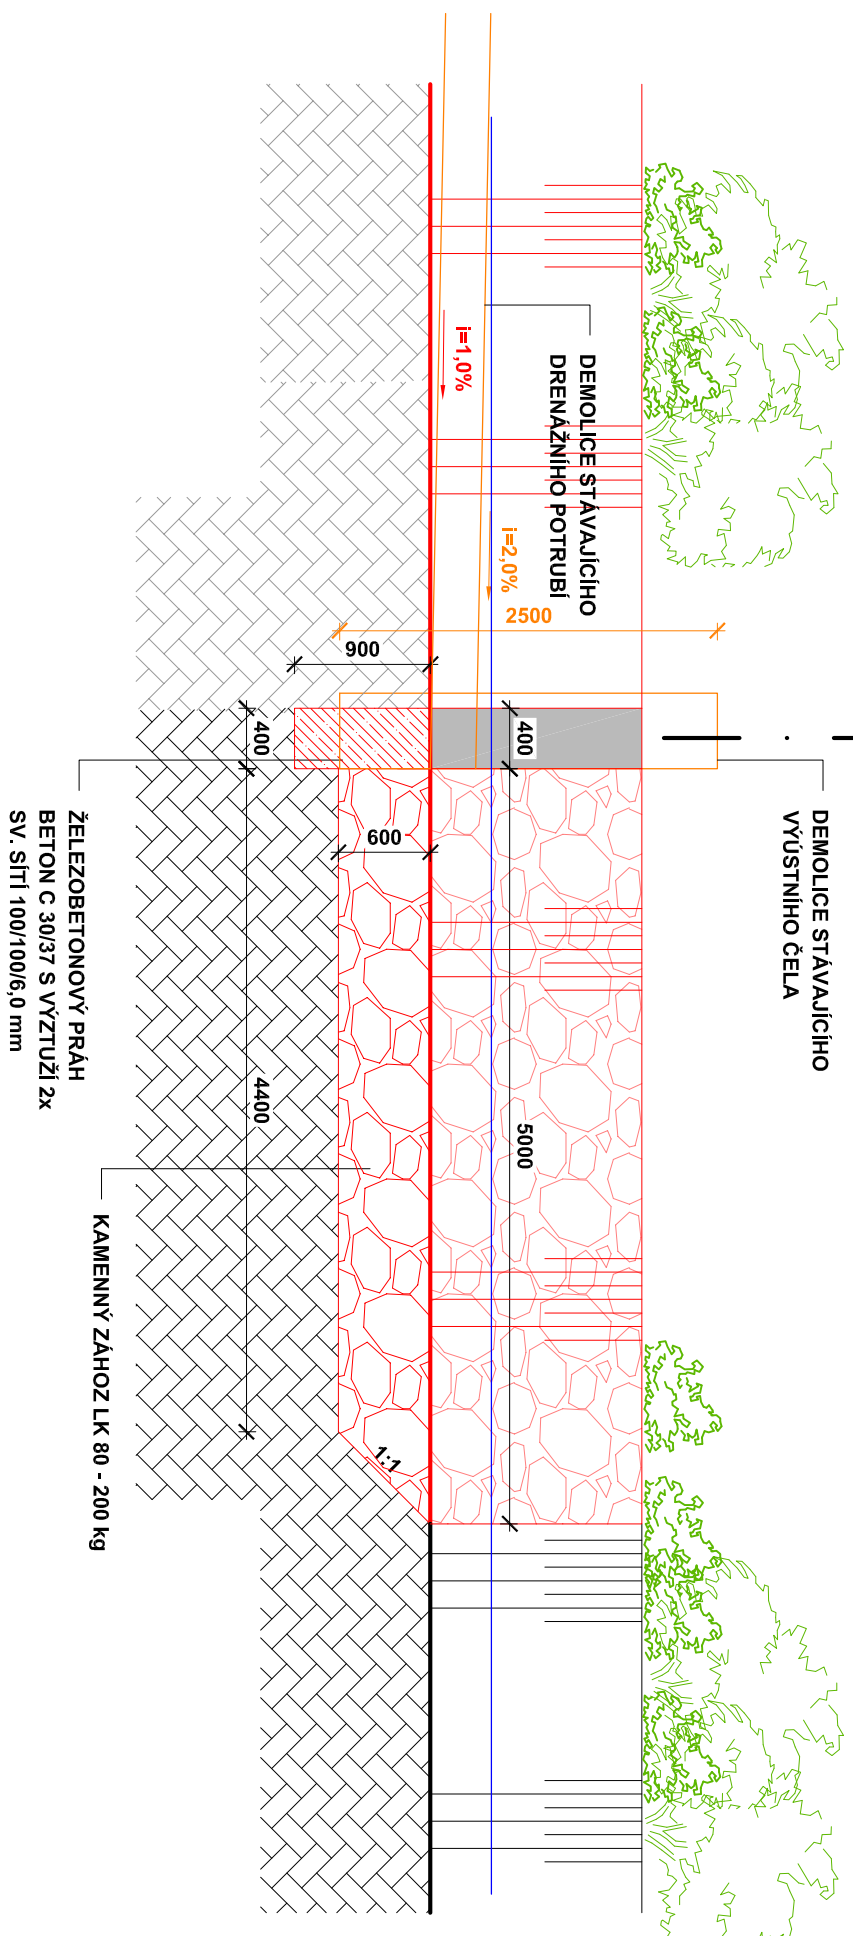

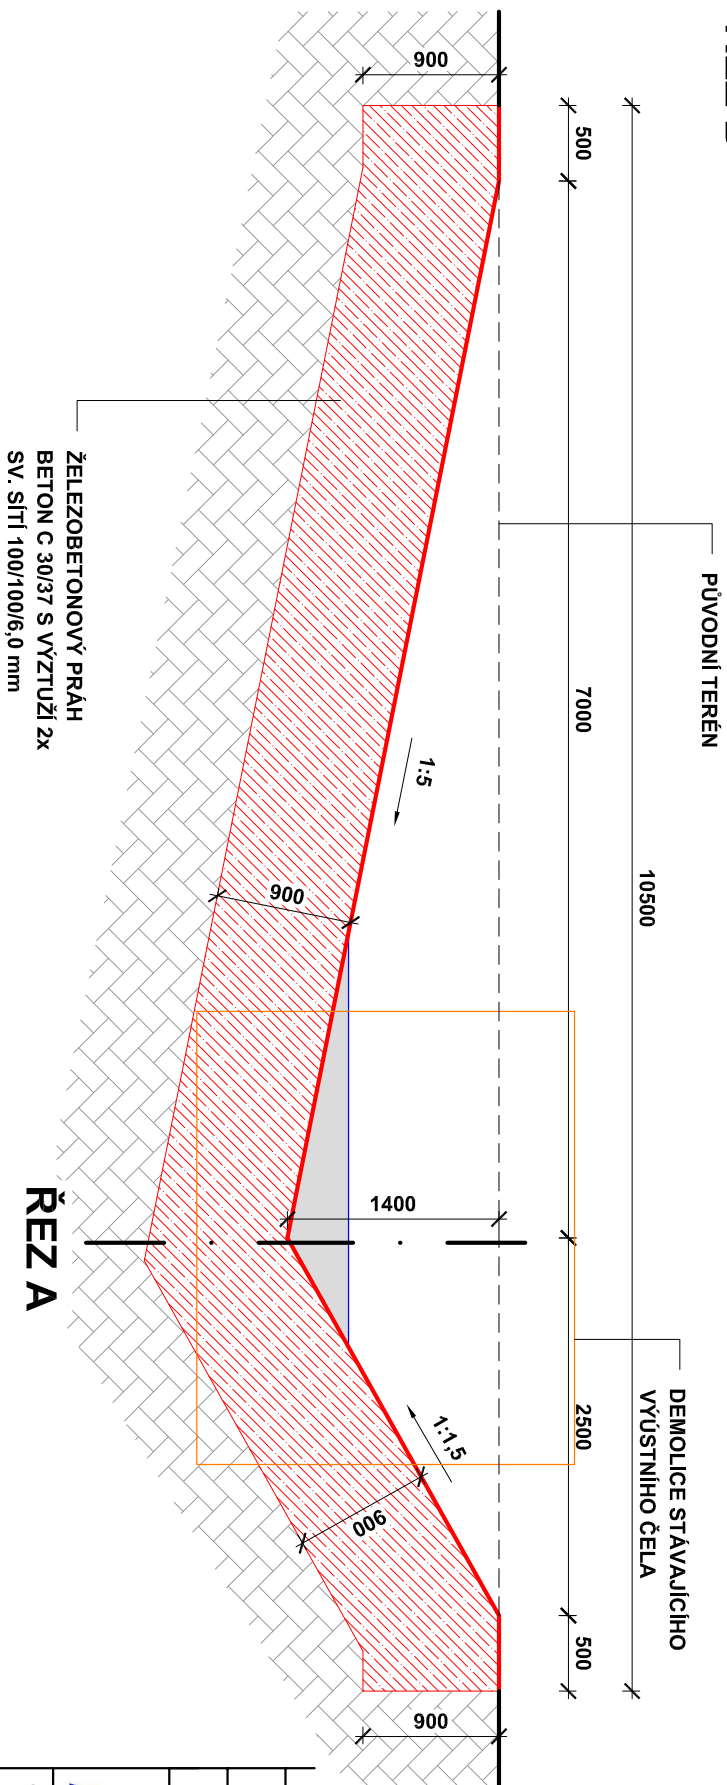

## ŘEŠENÍ



**ŽELEZOBETONOVÝ PRÁH  
BETON C 30/37 S VÝZTUŽÍ 2x**

# ŘEZA

|   |   |       |            |   |         |           |        |         |         |        |           |         |
|---|---|-------|------------|---|---------|-----------|--------|---------|---------|--------|-----------|---------|
|   |   |       |            |   |         |           |        |         |         |        |           |         |
|   |   |       |            |   |         |           |        |         |         |        |           |         |
|   |   |       |            |   |         |           |        |         |         |        |           |         |
| Revize  | Datum   | Změna |            |   |         |           |        |         |         |        |           |         |
|   |   |       |            |   |         |           |        |         |         |        |           |         |
| <div><div></div><div><div>ADRESA:<br/>VEDOUcí PROJEKTU:</div><div>PLÁNSKÁ 5, 301 00 PLZEŇ<br/>ING. VACLAV HONZIK</div></div></div>   |   |       |            |   |         |           |        |         |         |        |           |         |
| ZAKÁZKA:  |   |       |            |   |         |           |        |         |         |        |           |         |
| <div><div><div>PROTIPOVODŇOVÉ OPATŘENÍ KOPÝ<br/>V K. Ú. TĚCHLOVICE U STRİBRA<br/>SO 6 - RSP ŰSES - LOKÁLNÍ BLOKORIDOR LBK 36-34</div><div>OBSAH:<br/>VÝKRES UKONČOVACİHO<br/>BETONOVÉHO PRAHU</div></div><div><table><tr><td>formát A4:</td><td>2</td></tr><tr><td>stupeň:</td><td>DSP + DPS</td></tr><tr><td>datum:</td><td>08/2016</td></tr><tr><td>měřtko:</td><td>1 : 50</td></tr><tr><td>arch. č.:</td><td>20/2016</td></tr></table></div></div> |   |       | formát A4: | 2 | stupeň: | DSP + DPS | datum: | 08/2016 | měřtko: | 1 : 50 | arch. č.: | 20/2016 |
| formát A4:  | 2   |       |            |   |         |           |        |         |         |        |           |         |
| stupeň:   | DSP + DPS   |       |            |   |         |           |        |         |         |        |           |         |
| datum:  | 08/2016   |       |            |   |         |           |        |         |         |        |           |         |
| měřtko:   | 1 : 50  |       |            |   |         |           |        |         |         |        |           |         |
| arch. č.:   | 20/2016   |       |            |   |         |           |        |         |         |        |           |         |
| OBJEDNATEL:   | SPŮKPU PRO PLZEŇSKÝ KRAJ - PBOČKA TACHOV<br>T. G. MASARYKA 1326, 347 01 TACHOV  |       |            |   |         |           |        |         |         |        |           |         |
| ZHOTOVITEL:   | VODOPLAN s.r.o., Sokolovská 41, 323 00 Plzeň<br>společnost zapsána v OR Krajském soudě v Plzni, oddíl C, voľba 293/14<br><a href="http://www.vodoplan.cz">www.vodoplan.cz</a> |       |            |   |         |           |        |         |         |        |           |         |
| <div><div></div><div><div>b.3</div><div>paré</div></div></div>  |   |       |            |   |         |           |        |         |         |        |           |         |