AZ CONSULT® spol. s r.o. Klíšská 12, Ústí nad Labem, 400 01

Č. zak.: 081/17

Název akce : **Polní cesty k.ú. Labská Stráň**

Část: SO 03 - Polní cesta C2

Stupeň: DSP/PDPS Příloha A

A. PRŮVODNÍ ZPRÁVA

AZ CONSULT, spol. s r.o.
Číslo zakázky……17/081……..
Výrobek uvolněn k použití
Datum……30.4.2018……

Vypracoval:
Prosinec 2017



1. Identifikační údaje

Název stavby:	Polní cesty k.ú. Labská Stráň
Část :	SO 03 – Polní cesta C2
Místo stavby:	Labská Stráň
Obec:	Labská Stráň
K.ú.:	Labská Stráň (600458)
Kraj:	Ústecký
Objednatel:	ČR- Státní pozemkový úřad, Krajský pozemkový úřad pro Ústecký kraj, ul. 28 října, 405 02 Děčín
Projektant:	AZ Consult spol. s r.o., IČ 44567430 Klíšská 12 400 01 Ústí nad Labem

Zodpovědný projektant:

Daniela Dariusová, DiS, ČKAIT-0402132, autorizovaný technik pro dopravní stavby,

Účel stavby:	novostavba polní cesty
Stupeň:	DSP/PDPS

2. Základní údaje o stavbě

2.1 Stručný popis návrhu stavby, její funkce, význam a umístění

Jedná se o hlavní polní cestu C2, která vede z místní komunikace podél pozemků využívaných především jako pastviny až k lesním pozemkům. Celková délka navržené cesty je 0,920 km k rekonstrukci je navrženo 0,771 km a to od staničení km 0,149. Zbývající část zůstane ve stávajícím stavu. Cesta je navržena jako P 4,0/30 s povrchem z vibrovaného štěrku.

2.2 Předpokládaný průběh stavby

Zahájení stavby: předpoklad rok 2020

Etapizace a uvádění do provozu:

Stavba není rozdělena na etapy. Do provozu bude uvedena jako celek.

Dokončení stavby: 3 měsíce od zahájení stavby

2.3 Vazby na regulační plány, územní plán, územně plánovací informace

Stavba je v souladu s platným územním plánem obce Labská Stráň z roku 2016.



2.4 Stručná charakteristika území a jeho dosavadní využití

Území je mírně svažité. Využití území zůstane zachováno.

2.5 Vliv technického řešení stavby a jejího provozu na krajinu, zdraví a životní prostředí

Technickým řešením stavby nedojde k trvalému překračování emisních a imisních limitů koncentrace sledovaných škodlivin ze stacionárních ani mobilních zdrojů.

Na obyvatelstvo

Zdravotní rizika pro obyvatelstvo při realizaci, ani provozu stavby nehrozí. K významnějšímu porušení faktoru pohody může dojít v době provádění realizace stavby. Ovlivnění může být způsobeno zejména zvýšenou prašností, emisemi a hlukem. Jedná se však o vliv pouze dočasný a limitovaný délkou realizace stavebních a montážních prací.

Na ekosystémy, jejich složky a funkce

Nepředpokládá se ohrožení podzemních a povrchových vod, kontaminace půdy a narušení stávajícího geologického prostředí.

Ochranu povrchových a podpovrchových vod před jejich znehodnocením látkami, které nejsou odpadními vodami, je nutno eliminovat organizací práce a použitou mechanizací.

Po svém dokončení nebude mít stavba negativní dopad na okolní přírodu a krajinu, ani na vodní zdroje či léčebné prameny.

Na antropogenní systémy

Stavba nebude mít vliv na stávající budovy a kulturní hodnoty

2.6 Celkový dopad stavby na dotčené území a navrhovaná opatření

Vztahy na dosavadní využití území – dosavadní využití území zůstane zachováno

Vztahy na ostatní plánované stavby v zájmovém území – bez vlivu

Změny staveb dotčených navrhovanou stavbou – nedojde ke změně staveb

3. Podmiňují předpoklady včetně ustanovení nové směrnice EU a předběžných EN

4. Podmínky realizace stavby

4.1 Věcné a časové vazby souvisejících staveb jiných stavebníků

Nejsou známy.

4.2 Uvažovaný průběh výstavby a zajištění její plynulosti a koordinovanosti

Stavba bude prováděna jako jeden celek.

4.3 Zajištění přístupu na stavbu

Přístup na stavební pozemek po dobu výstavby je ze silnice III/25859 a místní komunikace.

4.4 Dopravní omezení, objížďky a výluky dopravy

Stavba se nachází na okraji obce. Po dobu stavby bude označen výjezd stavebních vozidel a strojů.

Před započetím stavby bude nutné provést pasport stavu příjezdových komunikací z důvodu možného vyloučení nárokování případných škod stavební mechanizací.

5. Předávání částí stavby do užívání

5.1 Možnosti postupného předávání části stavby do užívání

Stavba bude předána do užívání jako jeden celek.

5.2 Zdůvodnění potřeb užívání stavby před dokončením celé stavby

Nebude užíváno před dokončením.

6. Členění stavby

Seznam stavebních objektů:

Stavba není členěna na objekty:

7. Přehled budoucích vlastníků a správců

7.1 Seznam známých nebo předpokládaných právnických či fyzických osob, které převezmou jednotlivé stavební objekty po jejich ukončení do vlastnictví osob, které je budou spravovat

Obec Labská Stráň.

7.2 Způsob užívání jednotlivých objektů stavby

Stavba je určena pro automobilovou dopravu (zemědělskou), užívat tento objekt budou vlastníci okolních pozemků a obec Labská Stráň.

8. Přehled výchozích podkladů a průzkumů

Pro tvorbu dokumentace byly použity následující podklady:

- mapa zájmové oblasti v měřítku 1:10 000
- katastrální mapa zájmové oblasti
- geodetické zaměření zájmové oblasti v systému JTSK, Bpv po vyrovnání, rok 07/2017 - AZ Consult, spol. s r.o.
- průzkum inženýrských sítí
- geologický průzkum – AZ Consult, spol. s r.o. 12/2017
- PSZ KoPÚ Labská Stráň

9. Výsledky a závěry z podkladů, průzkumů a měření

9.1 Průzkum inženýrských sítí

Byl proveden orientační průzkum podzemního zařízení, jehož výsledkem jsou orientační zákresy v situaci.

Byli obesláni tito správci IS:

Severočeské vodovody a kanalizace, a.s., Přítkovská 1689, 415 50 Teplice
Vyjádření k sítím ze dne 9.8.2017 zn.SCVKZAD6374
Vyjádření k sítím ze dne 10.8.2017 zn. SCVKZAD6419
Vyjádření k sítím ze dne 10.8.2017 zn. SCVKZAD6422
Vyjádření k sítím ze dne 10.8.2017 zn. SCVKZAD6423
CETIN a.s., Olšanská 2681/6, 130 00 Praha 3
Vyjádření ze dne 7.8.2017 č.j. 684462/17
Vyjádření ze dne 7.8.2017 č.j. 684521/17
Vyjádření ze dne 8.8.2017 č.j. 685160/17
ČEZ Distribuce, a.s., Teplická 874/8, Děčín
Sdělení o existencí sítí ze dne 7.8.2017 zn. 0100785627
Sdělení o existenci sítí ze dne 8.8.2017 zn. 0100785980
Sdělení o existenci sítí ze dne 8.8.2017 zn. 0100786047
Telco Pro Services, a.s., Duhová 1531/3, 140 53 Praha 4
Sdělení o existenci sítí ze dne 7.8.2017 zn.0200633729
Sdělení o existenci sítí ze dne 8.8.2017 zn. 0200634069
MO-SEM Praha, P.O.BOX 45, Hradební 772/12, 110 05 Praha 1
Vyjádření k sítím ze dne 25.8.2017 č.j.ÚP-497/13-1967-2017
Vyjádření k sítím ze dne 25.8.2017 č.j.ÚP-497/13-1966-2017
Vyjádření k sítím ze dne 25.8.2017 č.j.ÚP-497/13-1965-2017
Vyjádření k sítím ze dne 25.8.2017 č.j.ÚP-497/13-1968-2017
T-Mobile Czech Republic a.s., Tomíčkova 2144/1, 148 00 Praha 4
Vyjádření k sítím ze dne 7.8.2017 zn. E27431/17
Vyjádření k sítím ze dne 7.8.2017 zn. E27435/17
Vyjádření k sítím ze dne 8.8.2017 zn. E27515/17
České Radiokomunikace a.s., Skokanská 2117/1, 169 00 Praha 6
Vyjádření k sítím ze dne 10.8.2017 zn. UPTS/OS/175671/2017
Vyjádření k sítím ze dne 16.8.2017 zn. UPTS/OS/175729/2017
Vyjádření k sítím ze dne 11.8.2017 zn. UPTS/OS/175686/2017
Vodafone Czech Republic a.s., náměstí Junkových 2, 155 00 Praha 5
Vyjádření ze dne 7.8.2017 zn. MW000006680251885
Vyjádření ze dne 7.8.2017 zn. MW000006680551892
Vyjádření ze dne 8.8.2017 zn. MW000006684851955
Obec Labská Stráň, č.p.111, 407 14 Labská Stráň
Vyjádření k sítím ze dne 30.8.2017-C1,2,3 a 9

- V zájmovém území se nenachází žádné inženýrské sítě. V zájmovém území se nachází ohradníky podél pastvin.

Stavbou budou respektována ochranná pásma inženýrských sítí. Při stavebních pracích budou respektovány všechny podmínky pro práci v ochranném pásmu a podmínky pro křížení tras, tak jak je stanoví jednotliví správci zařízení.

Pro zajištění stávajících ochranných pásem budou před realizací stavby vytýčeny všechny podzemní sítě. Před započetím zemních prací musí být odpovědným pracovníkem zajištěno na terénu vyznačení tras podzemních vedení inženýrských sítí a jiných překážek. S druhem inženýrských sítí, jejich trasami a hloubkou musí být

seznámeni pracovníci, kteří budou zemní práce provádět. Toto platí i pro trasy inženýrských sítí v blízkosti staveniště, které by mohly být stavební činností narušeny.

Všechny práce v ochranných pásmech podzemních vedení budou prováděny pouze ručně.

9.2 INŽENÝRSKO-GEOLOGICKÝ PRŮZKUM PODLOŽÍ KOMUNIKACE

V km 0,000 – cca 0,120 se nachází stávající příjezdová cesta k domu a na pozemky. V tomto úseku nebyla provedena žádná sonda.

V km cca 0.120 až 0.475 je do 0.2 m hlína humózní (F5 MI dle ČSN 73 6133), dále se v podloží vyskytuje hlína písčitá tuhá (F3 MS dle ČSN 73 6133), od 0.4 m a se zde vyskytuje jíl s nízkou plasticitou tuhý (F6 CL dle ČSN 73 6133). Ručním jádrovým vrtem byla dosažena maximální hloubka 0.9 m, dále nebylo možné ve vrtání pokračovat z důvodu neprůchodnosti podloží pro vrtný nástroj. Jíl s nízkou plasticitou (F6 CL dle ČSN 73 6133) je nebezpečně namrzavý a pro aktivní zónu obecně nevhodný.

Zeminy v aktivní zóně doporučujeme nahradit za vhodný, propustný a nenamrzavý materiál.

V km cca 0.475 až 0.700 se do 0.2 m pod terénem nachází hlína humózní (F5 MI dle ČSN 73 6133), dále byla v podloží zjištěna navážka charakteru hlíny písčité měkké (F3 MS dle ČSN 73 6133) do hloubky 0.4 m. V podloží a v úrovni aktivní zóny se vyskytuje hlína písčitá tuhá (F3 MS dle ČSN 73 6133), od 0.8 m se zde vyskytuje písek s příměsí jemnozrnné zeminy a úlomků pískovců (S3 S-F dle ČSN 73 6133). Hlína písčitá je dle ČSN 73 6133 nebezpečně namrzavá a pro aktivní zónu nevhodná. Písek s příměsí jemnozrnné zeminy je dle ČSN 73 6133 mírně namrzavý a pro aktivní zónu podmínečně vhodný.

Zeminy v aktivní zóně doporučujeme nahradit za vhodný, propustný a nenamrzavý materiál.

V km cca 0.700 až 0.825 se do 0.2 m pod terénem nachází hlína humózní (F5 MI dle ČSN 73 6133), dále se v podloží a úrovni aktivní zóny vyskytuje hlína písčitá tuhá (F3 MS dle ČSN 73 6133). Od 0.8 m se zde vyskytuje jíl písčitý tuhý (F4 CS dle ČSN 73 6133). Hlína písčitá F3 MS je dle ČSN 73 6133 nebezpečně namrzavá a pro aktivní zónu podmínečně vhodná. Jíl písčitý je dle ČSN 73 6133 nebezpečně namrzavý a pro aktivní zónu nevhodný.

Zeminy v aktivní zóně doporučujeme nahradit za vhodný, propustný a nenamrzavý materiál.

V km 0.825 až 0.900 se do 0.3 m pod terénem nachází hlína písčitá (F3 MS dle ČSN 73 6133), dále se v úrovni aktivní zóny vyskytuje jíl se střední plasticitou tuhý (F6 CL dle ČSN 73 6133). Jíl písčitý je dle ČSN 73 6133 nebezpečně namrzavý a pro aktivní zónu nevhodný.

Zeminy v aktivní zóně doporučujeme nahradit za vhodný, propustný a nenamrzavý materiál.

10. Souhrnný technický popis stavby

10.2 Technický popis jednotlivých stavebních objektů

10.2.1 Pozemní komunikace

Jedná se o hlavní polní cestu C2, která vede z místní komunikace podél pozemků využívaných především jako pastviny až k lesním pozemkům. Celková délka navržené cesty je 0,920 km k rekonstrukci je navrženo 0,771 km a to od staničení km 0,149. Zbývající část zůstane ve stávajícím stavu. Cesta je navržena jako P 4,0/30 s povrchem z vibrovaného štěrku.

Skladba komunikace

TDZ VI., D2 – nestmelený kryt			
Vibrovaný štěrk	VŠ	200 mm	(ČSN 736126)
Štěrkodrť	$ŠD_B$	200 mm	(ČSN 736126)
Celkem		400 mm	

10.2.2 Odvodnění pozemní komunikace

Komunikace je odvodněna příčným a podélným sklonem do okolního terénu.

10.2.3 Obslužná zařízení, protihlukové clony

neobsazeno

10.2.2 Objekty ostatních skupin objektů

neobsazeno

10.2.3 Elektro a sdělovací objekty

neobsazeno.

11. Dotčená ochranná pásma, chráněná území, zátopová území, kulturní památky, památkové rezervace a zóny

Stavba leží v CHKO Labské pískovce.
Stavba leží v Ptačí oblasti.
Stavba leží do 50 m od lesního pozemku p.č. 755, 855,
Stavba sousedí s maloplošně chráněným územím – Kaňon Labe
Svým rozsahem rekonstrukce komunikace a ploch nepodléhá hodnocení vlivů na ŽP dle z. 93/2004 Sb.

12. Zásah stavby do území

Navrhovaný záměr nepředstavuje zásah do hodnot krajinného rázu a území.

12.1 Bourací práce

V rámci stavby bude odstraněna stávající zemní konstrukce cesty.

12.2 Kácení mimolesní zeleně a její případná náhrada

Stavba vyžaduje kácení.

Číslo dřeviny	Katastrální území	Parcela p. č.	Název dřeviny	Obvod kmene v cm ve výšce 130 cm nad zemí [cm]	Poznámka
1	Labská Stráň	875	Bříza bělokorá	20	
2		875	Bříza bělokorá	15	
3		875	Bříza bělokorá	32	
4		875	Bříza bělokorá	32	
5		875	Bříza bělokorá	25	
6		879	Bříza bělokorá	110	
7		879	Bříza bělokorá	82+63	dvojkmen
9-30		879	Bříza bělokorá	32-58	
		879	Borovice		

12.3 Rozsah zemních prací a konečná úprava terénu

Zemní práce se sestávající z odstranění stávající ornice a zeminy v místě budoucí polní cesty a v odstranění zemní konstrukce komunikace.

12.4 Ozelenění nebo jiné úpravy nezastavěných ploch

Nezastavěné plochy budou ozeleněny.

12.5 Zásah do zemědělského půdního fondu a případné rekultivace

K trvalému záboru pozemku zemědělského půdního fondu nedojde.

12.6 Zásah do pozemků určených k plnění funkcí lesa

K trvalému zásahu do pozemků pro plnění funkce lesa nedojde.

12.7 Zásah do jiných pozemků

p.č.	**vlastník**	**ochrana**	**způsob využití**	**dotčená plocha trvale**	**dotčená plocha dočasně**
k.ú.	**Labská Stráň**				
875	Obec Labská Stráň, č. p. 111, 40502 Labská Stráň	rozsáhlé chráněné území	ostatní komunikace	1277	0
879	ČR - Lesy České republiky, s.p., Přemyslova 1106/19, 50008 Hradec Králové	rozsáhlé chráněné území	ostatní komunikace	2250	0
874	Obec Labská Stráň, č. p. 111, 40502 Labská Stráň	rozsáhlé chráněné území	ostatní komunikace	0	8.5
878	Obec Labská Stráň, č. p. 111, 40502 Labská Stráň	rozsáhlé chráněné území	ostatní komunikace	0	17.5
880	Obec Labská Stráň, č. p. 111, 40502 Labská Stráň	rozsáhlé chráněné území	ostatní komunikace	0	20

882	ČR - Lesy České republiky, s.p., Přemyslova 1106/19, 50008 Hradec Králové	národní přírodní rezervace, rozsáhlé chráněné území	ostatní komunikace	0	22
883	ČR - Lesy České republiky, s.p., Přemyslova 1106/19, 50008 Hradec Králové	národní přírodní rezervace, rozsáhlé chráněné území	ostatní komunikace	0	21

12.8 Vyvolané změny staveb dopravní a technické infrastruktury a vodních toků

Stavba nevyvolá změnu technické infrastruktury.

13. Nároky stavby na zdroje a její potřeby

Stavba bude bez nároku na zdroje. Předpokládá se využití mobilních zdrojů energie a vody.

13.1 Všechny druhy energií

Polní cesta bude po rekonstrukci bez nároků na energii

13.2 Telekomunikace

Stavba bez nároků.

13.2 Vodní hospodářství

Stavba bez nároků.

13.3 Připojení na dopravní infrastrukturu a parkování

Stavba je napojena na dopravní infrastrukturu – místní komunikaci a následně silnici III. třídy.

13.4 Možnosti napojení na technickou infrastrukturu (podzemní a nadzemní sítě)

Neobsazeno.

13.5 Druh, množství a nakládání s odpady vznikajícími užíváním stavby

Veškeré odpady vznikající během výstavby tak i během provozu budou likvidovány v souladu s legislativními předpisy odpadového hospodářství ČR.

Po předání stavby do provozu je hospodaření s odpady věcí provozovatele.

Předpokládaná skládka Malšovice – 24 km.

14. Vliv stavby a provozu na pozemní komunikaci na zdraví a životní prostředí

Vyhodnocení vlivů negativních účinků stavby a jejího užívání a návrhy opatření k jejich prevenci, eliminaci případně minimalizaci.

14.1 Ochrana krajiny a přírody

Nepředpokládá se ohrožení podzemních a povrchových vod, kontaminace půdy a narušení stávajícího geologického prostředí.

14.2 Hluk

Při výstavbě dojde na přechodnou dobu ke zvýšení hlučnosti. Hlučnost a prašnost bude eliminována vhodnými technologickými postupy a volbou strojního zařízení.

K péči o životní prostředí vede i následující opatření - dodržení povolených ekvivalentních hladin hluku ve smyslu nařízení vlády č.148/2006 Sb. o ochraně zdraví před nepříznivými účinky hluku a vibrací.

14.3 Emise z dopravy

Po dobu realizace stavby bude zdrojem znečišťování prováděné zemní práce. Jde zejména o prašnost krátkodobého lokálního charakteru. Prašnost lze eliminovat kropením exponovaných míst. Dalším zdrojem znečišťování ovzduší budou emise plynů z provozu nákladní a stavební techniky.

Řešení ochrany ovzduší vyžaduje nepřipustit provoz vozidel a topných zařízení, která produkují více škodlivin, než připouští příslušná vyhláška.

14.4 Vliv znečištěných vod na vodní toky a vodní zdroje

Nepředpokládá se ohrožení podzemních a povrchových vod, kontaminace půdy a narušení stávajícího geologického prostředí.

Ochranu povrchových a podpovrchových vod před jejich znehodnocením látkami, které nejsou odpadními vodami, je nutno eliminovat organizací práce a použitou mechanizací.

Po svém dokončení nebude mít stavba negativní dopad na okolní přírodu a krajinu, ani na vodní zdroje či léčebné prameny.

14.5 Ochrana zdraví a bezpečnosti pracovníků při výstavbě a při užívání stavby

V průběhu výstavby

V průběhu stavebních prací je nutno dodržet požadavky příslušných bezpečnostních předpisů a nařízení. Jedná se zejména o tyto vyhlášky a zákony:

- Vyhláška ministra zahraničních věcí č. 20/1989 Sb., o Úmluvě o bezpečnosti a zdraví pracovníků a o pracovním prostředí
- Vyhláška Českého úřadu bezpečnosti práce a Českého báňského úřadu č. 324/1990 Sb., o bezpečnosti práce a technických zařízená při stavebních pracích
- Vyhláška stavebního úřadu bezpečnosti práce a Českého báňského úřadu č. 19/1979 Sb., kterou se určují vyhrazená zdvihací zařízení a stanoví některé podmínky k zajištění jejich bezpečnosti ve znění vyhl. 552/1990 Sb.
- Vyhláška Českého úřadu bezpečnosti práce a Českého báňského úřadu č. 20/1979 Sb., kterou se stanoví vyhrazená elektrická zařízení a stanoví některé podmínky k zajištění jejich bezpečnosti, ve znění nařízení vlády 20/1979 Sb. a vyhl. č. 553/1990 Sb.
- Nařízení vlády č. 178/2001 Sb., kterým se stanoví podmínky ochrany zdraví zaměstnanců při práci
- Vyhláška MZ č. 178/2003 Sb., kterou se stanoví podmínky pro zařazování prací do kategorií, limitní hodnoty ukazatelů biologických expozičních testů

a náležitosti hlášení prací s azbestem a biologickými činiteli. Vyhláška ruší vyhl. č. 89/2001Sb.

- Zákon č. 65/1965 Sb., zákoník práce, v úplném znění.
- Nařízení vlády č. 108/1994 Sb., kterým se provádí zákoník práce a některé další zákony, ve znění nařízení vlády č. 461/2000 Sb.
- Vyhláška č. 48/1982 Sb., kterou se stanoví základní požadavky k zajištění bezpečnosti práce a technických zařízení při stavebních pracích, ve znění vyhlášky č. 324/1990 Sb. a vyhlášky č. 207/1991 Sb. – novela o zajištění bezpečnosti práce a tech. zařízení (č. 48/1982)
- Zákon č. 174/1968 Sb., o státním odborném dozoru nad bezpečností práce

Stavba neohrožuje bezpečnost. Požární bezpečnost je zajištěna možností příjezdu požárních vozidel.

14.6 Nakládání s odpady

Veškeré odpady vznikající během výstavby tak i během provozu budou likvidovány v souladu s legislativními předpisy odpadového hospodářství ČR.

Zemina a horniny – Vytěžená vhodná zemina bude použita na terénní úpravy.

Odpad z výstavby lze zařadit podle Katalogu odpadů (vyhláška MŽP ČR 381/2001 Sb.) následovně:

kód	název	kategorie	Způsob likvidace
170504	Zemina a kameny	„O“	Bude využita k násypům a úpravám terénu, nevyužitý objem bude odvezen na skládku – 2847.5 m^3

Zhotovitel povede o odpadech evidenci, kde bude uvedeno skutečné množství vzniklých odpadů a doložen způsob jejich využití či likvidace. Tato evidence bude sloužit pro kontrolní činnost KÚ – Odboru životního prostředí a jako jeden z dokladů ke kolaudaci.

Po předání stavby do provozu je hospodaření s odpady věcí provozovatele.

15. Obecné požadavky na bezpečnost a užitné vlastnosti

15.1 Mechanická odolnost a stabilita

U navrhované polní cesty je stabilita dána návrhem konstrukce vozovky a navrženými sklony svahů.

15.2 Požární bezpečnost

Komunikace je napojena na síť veřejných komunikací, které jsou zřízeny tak, aby rovněž umožňovaly příjezd požárních vozidel HZS ve smyslu čl. 12.2 ČSN 73 0802 a čl. 3.4 ČSN 73 0833. Za přístupovou komunikaci ve smyslu ČSN 73 0802 se považuje nejméně jednopruhová silniční komunikace se šířkou vozovky nejméně 3,0 m.

Stavba neomezí zajištění požární bezpečnosti.

16. Další požadavky

Popis návrhu řešení stavby z hlediska dodržení

16.1 Užitných vlastností stavby

Při výstavbě budou dodrženy všechny předpisy, zákony, vyhlášky a normy týkajících se stavebních objektů této stavby, jedná se především o technické požadavky na použité materiály a postupy výstavby.

16.2 Zajištění přístupu a podmínek pro užívání stavby – veřejně přístupných komunikací a ploch osobami s omezenou schopností pohybu a orientace

Jedná se o polní cestu. Pohyb osob s omezenou schopností pohybu se nepředpokládá.

16.3 Ochrany stavby před škodlivými účinky vnějšího prostředí

K negativním vlivům vnějšího prostředí jako jsou povodně, poddolování, sesuvy půdy, bludné proudy, apod. nedojde, komunikace není vystavena podobným účinkům vnějšího prostředí.

16.4 Splnění požadavků dotčených orgánů


1) **Magistrát Města Děčín, Odbor stavební úřad-oddělení úz. roz. a památkové péče, Mírové nám. 1175/5, 405 35 Děčín IV**
   Vyjádření k PD ze dne 20.2.2018 č.j. MDC/19217/2018
   Pro stavebníka vyplývá povinnost z ustanovení § 22 odst. 2 zákona č. 20/1987 Sb. o státní památkové péči.
   Pro stavebníka vyplývá povinnost z ustanovení § 23 odst. 5 zákona č. 20/1987 Sb. o státní památkové péči.
2) **Magistrát Města Děčín, Oddělení silniční správy a dopravního úřadu, ul.28.října 1155/2, 405 01 Děčín**
   Stanovisko ze dne 16.2.2018 č.j. MDC/18319/2018
   Na objekt SO 02 bude podána žádost o SP
3) **Magistrát Města Děčín, Odbor životního prostředí, Mírové nám. 1175/5, 405 38 Děčín**
   Vyjádření ze dne 28.2.2018 č.j. MDC/18310/2018
   Stanovisko odpadového hospodářství ze dne 21.3.2018 č.j. MDC/29056/2018
   Při realizaci nesmí dojít ke znečištění povrchových ani podzemních vod a ke zhoršení odtokových poměrů.
   Investor (stavebník) zabezpečí využití nebo odstranění všech odpadů v souladu s platnou legislativou.
   Investor (stavebník) předloží doklady o využití či odstranění odpadů do 10 dnů od ukončení akce.
   Zákon o odpadech se nevztahuje na nakládání s nekontaminovanou zeminou a jiným přírodním materiálem vytěženým během stavební činnosti. Vytěžená zemina, která nebude použita v rámci stavby, se stává odpadem a jako s takovou má být nakládáno.
4) **Krajské ředitelství policie Ústeckého kraje, Dopravní inspektorát,Husovo náměstí 111,405 02 Děčín**
   Vyjádření ze dne 28.2.2018 č.j. KRPU-37855-1/ČJ-2018-040206
   Návrh místní úpravy provozu na pozemní komunikace bude předložen min. 2 měsíce před realizací stavby k posouzení.
5) **Lesy ČR, s.p., Lesní správa Děčín, Sládkova 486/2, 405 02 Děčín**
   Vyjádření ze dne 8.3.2018 č.j. LCR240/000455/2018(58)
   Na základě tel. požadavku doplněny svodnice.
6) **Ústav archeologické památkové péče severozápadních Čech, v.v.i., Jana Žižky 835, 434 01 Most**
   Vyjádření ze dne 28.2.2018 č.j. 375/2018
   Zemní práce budou oznámeny s cca 2týdenním předstihem na archeologickydozor@uappmost.cz
7) **Obecní úřad Labská Stráň, Labská Stráň 111, 405 02 Děčín**
   Souhlas s kácením


Souhlas s PD

8) Správa Národního parku České Švýcarsko, Pražská 457/52, 407 46 Krásná Lípa

Stanovisko ze dne 20.3.2018 č.j. SNPCS 01624/2018 SZ SNPCS 01111/2018

Doplněny 2 sklopné sloupky.
Před svodnicí bude na výtokové straně svodnic plocha vyskládána z pískovce.
Veškerý přebytečný materiál bude odvezen na řízenou skládku odpadů.- ano
V případě výskytu invazní netýkavky žláznaté v předmětném úseku prováděných prací a v místě zařízení stavby bude investor (popř. jeho nástupce) po dobu 3 let od ukončení stavby provádět její likvidaci v souladu s podmínkami SNP ČS.
V době zpracování PD se v lokalitě nevyskytuje netýkavka.
Pracovníci Správy, oddělení územního plánování a staveb budou informováni o zahájení stavby min. 10 dní předem, viz požadavek SNP ČS.
Pracovníci Správy, oddělení územního plánování a staveb budou přizváni na každý kontrolní den stavby min. 7 dní předem, viz požadavek SNP ČS. V případě konání mimořádného dne, bude Správa též informována.

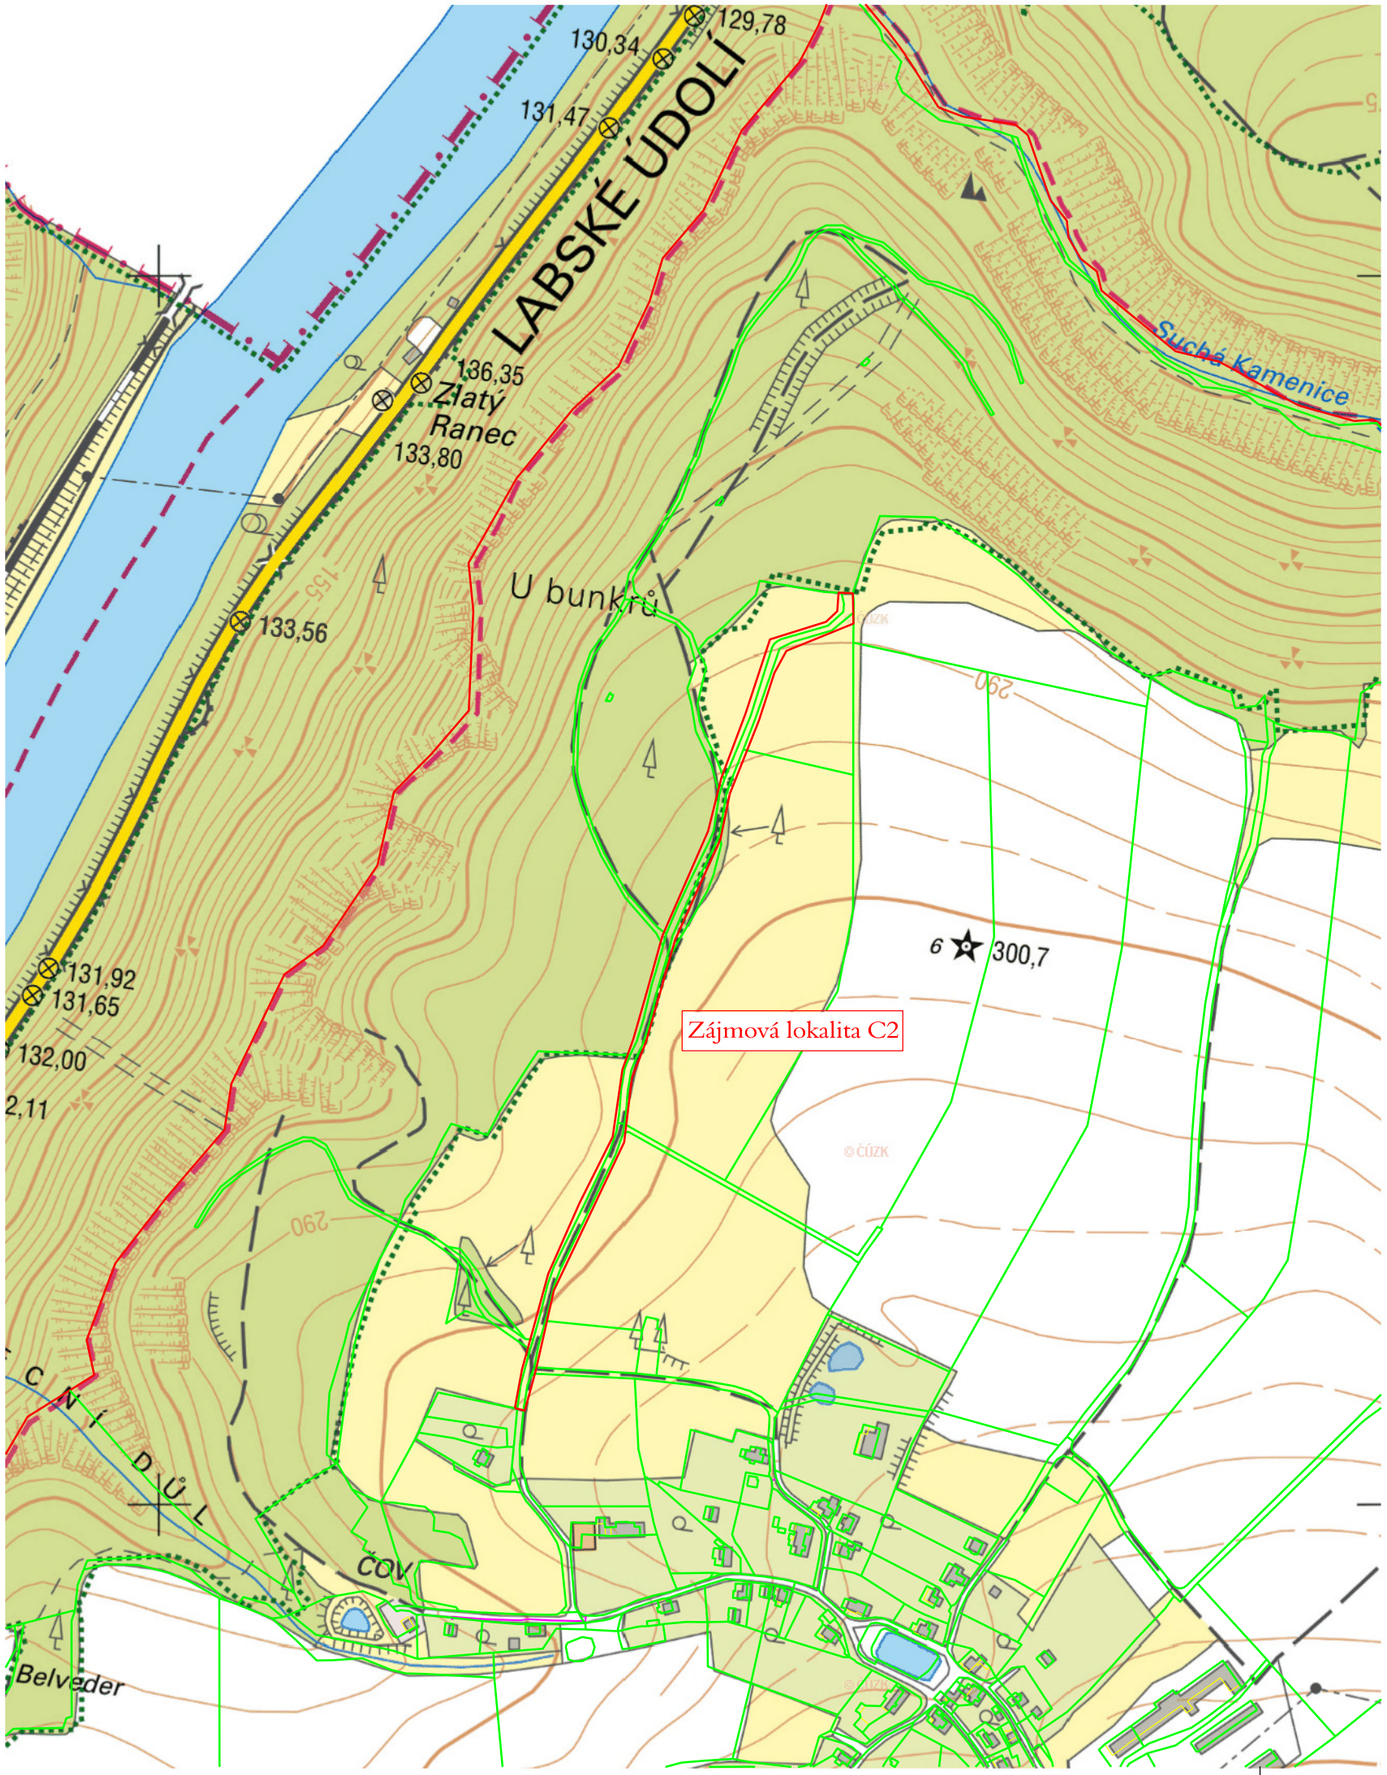

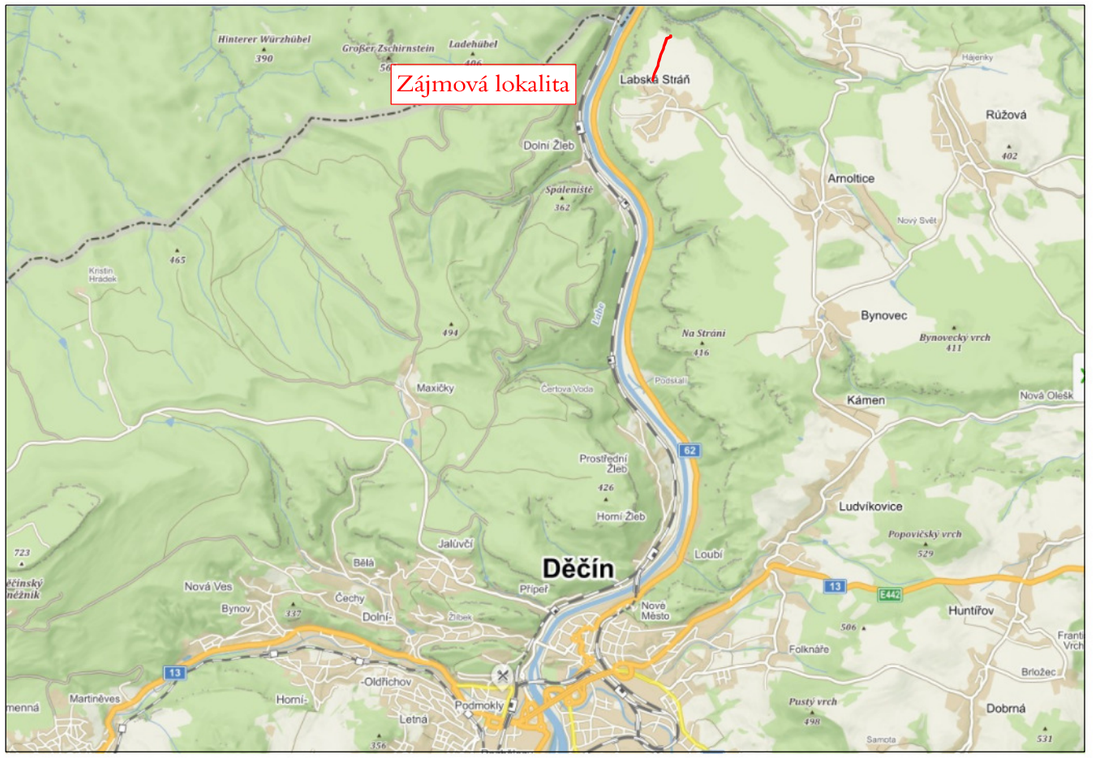

SEVER

AZ CONSULT, spol. s r.o.

Číslo zakázky..... 081/17

Výrobek uvolněn k použití


Datum..... 30.4.2018 ③

Katastrální území: 600458

Labská Stráň : p.č. 875, 879

Odpov. proj.:			AZ CONSULT® spol. s r. o. CSN EN ISO 9001
Vypracoval:			
Kontroloval:			
Kraj:	Ústecký	Místo: Labská Stráň	
Objednatel:	Státní pozemkový úřad, ul. 28. října, Děčín		
Akce:	Polní cesty k.ú. Labská Stráň	*Zn. souboru:*	...
		Stupeň: DSP/PDPS	*Formát:* 2 x A4
		Č. zak.: 081/17	*Č. paré :*
Objekt:	Polní cesta C2	*Datum:* VIII/2017	
Výkres:	Celková situace	*Měřítko:* ...	*Č. přílohy:* B.1

DOKUMENTACI LZE UŽÍVAT POUZE VE SMYSLU PŘÍSLUŠNÉ SMLOUVY O DÍLO. KOPÍROVÁNÍ A ROZŠIŘOVÁNÍ POUZE PO PŘEDCHOZÍM SOUHLASU AZ CONSULT spol. s. r.o.

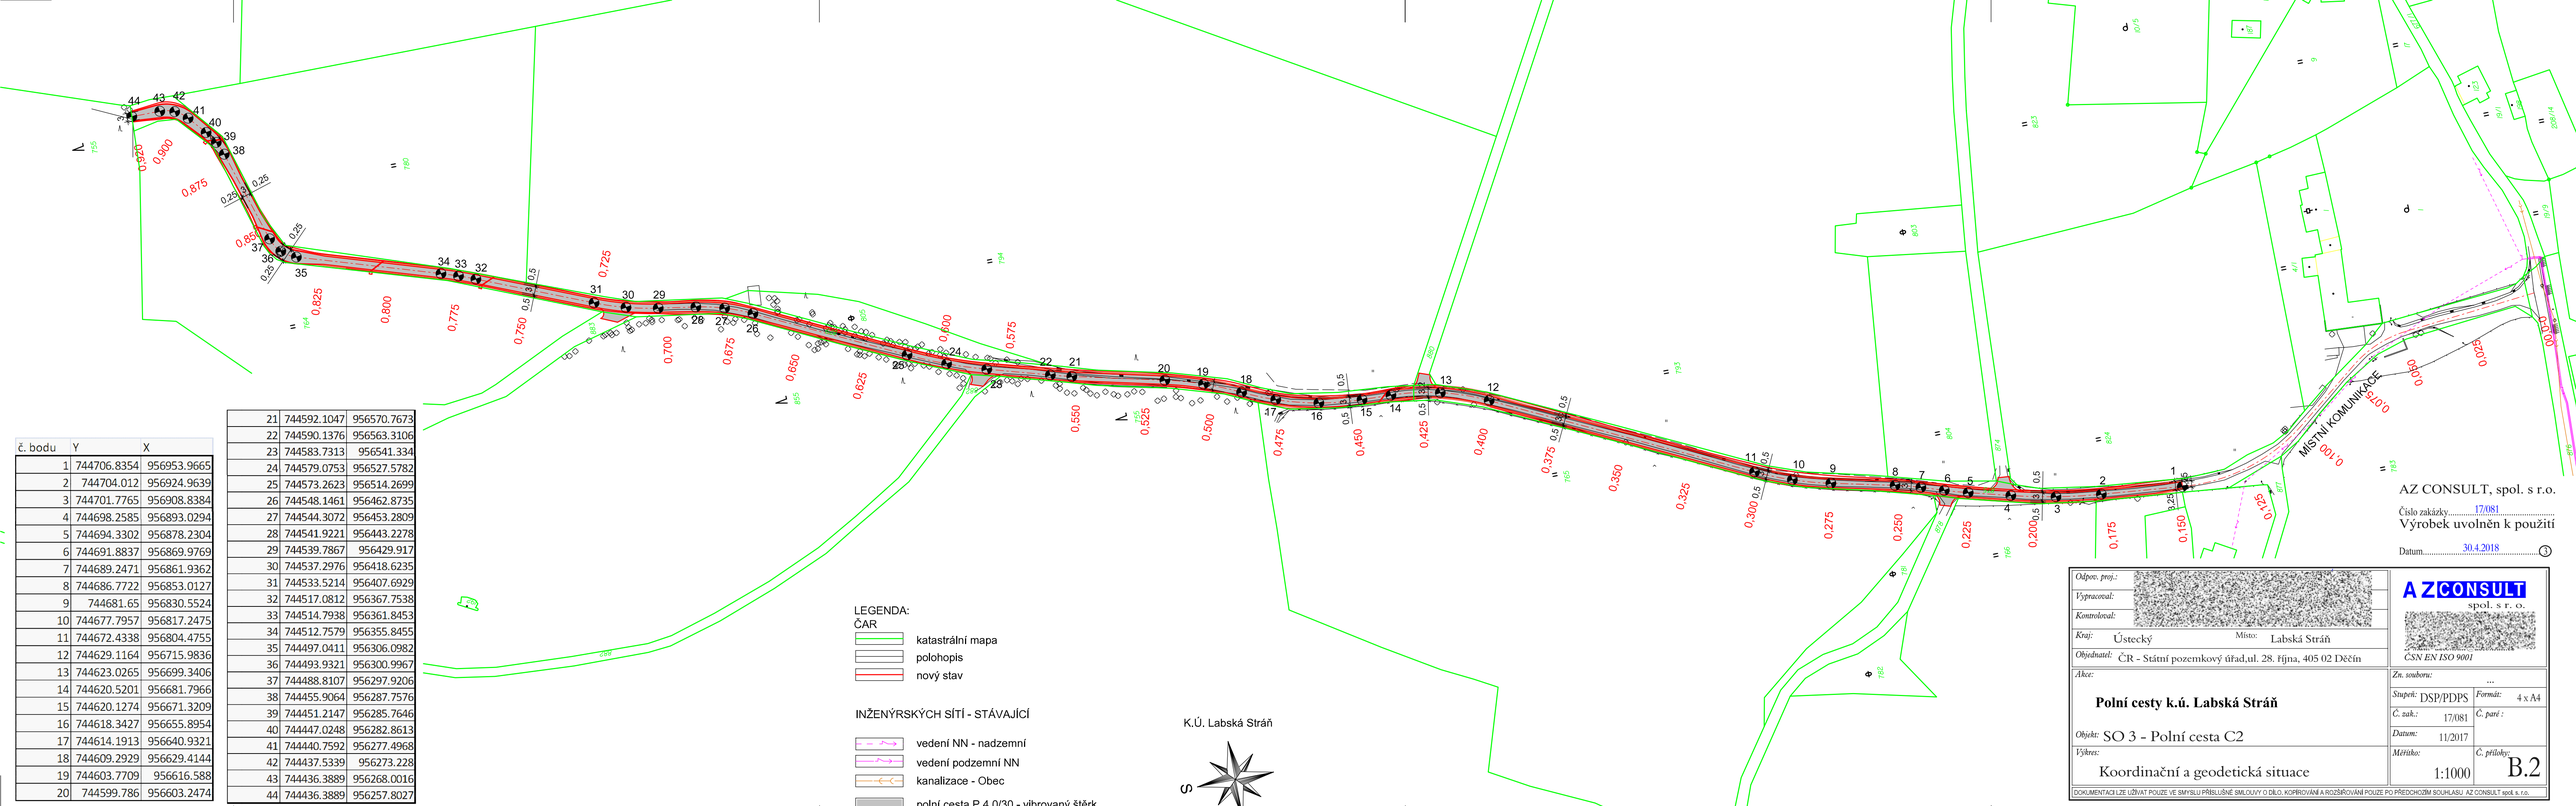

č. bodu	Y	X
1	744706.8354	956953.9665
2	744704.012	956924.9639
3	744701.7765	956908.8384
4	744698.2585	956893.0294
5	744694.3302	956878.2304
6	744691.8837	956869.9769
7	744689.2471	956861.9362
8	744686.7722	956853.0127
9	744681.65	956830.5524
10	744677.7957	956817.2475
11	744672.4338	956804.4755
12	744629.1164	956715.9836
13	744623.0265	956699.3406
14	744620.5201	956681.7966
15	744620.1274	956671.3209
16	744618.3427	956655.8954
17	744614.1913	956640.9321
18	744609.2929	956629.4144
19	744603.7709	956616.588
20	744599.786	956603.2474
21	744592.1047	956570.7673
22	744590.1376	956563.3106
23	744583.7313	956541.334
24	744579.0753	956527.5782
25	744573.2623	956514.2699
26	744548.1461	956462.8735
27	744544.3072	956453.2809
28	744541.9221	956443.2278
29	744539.7867	956429.917
30	744537.2976	956418.6235
31	744533.5214	956407.6929
32	744517.0812	956367.7538
33	744514.7938	956361.8453
34	744512.7579	956355.8455
35	744497.0411	956306.0982
36	744493.9321	956300.9967
37	744488.8107	956297.9206
38	744455.9064	956287.7576
39	744451.2147	956285.7646
40	744447.0248	956282.8613
41	744440.7592	956277.4968
42	744437.5339	956273.228
43	744436.3889	956268.0016
44	744436.3889	956257.8027

LEGENDA:
ČAR
- katastrální mapa
- polohopis
- nový stav

INŽENÝRSKÝCH SÍTÍ - STÁVAJÍCÍ
- vedení NN - nadzemní
- vedení podzemní NN
- kanalizace - Obec
- polní cesta P 4,0/30 - vibrovaný štěrk

K.Ú. Labská Stráň

S

AZ CONSULT, spol. s r.o.
Číslo zakázky: 17/081
Výrobek uvolněn k použití
Datum: 30.4.2018

Odpov. proj.:
Vypracoval:
Kontroloval:
Kraj: Ústecký Místo: Labská Stráň
Objednatel: ČR - Státní pozemkový úřad,ul. 28. října, 405 02 Děčín

AZ CONSULT spol. s r. o.
CSN EN ISO 9001

Akce:
Polní cesty k.ú. Labská Stráň
Objekt: SO 3 - Polní cesta C2
Výkres: Koordinační a geodetická situace

Zn. souboru: ...
Stupeň: DSP/PDPS Formát: 4 x A4
Č. zak.: 17/081 Č. paré :
Datum: 11/2017
Měřítko: 1:1000 Č. přílohy: B.2

DOKUMENTACI LZE UŽÍVAT POUZE VE SMYSLU PŘÍSLUŠNÉ SMLOUVY O DÍLO. KOPÍROVÁNÍ A ROZŠÍŘOVÁNÍ POUZE PO PŘEDCHOZÍM SOUHLASU AZ CONSULT spol. s r.o.

AZ CONSULT® spol. s r.o. Klíšská 12, Ústí nad Labem, 400 01

Č. zak.: 081/17

Název akce : **„Polní cesty k.ú. Labská Stráň“**

Část: SO 03 - Polní cesta C2

Stupeň: DSP Příloha B.3

B.3 – BILANCE ZEMNÍCH PRACÍ

AZ CONSULT, spol. s r.o.
Číslo zakázky……081/17……..
Výrobek uvolněn k použití
Datum……30.4.2018……

Vypracoval:
duben 2018



1. bilance zemních prací


Zemní práce

Sejmutí ornice nebo lesní půdy s vodorovným přemístěním na hromady v místě upotřebení nebo na dočasné či trvalé skládky se složením, na vzdálenost do 50 m	m3	854.250
Odkopávky a prokopávky nezapažené s přehozením výkopku na vzdálenost do 3 m nebo s naložením na dopravní prostředek v hornině tř. 4 přes 100 do 1 000 m3	m3	4 271.250
Hloubení zapažených i nezapažených rýh šířky do 600 mm s urovnáním dna do předepsaného profilu a spádu v hornině tř. 4 do 100 m3	m3	1.550

Poplatek za uložení stavebního odpadu na skládce (skládkovné) zeminy a kameniva zatříděného do Katalogu odpadů pod kódem 170 504	t	7 691.040
Poplatek za uložení zeminy na skládce - ornice (skládkovné)	t	1 372.050

Nákup nového materiálu

materiál vhodný do aktivní zony nenamrzavý dle TP 146 a ČSN 73 6133	*t*	*5 125.500*

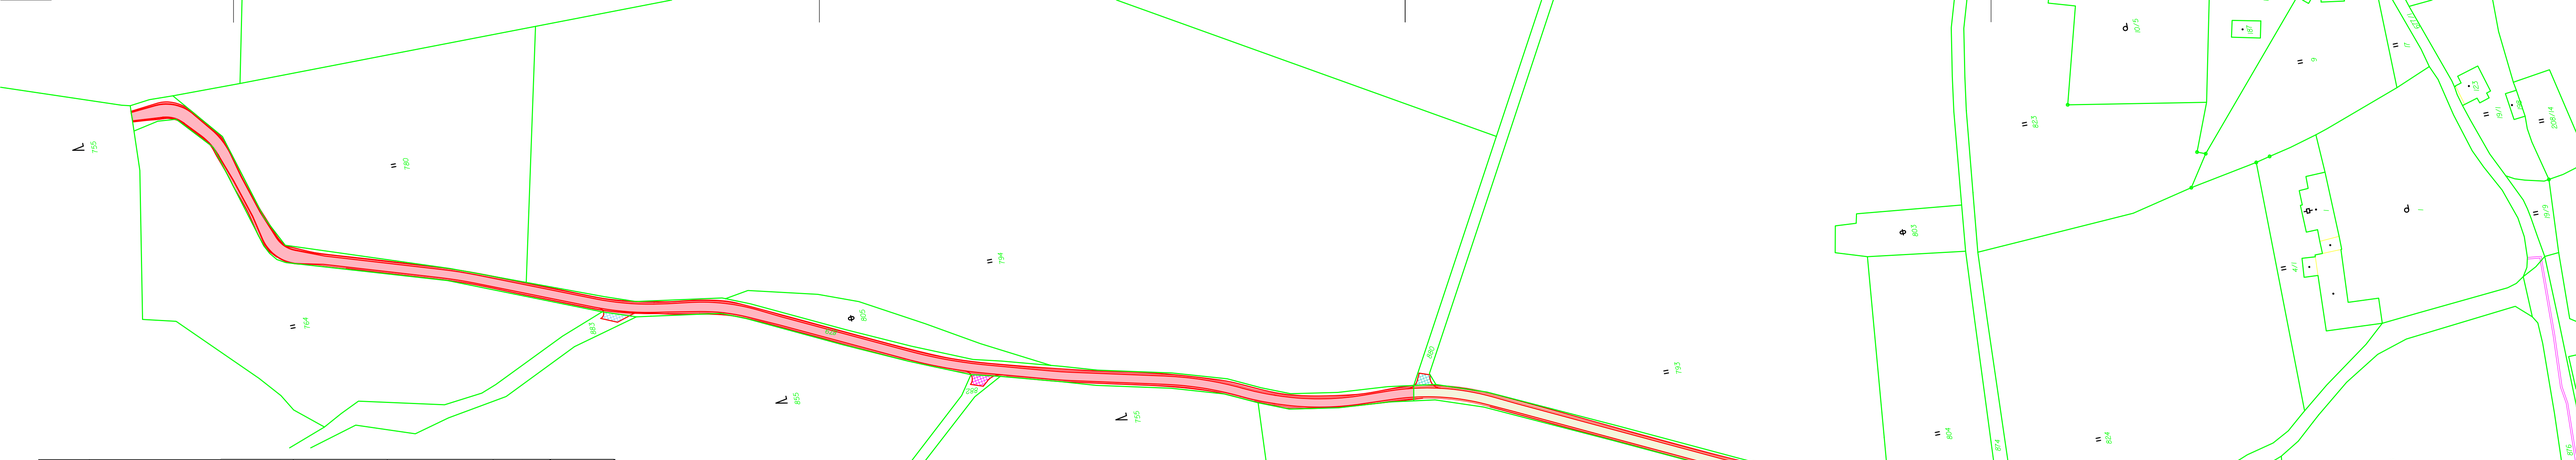
795
794
764
883
884
885
886
795
795
795
823
824
6

AZ CONSULT® spol. s r.o. Klíšská 12, Ústí nad Labem, 400 01

Č. zak.: 081/17

Název akce : **„Polní cesty k.ú. Labská Stráň“**

část: SO 03 – Polní cesta C2

Stupeň: DSP/PDPS Příloha: C.1

C.1. TECHNICKÁ ZPRÁVA

AZ CONSULT, spol. s r.o.

Číslo zakázky……..

Výrobek uvolněn k použití

Datum……30.4.2018……..

Datum
Prosinec 2017

Vypracoval:

1. Identifikační údaje objektu

Druh stavby: Novostavba
Oblast: Labská Stráň
Místo stavby: k.ú. Labská Stráň (600458)
Kraj: Ústecký

2. Stručný technický popis se zdůvodněním navrženého řešení

Jedná se o hlavní polní cestu C2, která vede z místní komunikace podél pozemků využívaných především jako pastviny až k lesním pozemkům. Celková délka navržené cesty je 0,920 km k rekonstrukci je určeno 0,771 km a to od staničení km 0,149. Zbývající část zůstane ve stávajícím stavu. Cesta je navržena jako P 4,0/30 s povrchem nestmeleným z vibrovaného štěrku.

3. Vyhodnocení průzkumů a podkladů, včetně jejich užití v dokumentaci (dopravní údaje, geotechnický průzkum atd)

Pro tvorbu dokumentace byly použity následující podklady:

- mapa zájmové oblasti v měřítku 1:10 000
- katastrální mapa zájmové oblasti
- geodetické zaměření zájmové oblasti v systému JTSK, Bpv po vyrovnání, rok 07/2017 - AZ Consult, spol. s r.o.
- průzkum inženýrských sítí
- geologický průzkum – AZ Consult, spol. s r.o. 12/2017
- PSZ KoPÚ Labská Stráň

3.2 Průzkum inženýrských sítí

Byl proveden orientační průzkum podzemního zařízení. V zájmovém území se nenachází inženýrské sítě.

4. Vztahy pozemní komunikace k ostatním objektům stavby

Případné podmínky správců IS uložených v komunikaci vyplynou z jejich vyjádření se k PD. Před započetím stavby bude obvod stavby přesně vytýčen.

5. Návrh zpevněných ploch, včetně případných výpočtů

Jedná se o hlavní polní cestu C2, která vede z místní komunikace podél pozemků využívaných především jako pastviny až k lesním pozemkům. Celková délka navržené cesty je 0,920 km k rekonstrukci je určeno 0,771 km a to od staničení km 0,149. Zbývající část zůstane ve stávajícím stavu. Cesta je navržena jako P 4,0/30 s povrchem nestmeleným z vibrovaného štěrku. Základní šíře jízdního pruhu činí 3,0 m + 2x 0,5 m krajnice. V obloucích o poloměru ≤ 100 m je navrženo rozšíření oblouku. Ve stísněných úsecích je krajnice zúžena na hodnotu 0,25 m.

Komunikace je navržena se základním jednostranným příčným sklonem 3%.

Na trase jsou navrženy sjezdy na okolní pozemky s minimální šíří 4,0 m. Celkem se jedná o 5 sjezdů. Poloměr zaoblení u vjezdů je 3, 4 a 6 m.

Směrové vedení

Směrové vedení vychází ze směrového vedení stávající zemní cesty. Komunikace se skládá především z oblouků bez přechodnic. Minimální poloměr na trase je 12,5 m – oblouk č. 16 a 18.

Jako výhybny budou sloužit navržené sjezdy na sousední pozemky a křížení s polními cestami.

Rozšíření v obloucích

Rozšíření v obloucích je v souladu s ČSN 736109. Rozšíření je vždy provedeno na vzdálenosti 10 m před obloukem.

O7 – R= 85 m rozšíření 0,2 m
O13 – R = 70 m rozšíření 0,4 m
O16 – R= 12,5 m rozšíření 1,6 m
O17 – R = 25 m rozšíření 1,0 m
O18 – R = 12,5 m rozšíření 1,6 m

Výškové řešení

Komunikací kopíruje v co největší míře stávající niveletu. Minimální sklon činí -0,94 % až – 6,47 %.

Zemní práce

V rámci stavby bude sejmuta vrstva zeminy a drnu nutná pro vybudování navržené cesty. Zemní práce budou provedeny v souladu s TKP 4 – Zemní práce.

Při výkopových pracích musí zhotovitel zajišťovat soustavné odvádění povrchových a podzemních vod systémem svahovaných ploch, příkopů a provizorních drénů tak, aby nedošlo k znehodnocování těžené zeminy, zhoršení únosnosti zemní pláně, snížení stability svahů podkopáním, nebo podmáčením, apod.

Svahy komunikace budou ohumusovány a osety travou. Přebytečná zemina bude uložena na skládku odpadů.

Napojení na komunikace

Komunikace je napojena na část komunikace v majetku obce. Nové napojení nebude zřízeno.

Skladba komunikace – navržené dle TP změna č. 2 „Navrhování vozovek polních cest“. Na zemní pláni musí být dodržen min. modul přetvárnosti $E_{def2} \geq 30$ MPa.

Skladba komunikace

TDZ VI., D2 – nestmelený kryt			
Vibrovaný štěrk	VŠ	200 mm	(ČSN 736126)
Štěrkodrť	$ŠD_B$	200 mm	(ČSN 736126)
Celkem		400 mm	

Na základě inženýrsko-geologického průzkumu byly stanoveny podmínky pro zřízení komunikací v této lokalitě. S přihlédnutím k charakteru zemin na pláni je třeba dodržet tyto požadavky normy ČSN 73 6133 :

- provést výměnu aktivní zóny za zeminu vhodnou

- zeminy v podloží aktivní zóny musí být zhutněny na 92% PS, v celé mocnosti aktivní zóny min. na 100% PS
- poměr únosnosti CBR zlepšené zeminy musí být minimálně 15% CBR hodnota modulu přetvárnosti z druhého zatěžovacího cyklu $E_{def2} \geq 45$ MPa, přípustná odchylka je max. 10 % od předepsané hodnoty a smí se vyskytovat max. v 10 % případů
- pokud bude v průběhu stavby odkryta v podloží aktivní zóny zemina měkké konzistence, bude třeba ji sanovat 0,4 m mocnou vrstvou zatlačovaného kameniva a svrchu oddělit separační geotextílií
- v průběhu stavby nebude odkryta zemní pláň na delší dobu, než je nezbytně nutné

Při provádění prací budou dodrženy TKP 5 – Podkladní vrstvy a TKP 7 – Hutněné asfaltové vrstvy.

Před zahájením provádění podkladních vrstev musí zhotovitel v souladu s TKP kap. 1 předložit objednateli/správci stavby k odsouhlasení technologický předpis (TePř) pro uložení směsi/materiálu do podkladní vrstvy. V předloženém TePř bude zpracován návrh technologie hutnění, který bude následně po zahájení stavebních prací ověřen a upřesněn na základě zhutňovací zkoušky. Eventuální změny technologie hutnění budou dodatečně do TePř zapracovány.

Zemní pláň (povrch aktivní zóny), na kterou se ukládají podkladní vrstvy, musí splňovat všechny požadavky projektové dokumentace, ČSN 73 6133, TKP kap. 4 a TP 170, včetně dodatku 1, a to především požadavky na míru zhutnění, únosnost vyjádřenou modulem přetvárnosti Edef,2, rovnost povrchu, a musí být vybudována v předepsaném profilu (příčný sklon a odchylky od projektových výšek, odchylky od šířky zemní pláně). Dále musí být provedeno funkční odvodnění podle projektové dokumentace stavby.

Není dovoleno pokládání podkladních vrstev na zmrzlou pláň.

Odvodnění komunikací

Komunikace je odvodněna příčným a podélným sklonem do okolního terénu. V km 0,439 je navrženo umístění ocelové svodnice.

Svodnice

Je navržena v části komunikace, kde se setkávají dva protisměrné sklony. Jedná se o km 0,439 a dále pak km 0,765, 0,805, 0,850 a 0,886. Celkem tedy 5 ks svodnic.

Ocelová svodnice vody se položí pod požadovaným úhlem (45°) na místo výkopu a označí se místa pro patky. K označení můžeme použít například značkovací spreje.

Výkop by měl být co nejužší, pouze v místech pro patky je nutné ho rozšířit. Úzkým výkopem jednak příliš nenarušíme korunu vozovky a zároveň zajistíme lepší stabilitu zabudované svodnice.

Doporučená hloubka výkopu je 25 cm a šířka 20 cm. Na výtokové straně by měl být výkop o něco hlubší. Dno výkopu bude urovnáno.

K zasypání ocelové svodnice použijeme materiál z výkopu.

Je třeba dbát, aby byla svodnice řádně utěsněna po celé své délce. Nejdříve zasypáváme hrubším materiálem a až nakonec jemnějšími frakcemi.

Před zhutněním srovnáme okolí svodnice hráběmi.

Zhutnění se obvykle provádí ručním pěchem. Pokud používáme válec, je nutné svodnici naplnit štěrkem nebo do ní vložit kládu.

Na výtokové straně svodnice bude vyskládána plocha z pískovce o vel. zrna min. 150-250 mm – plocha 1 m^2 s vyklínkováním.

6. Režim povrchových a podzemních vod, zásady odvodnění, ochrana pozemní komunikace

Plochy komunikace budou odvodněny do okolního terénu. Způsob odvodnění zůstane tedy zachován.

7. Návrh dopravního značení

Svislé dopravní značení bude odpovídat TP 65 „Zásady pro dopravní značení na pozemních komunikacích“ a ČSN EN 12899-1 (737030) „Stálé dopravní značení – Část 1: Stálé dopravní značky“. Svislé dopravní značky budou vyhotoveny v základní velikosti s reflexní fólií NK, typ pozink plech s dvojitým ohybem a fólií se životností min. 7 let. Osazení bude provedeno na ocelových pozinkovaných sloupcích o průměru 60 mm s víčkem a aretačními šrouby, osazenými do betonových patek 0,4x0,4x0,7m.

1x B1 + E13

V rámci stavby budou osazeny 2 sklopné sloupky viz. situace. Sloupky budou umožnovat průchod koní, tzn. min. 1,5 m .



sklopný sloupek

8. Zvláštní podmínky a požadavky na postup výstavby, případně údržbu

Před zahájením stavby je nutné, aby zhotovitel zajistil u správců sítí jejich vytýčení. Zemní práce v blízkosti vedení musí být prováděny poučenými pracovníky a dodavatel je odpovědný za dodržování norem a předpisů bezpečnosti práce.

Péče o bezpečnost práce a technických zařízení

Při provádění stavby a jejím následném provozu musí být dodrženy zákony a nařízení vlády, vyhlášky a směrnice ministerstva, rezortní předpisy, instrukce, metodické pokyny, návody, sdělení a bezpečnostní předpisy vytvářející předpoklady bezpečnosti a ochrany zdraví při práci. Pro zajištění ochrany zdraví pracujících a k

dodržování bezpečnosti práce budou dodrženy všechny legislativní požadavky, zejména NV č. 591/2006 Sb. o bližších minimálních požadavcích na bezpečnost a ochranu zdraví při práci na staveništích, podle zákona č. 309/2006 Sb, kterým se upravují další požadavky bezpečnosti a ochrany zdraví při práci. Dále budou dodrženy požadavky NV č. 362/2005 Sb. o bližších požadavcích na bezpečnost a ochranu zdraví při práci na pracovištích s nebezpečím pádu z výšky nebo do hloubky.

Odpady budou likvidovány v souladu se zákonem č. 185/2001 Sb. – Zákon o odpadech. Ochrana spodních a povrchových vod bude řešena v souladu se zákonem č. 254/2001 Sb. v platném znění.

Vyhláška ČÚBP č. 48/1982 Sb., kterou se stanoví základní požadavky k zajištění bezpečnosti práce na tech. zařízení v platném znění.

Za bezpečnost a ochranu zdraví při práci během provozu odpovídá dodavatel stavby.

Při provádění stavby bude dočasné zhoršení životního prostředí minimalizováno tím, že na stavbě bude použita taková mechanizace, která svým provozem nebude extrémně zatěžovat okolí hlukem, exhalacemi ani prašností.

Dodavatel zabezpečí stavbu a mechanizaci proti možnému úniku ropných látek. Stavba bude vybavena vhodným sorbentem, který bude použit v případě úniku ropných látek. Kontaminovanou zeminu je nutno odstranit do hloubky 50 cm, přemístit ji do připravených sudů a provést následně její dekontaminaci.

Technické a kvalitativní podmínky

Práce musí být vykonávány v souladu s posledním vydáním ČSN, právních norem a technických předpisů.

Prokázání jakosti výrobků použitých pro stavbu bude provedeno podle zákona 22/1997 sb. a souvisejících nařízení vlády, zároveň budou dodrženy předepsané technologické postupy prací.

Prokázání jakosti materiálů bude provedeno v souladu s výše uvedenými podmínkami, rovněž je nutné dodržet příslušné technologické postupy prací.

Plán kontrolních prohlídek stavby

Na základě pravomocného stavebního povolení oznámí stavebník SÚ před zahájením realizace stavby název zhotovitele a stavebního dozoru stavby.

Po předání a převzetí staveniště zhotovitelem stavby, zhotovitel zajistí vytyčení prostorové polohy stavby, ke kterému bude přizván zástupce stavebního úřadu v rámci kontrolních prohlídek stavby.

V průběhu realizace stavby bude stavebník zajišťovat kontrolní dny stavby, ke kterým bude zhotovitelem přizván zástupce obce v rámci kontrolních prohlídek stavby.

Po dokončení realizace stavby, stavebník požádá SÚ o stanovení termínu provedení závěrečné prohlídky stavby a současně o sdělení, zda stavba dle § 120- 122 zákona č. 183 (SZ) může být užívána pouze na základě kolaudačního souhlasu a které doklady stavebník k provedení závěrečné kontrolní prohlídky předloží.

O termínech jednotlivých prohlídek stavby bude stavební úřad písemně informován min. 14 dní před navrhovaným termínem kontrolních prohlídek stavby.

9. Vazba na případné technologické vybavení


Neobsazeno


10. Přehled provedených výpočtů a konstatování o statickém ověření rozhodujících dimenzí a průřezů

Neobsazeno

11. Řešení přístupu a užívání veřejně přístupových komunikací a ploch souvisejících se staveništěm osobami s omezenou schopností pohybu a orientace

Jedná se o polní cestu. Pohyb osob s omezenou schopností pohybu se nepředpokládá.

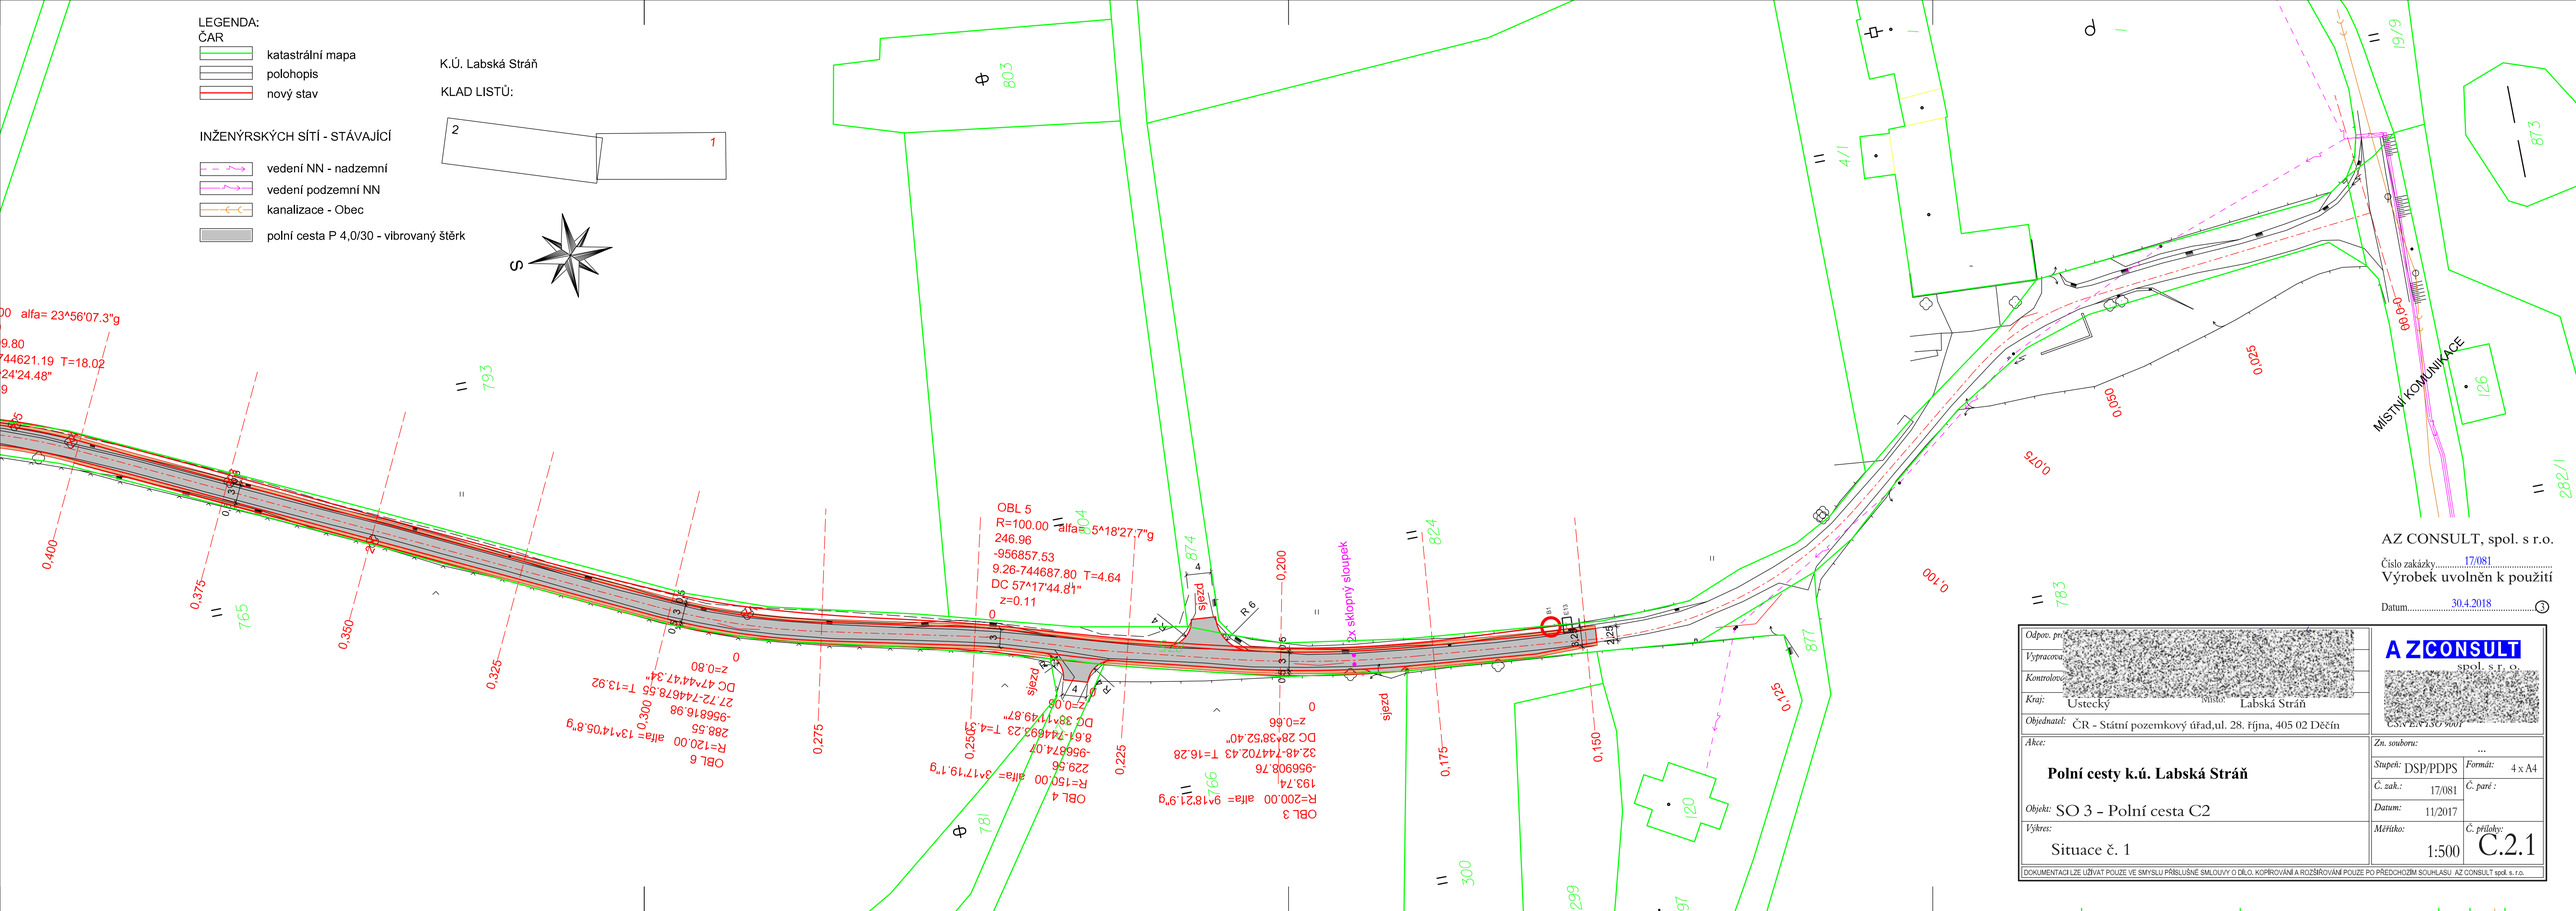
LEGENDA:
ČAR
katastrální mapa
polohopis
nový stav
INŽENÝRSKÝCH SÍTÍ - STÁVAJÍCÍ
vedení NN - nadzemní
vedení podzemní NN
kanalizace - Obec
polní cesta P 4,0/30 - vibrovaný štěrk
K.Ú. Labská Stráň
KLAD LISTŮ:
2
1
S
alfa= 23^56'07.3"g
9.80
744621.19 T=18.02
24'24.48"
OBL 5
R=100.00 alfa=
246.96
-956857.53
9.26-744687.80 T=4.64
DC 57^17'44.81"
z=0.11
sjezd
R 6
12x sklopný sloupek
OBL 6
R=120.00 alfa= 13^14'05.8"g
288.55
-956816.98
27.72-744678.55 T=13.92
DC 47^44'47.34"
z=0.80
OBL 4
R=150.00 alfa= 3^17'19.1"g
229.56
-956874.07
8.61-744693.23 T=4.59
DC 38^17'49.87"
z=0.06
OBL 3
R=200.00 alfa= 9^18'21.9"g
193.74
-956908.76
32.48-744702.43 T=16.28
DC 28^38'52.40"
z=0.66
MÍSTNÍ KOMUNIKACE
AZ CONSULT, spol. s r.o.
Číslo zakázky 17/081
Výrobek uvolněn k použití
Datum 30.4.2018
Odpov. projektant
Vypracoval
Kontroloval
Kraj: Ústecký
Místo: Labská Stráň
Objednatel: ČR - Státní pozemkový úřad,ul. 28. října, 405 02 Děčín
AZ CONSULT spol. s r. o.
Akce:
Polní cesty k.ú. Labská Stráň
Zn. souboru: ...
Stupeň: DSP/PDPS
Formát: 4 x A4
Č. zak.: 17/081
Č. paré :
Objekt: SO 3 - Polní cesta C2
Datum: 11/2017
Výkres:
Situace č. 1
Měřítko: 1:500
Č. přílohy: C.2.1
DOKUMENTACI LZE UŽÍVAT POUZE VE SMYSLU PŘÍSLUŠNÉ SMLOUVY O DÍLO. KOPÍROVÁNÍ A ROZŠÍŘOVÁNÍ POUZE PO PŘEDCHOZÍM SOUHLASU AZ CONSULT spol. s r.o.

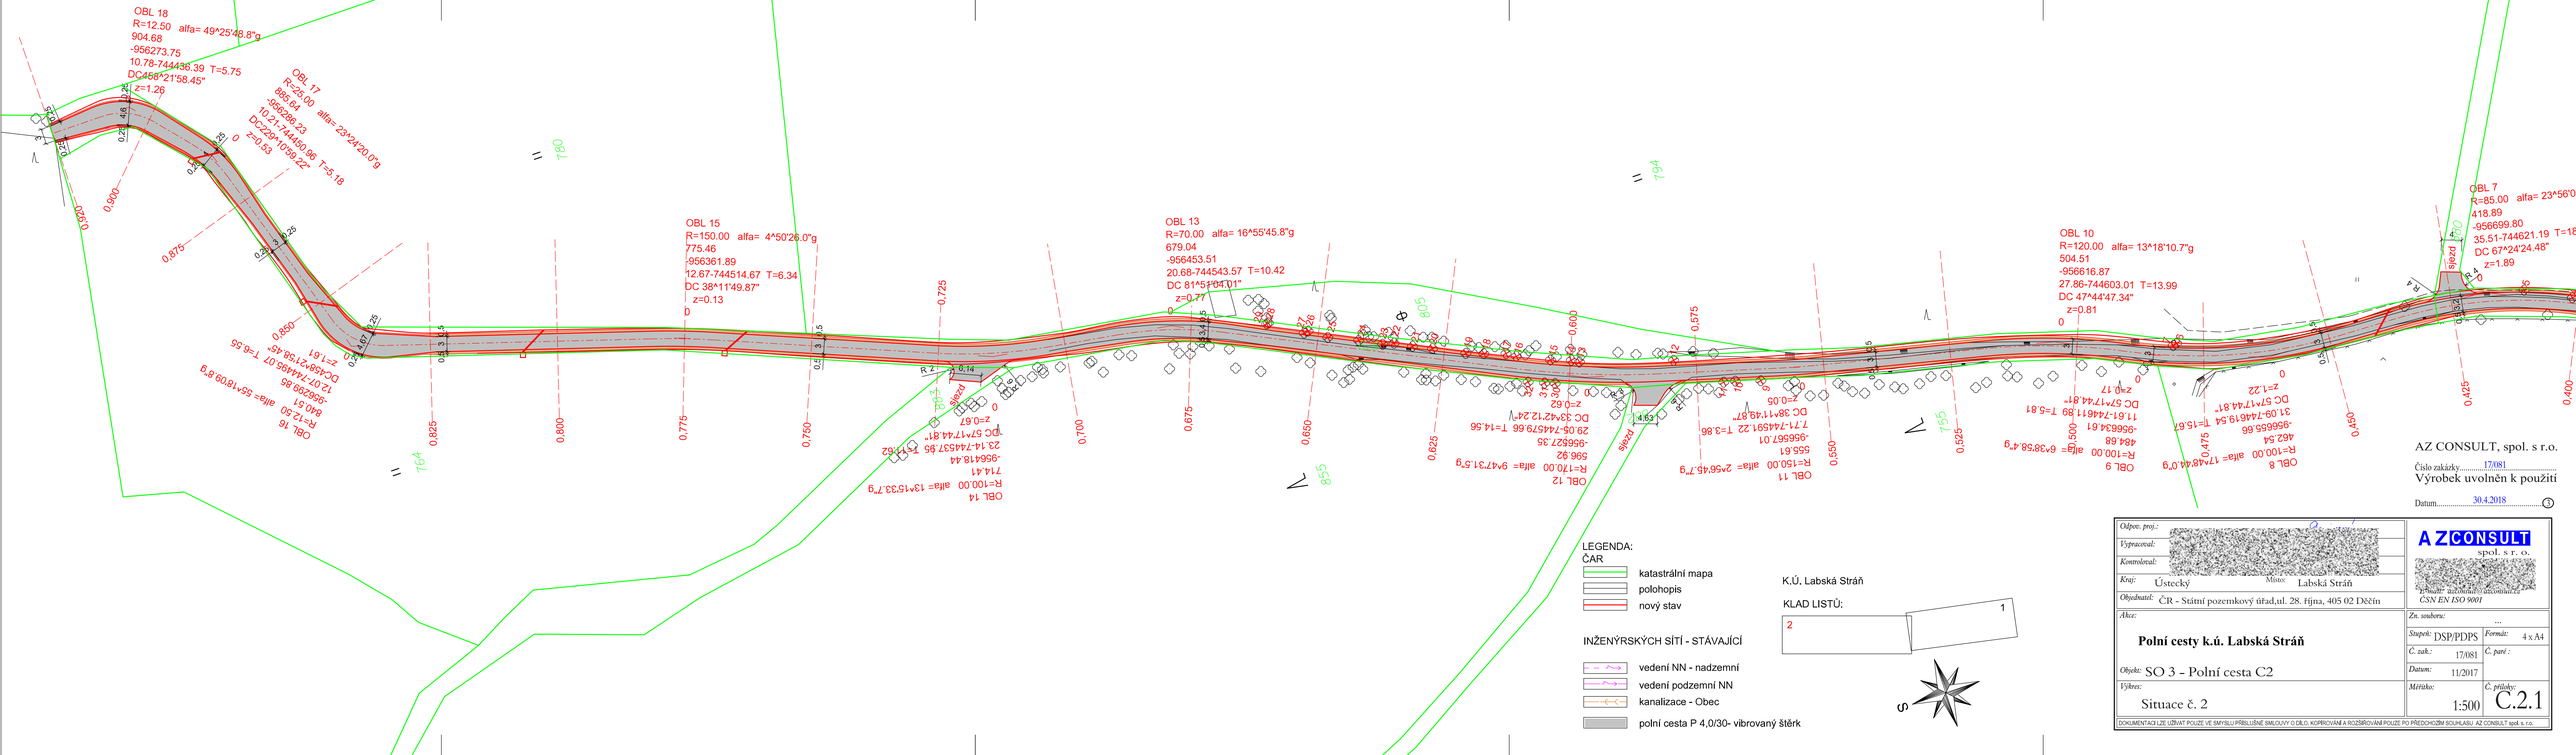

LEGENDA:

ČAR

- katastrální mapa
- polohopis
- nový stav

INŽENÝRSKÝCH SÍTÍ - STÁVAJÍCÍ

- vedení NN - nadzemní
- vedení podzemní NN
- kanalizace - Obec
- polní cesta P 4,0/30- vibrovaný štěrk

K.Ú. Labská Stráň

KLAD LISTŮ:

S

AZ CONSULT, spol. s r.o.


Číslo zakázky: 17/081

Výrobek uvolněn k použití

Datum: 30.4.2018

Odpov. proj.:	AZ CONSULT spol. s r. o.
Vypracoval:	
Kontroloval:	
Kraj: Ústecký Místo: Labská Stráň	
Objednatel: ČR – Státní pozemkový úřad,ul. 28. října, 405 02 Děčín	CSN EN ISO 9001
Akce: **Polní cesty k.ú. Labská Stráň**	Zn. souboru: ...
Objekt: SO 3 - Polní cesta C2	Stupeň: DSP/PDPS Formát: 4 x A4
Výkres: Situace č. 2	Č. zak.: 17/081 Č. paré :
	Datum: 11/2017
	Měřítko: 1:500 Č. přílohy: C.2.1

DOKUMENTACI LZE UŽÍVAT POUZE VE SMYSLU PŘÍSLUŠNÉ SMLOUVY O DÍLO. KOPÍROVÁNÍ A ROZŠÍŘOVÁNÍ POUZE PO PŘEDCHOZÍM SOUHLASU AZ CONSULT spol. s r.o.

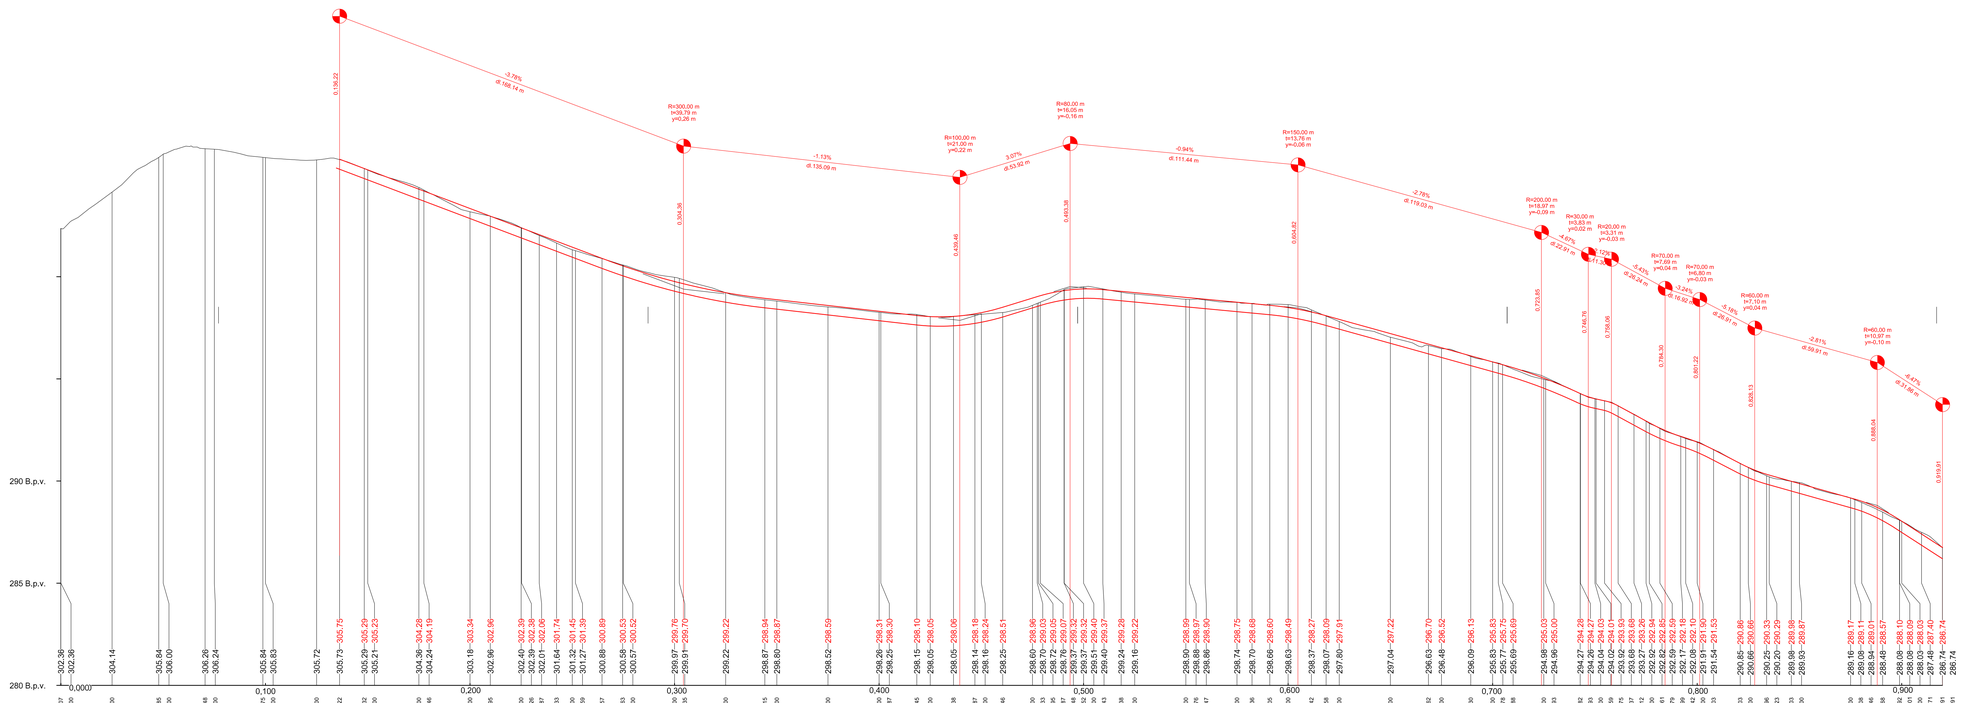

AZ CONSULT, spol. s r.o.

Číslo zakázky: 17/081


Výrobek uvolněn k použití

Datum: 30.4.2018

Odpov. proj.:	
Vypracoval:	
Kontroloval:	
Kraj: Ústecký	Okres: Litoměřice
Objednatel: ČR - Státní pozemkový úřad,ul. 28. října, 405 02 Děčín	
Akce: **Polní cesty k.ú. Labská Stráň**	Zn. souboru: ...
Objekt: SO 3 - Polní cesta C2	Stupeň: DSP/PDPS; Formát: 4 x A4; Č. zak.: 17/081; Č. paré:
Výkres: Podélný profil	Měřítko: 1:1000/100; Č. příloha: C.3


AZ CONSULT spol. s r. o.

DOKUMENTACE LZE UŽÍVAT POUZE VE SMYSLU PŘÍSLUŠNÉ SMLOUVY O DÍLO. KOPÍROVÁNÍ A NEOPRÁVNĚNÉ POUŽITÍ BEZ PŘEDCHOZÍHO SOUHLASU AZ CONSULT spol. s r.o.

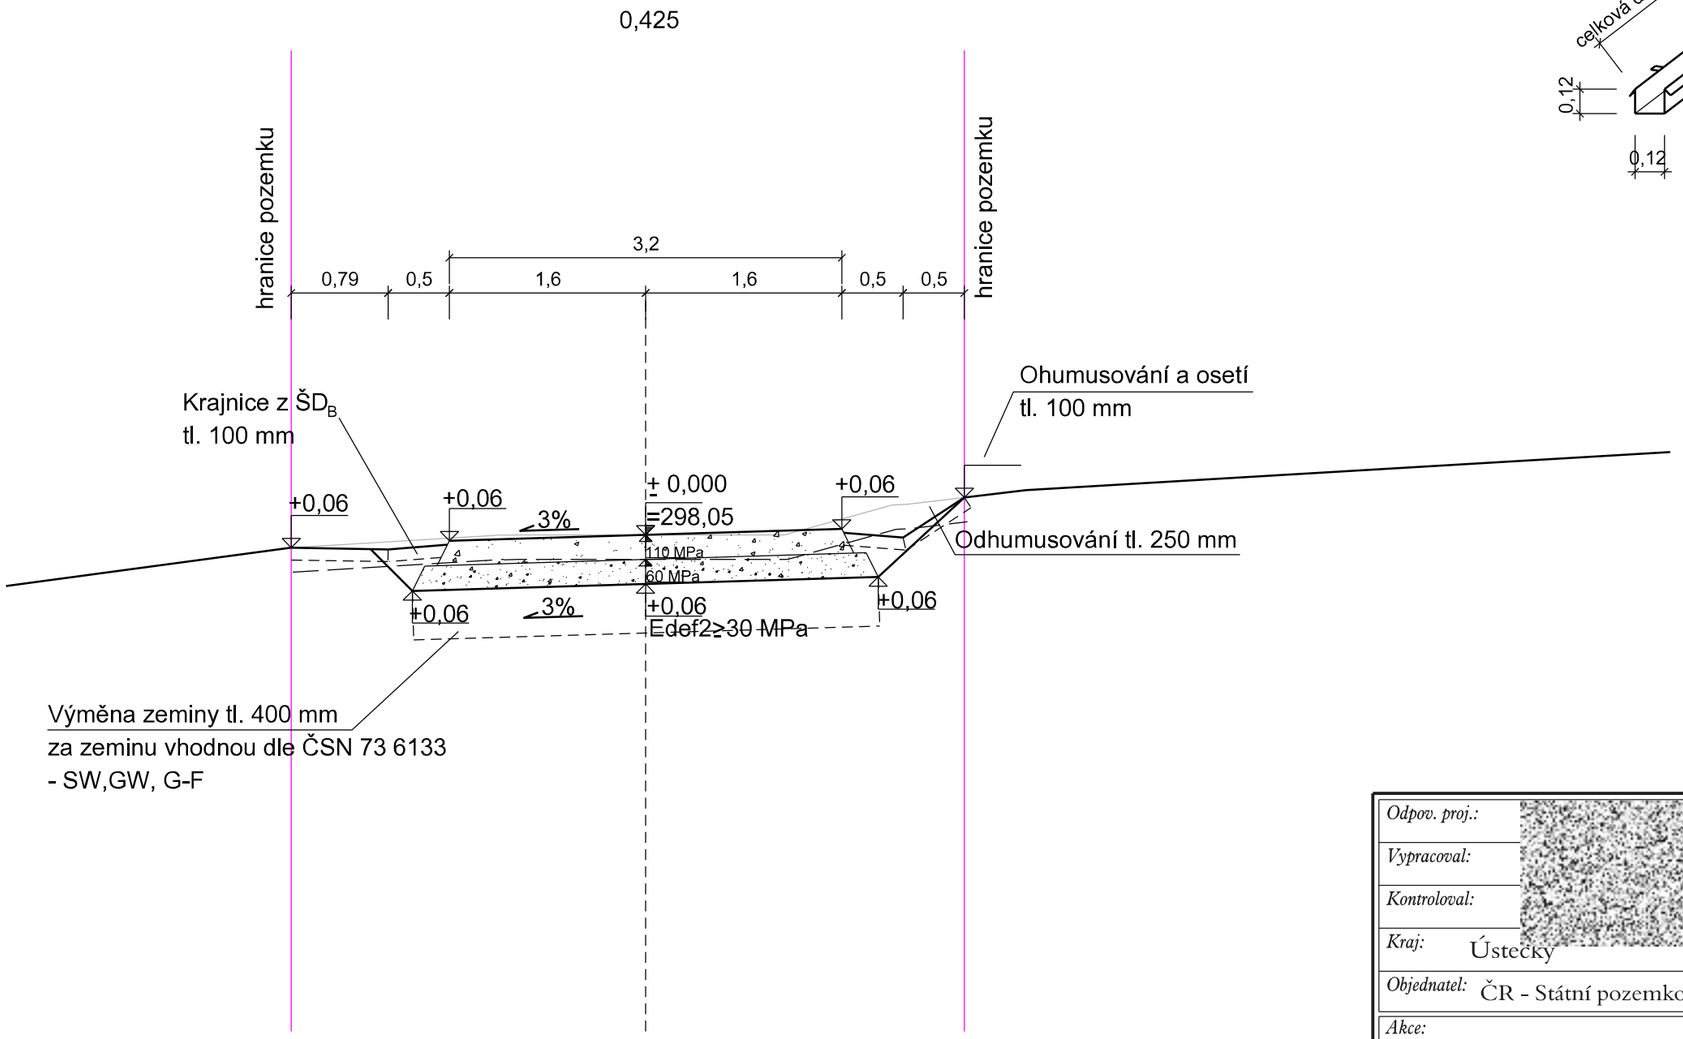

Ⓐ

Vibrovaný štěrk	VŠ	tl. 200 mm	(ČSN 76 6126-2)
Štěrkodrť	ŠD$_B$	tl. 200 mm	(ČSN EN 13285 a ČSN 73 6126-1)
Celkem		tl. 400 mm	

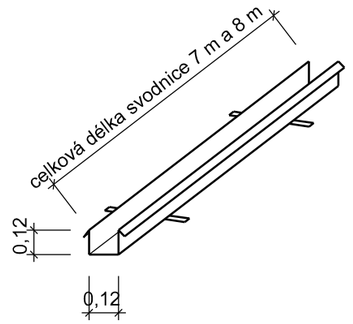

Zásady instalace

- 30 - 45 stupňů k ose cesty.
- 3-4 cm pod korunu vozovky.
- Patky usadit do míst přejezdu kol.
- Neupevňovat prostřední patku.
- svodnice se vyrábí v délkách 2,3,4,5 m

AZ CONSULT, spol. s r.o.

Číslo zakázky 17/081

Výrobek uvolněn k použití


Datum 30.4.2018 ③


Odpov. proj.:	
Vypracoval:	
Kontroloval:	
Kraj:	Ústecký Labská Stráň
Objednatel:	ČR - Státní pozemkový úřad,ul. 28. října, Děčín 405 02


AZ CONSULT spol. s r. o.


Akce:	**Polní cesta k.ú. Labská Stráň**	*Zn. souboru:*	...
		Stupeň: DSP/PDPS	*Formát:* 4 x A4
		Č. zak.: 17/081	*Č. paré :*
Objekt:	SO 03 - Polní cesta C2	*Datum:* 01/2018	
Výkres:	Vzorový příčný řez	*Měřítko:* 1:50	*Č. přílohy:* C.4


DOKUMENTACI LZE UŽÍVAT POUZE VE SMYSLU PŘÍSLUŠNÉ SMLOUVY O DÍLO. KOPÍROVÁNÍ A ROZŠIŘOVÁNÍ POUZE PO PŘEDCHOZÍM SOUHLASU AZ CONSULT spol. s. r.o.

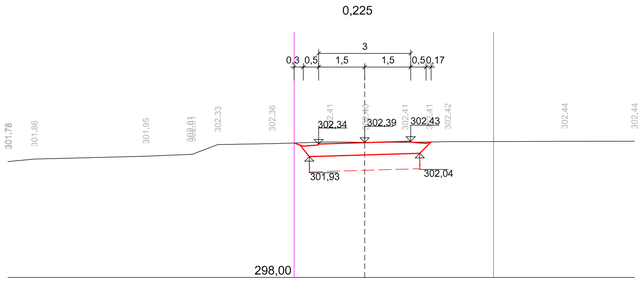


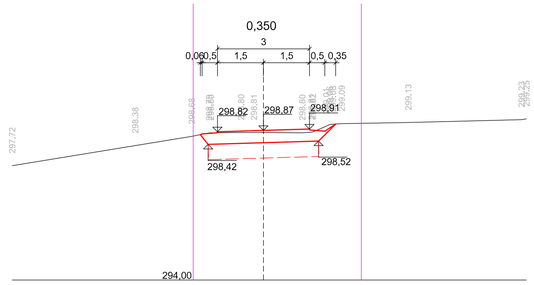


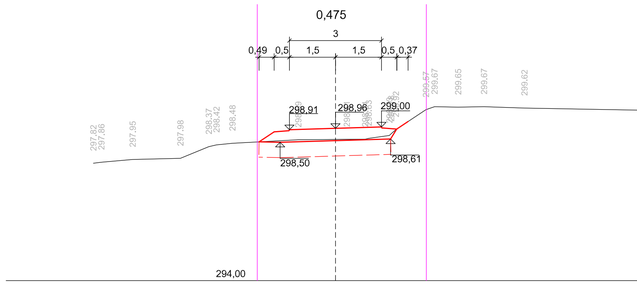


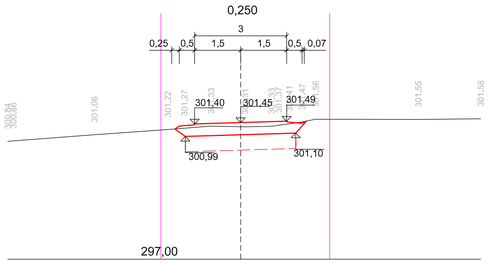


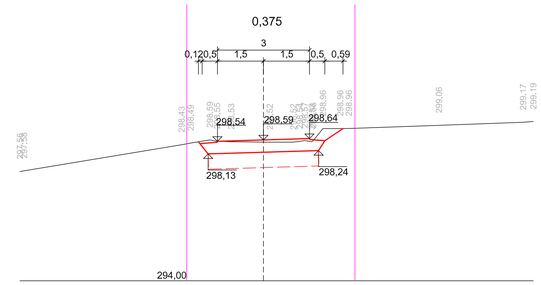


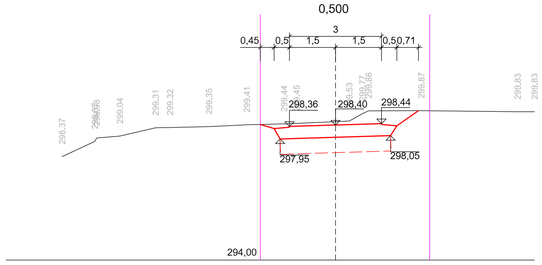


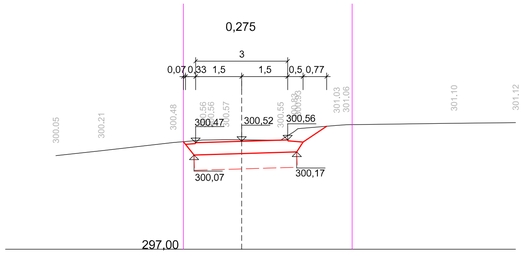


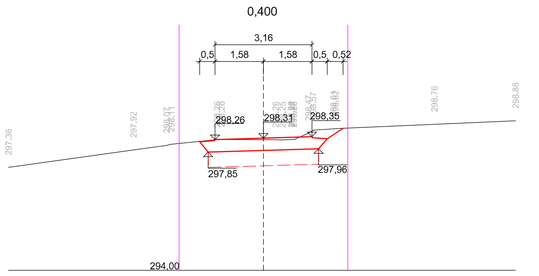


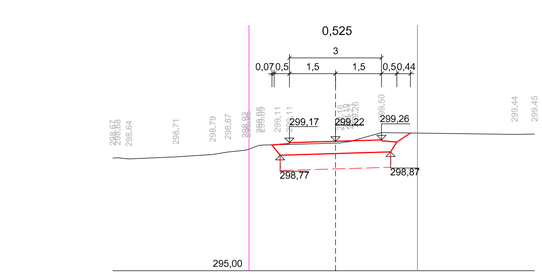


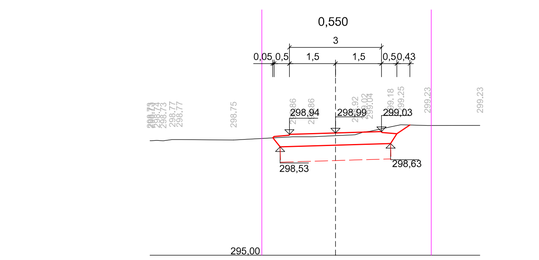


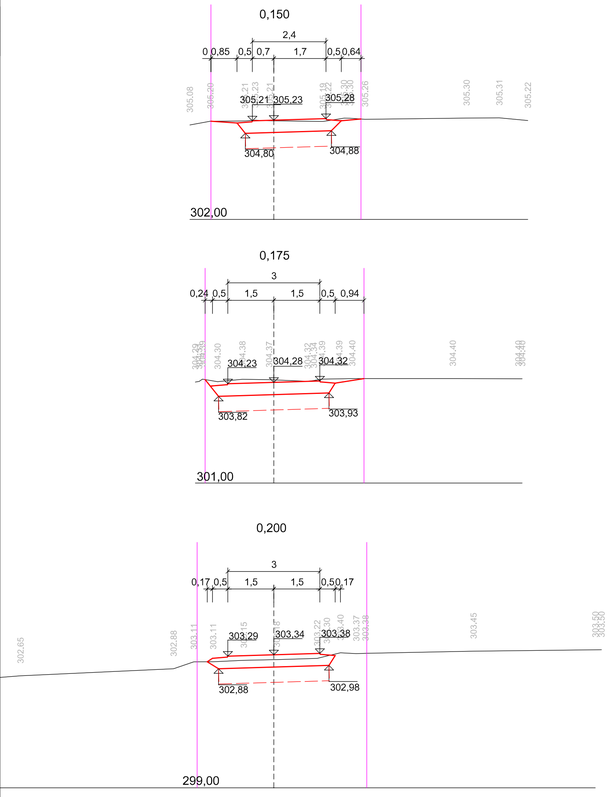

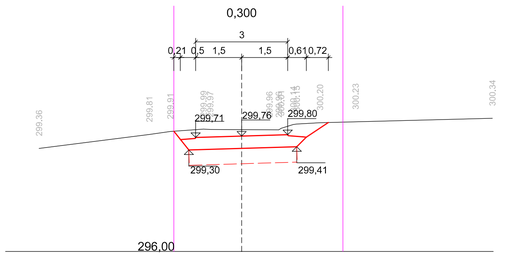

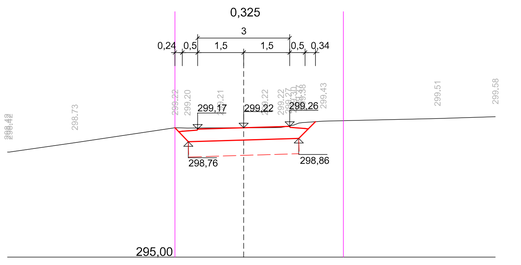

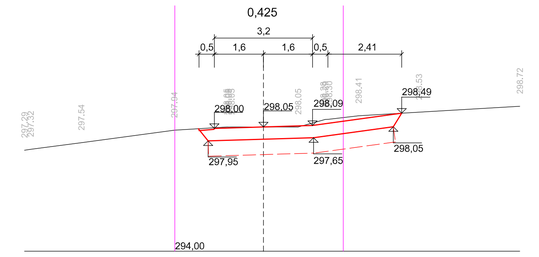

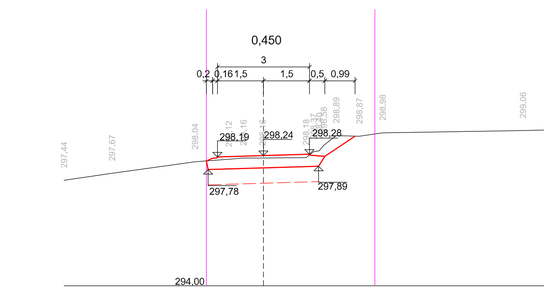

AZ CONSULT, spol. s r.o.


Číslo zakázky: 17/081


Výrobek uvolněn k použití


Datum: 30.4.2018 (3)


Odpov. proj.:			AZ CONSULT
Vypracoval:			
Kontroloval:			
Kraj: Ústecký	*Místo:* Labská Stráň		ČSN EN ISO 9001
Objednatel: ČR - Státní pozemkový úřad,ul. 28. října, 405 02 Děčín			
Akce: **Polní cesty k.ú. Labská Stráň**		*Zn. souboru:* ...	
		Stupeň: DSP/PDPS	*Formát:* 4 x A4
		Č. zak.: 17/081	*Č. paré :*
Objekt: SO 03 - Polní cesta C2		*Datum:* 12/2017	
Výkres: Příčné řezy č. 1		*Měřítko:* 1:100	*Č. přílohy:* C.5


DOKUMENTACI LZE UŽÍVAT POUZE VE SMYSLU PŘÍSLUŠNÉ SMLOUVY O DÍLO. KOPÍROVÁNÍ A ROZŠÍŘOVÁNÍ POUZE PO PŘEDCHOZÍM SOUHLASU AZ CONSULT spol. s r.o.

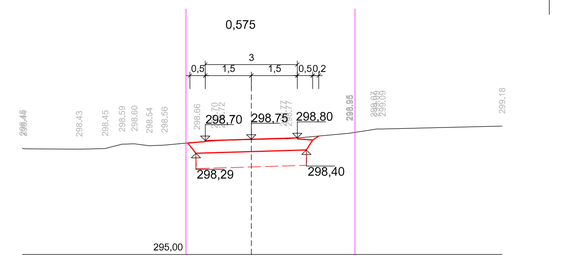


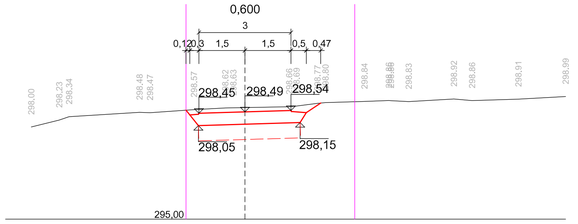


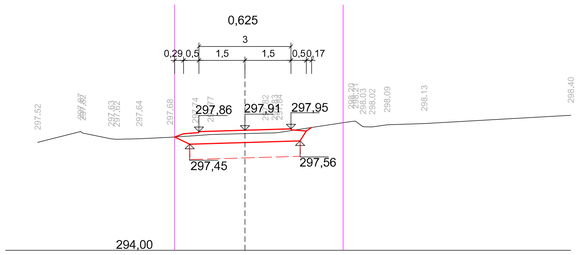


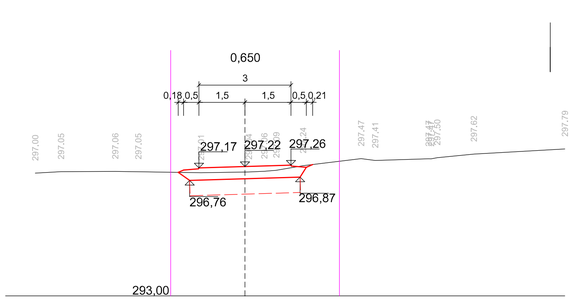


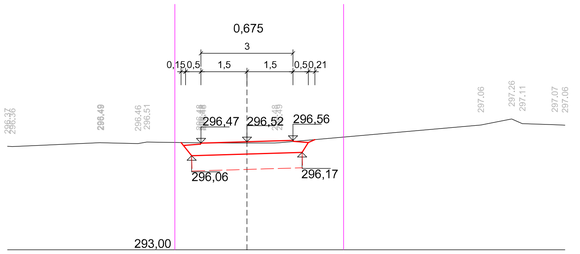


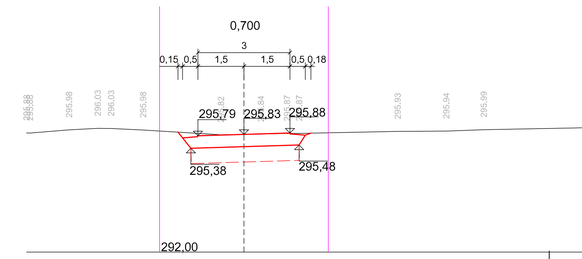


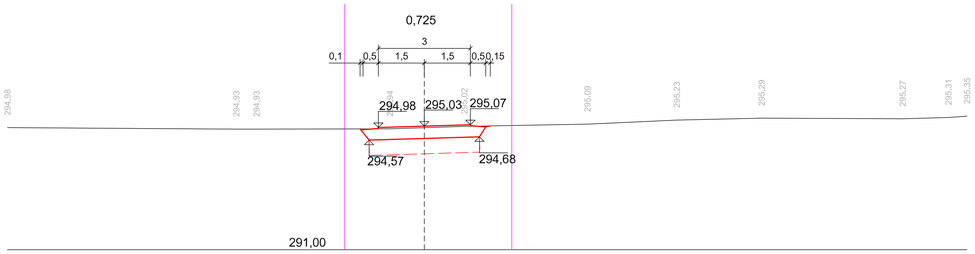


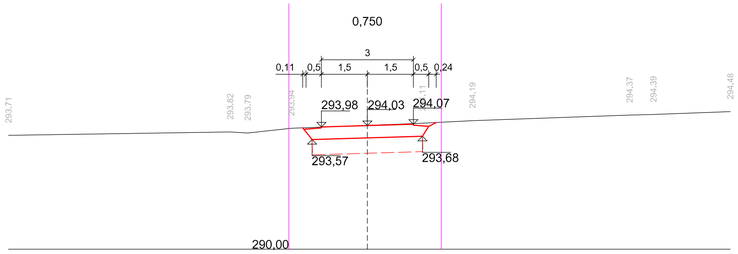


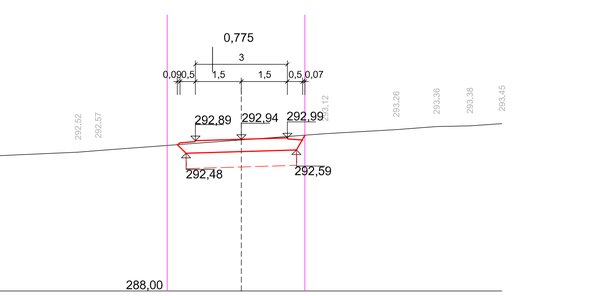


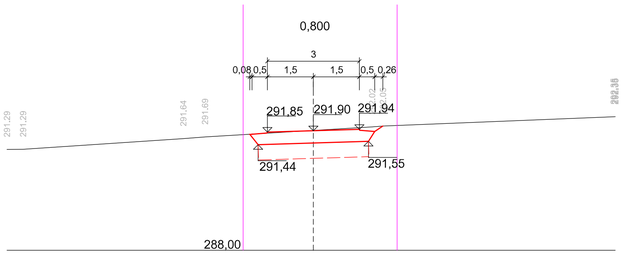


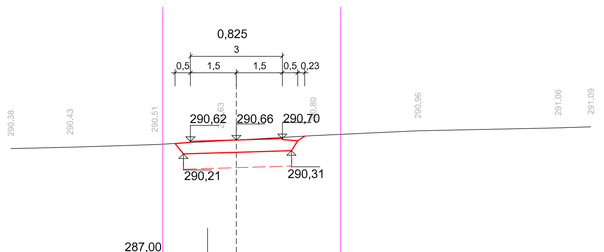

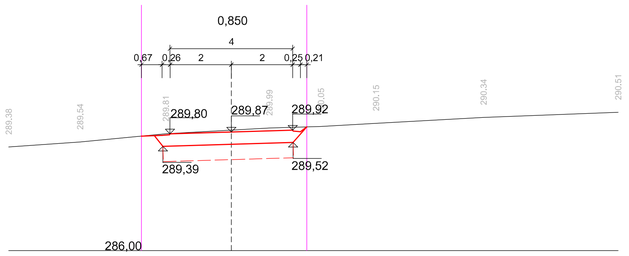

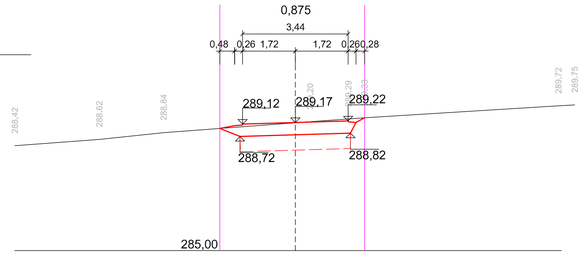

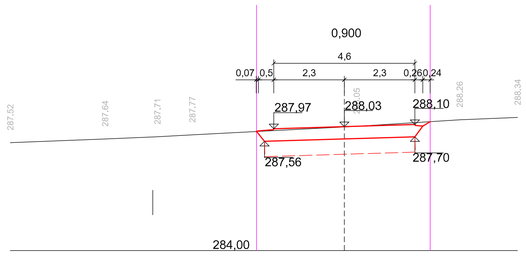

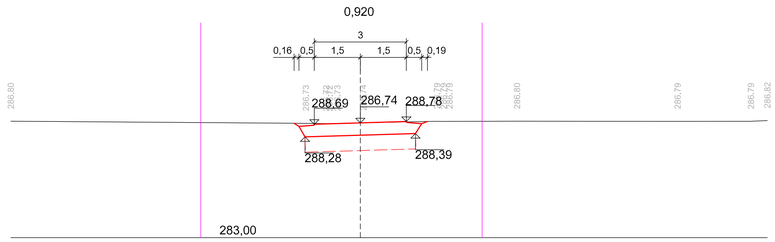

AZ CONSULT, spol. s r.o.

Číslo zakázky 17/081

Výrobek uvolněn k použití

Datum 30.4.2018 1

Odpov. proj.:		AZ CONSULT spol. s r. o.	
Vypracoval:			
Kontroloval:			
Kraj: Ústecký	Místo: Labská Stráň	ČSN EN ISO 9001	
Objednatel: ČR - Státní pozemkový úřad,ul. 28. října, 405 02 Děčín		Zn. souboru: ...	
Akce: **Polní cesty k.ú. Labská Stráň**		Stupeň: DSP/PDPS	Formát: 4 x A4
		Č. zak.: 17/081	Č. paré :
Objekt: SO 03 - Polní cesta C2		Datum: 12/2017	
Výkres: Příčné řezy č. 2		Měřítko: 1:100	Č. přílohy: C.5

DOKUMENTACI LZE UŽÍVAT POUZE VE SMYSLU PŘÍSLUŠNÉ SMLOUVY O DÍLO. KOPÍROVÁNÍ A ROZŠÍŘOVÁNÍ POUZE PO PŘEDCHOZÍM SOUHLASU AZ CONSULT spol. s r.o.