



VZOROVÝ PŘÍČNÝ ŘEZ

POLNÍ CESTY P4,5/30

POLNÍ CESTA JEDNOPRUHOVÁ
PRO ÚSEKY S DRENÁŽÍ

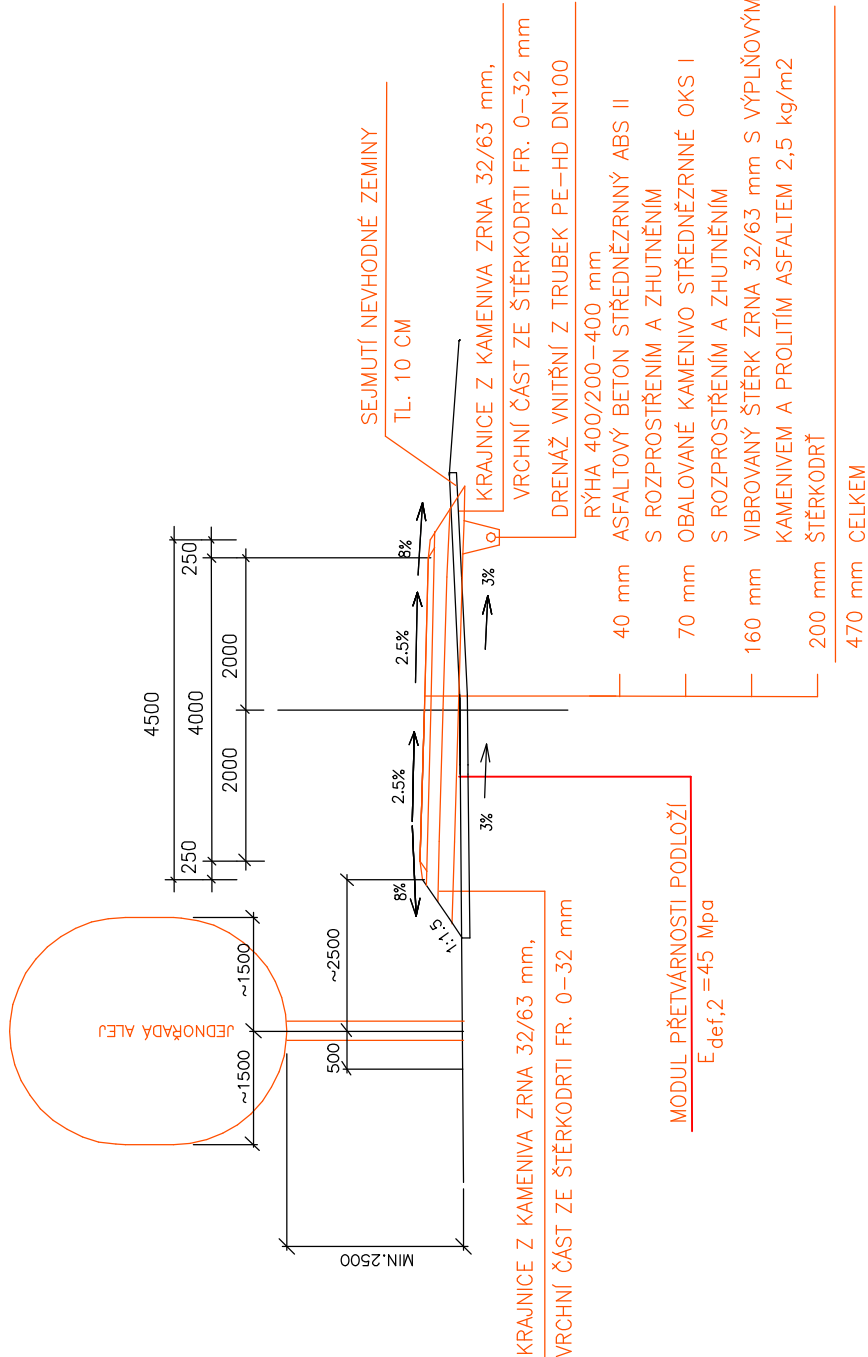

POLNÍ CESTA JEDNOPRUHOVÁ
PRO ÚSEKY S PŘÍKOPEM

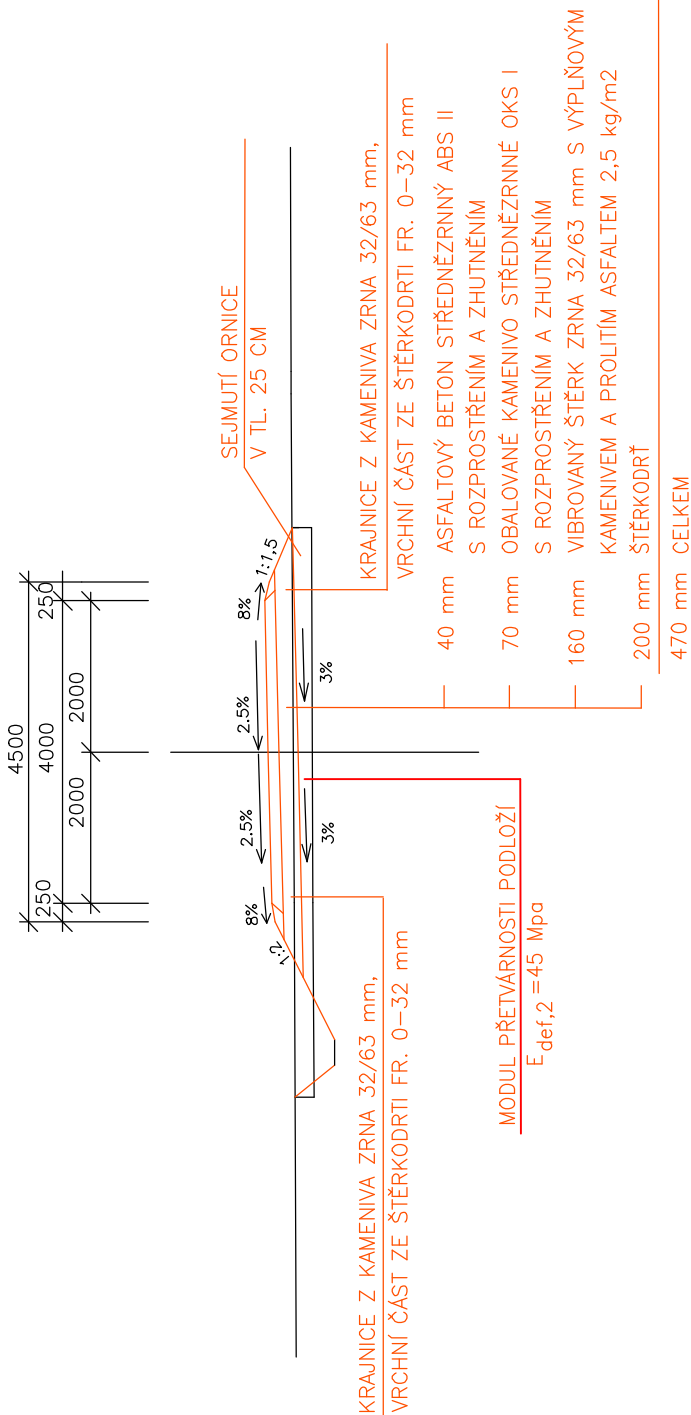

POZEMKOVÉ ÚPRAVY K+V s.r.o. Jiráskovo nám. 31 326 00 Pízeň	Kraj: Liberecký	Obec: Horní Branná
	k. ú. Valteřice v Krkonoších	měř.: 1: 100
	Zpracoval: [REDACTED]	Souřad.system: JTSK
	Projektant: [REDACTED]	Datum: Říjen 2017
	Zakázka: 15/2015	Číslo výkresu: 16
Plán společných zařízení		
Obsah	Vzorový příčný řez polní cesty P4,5/30	