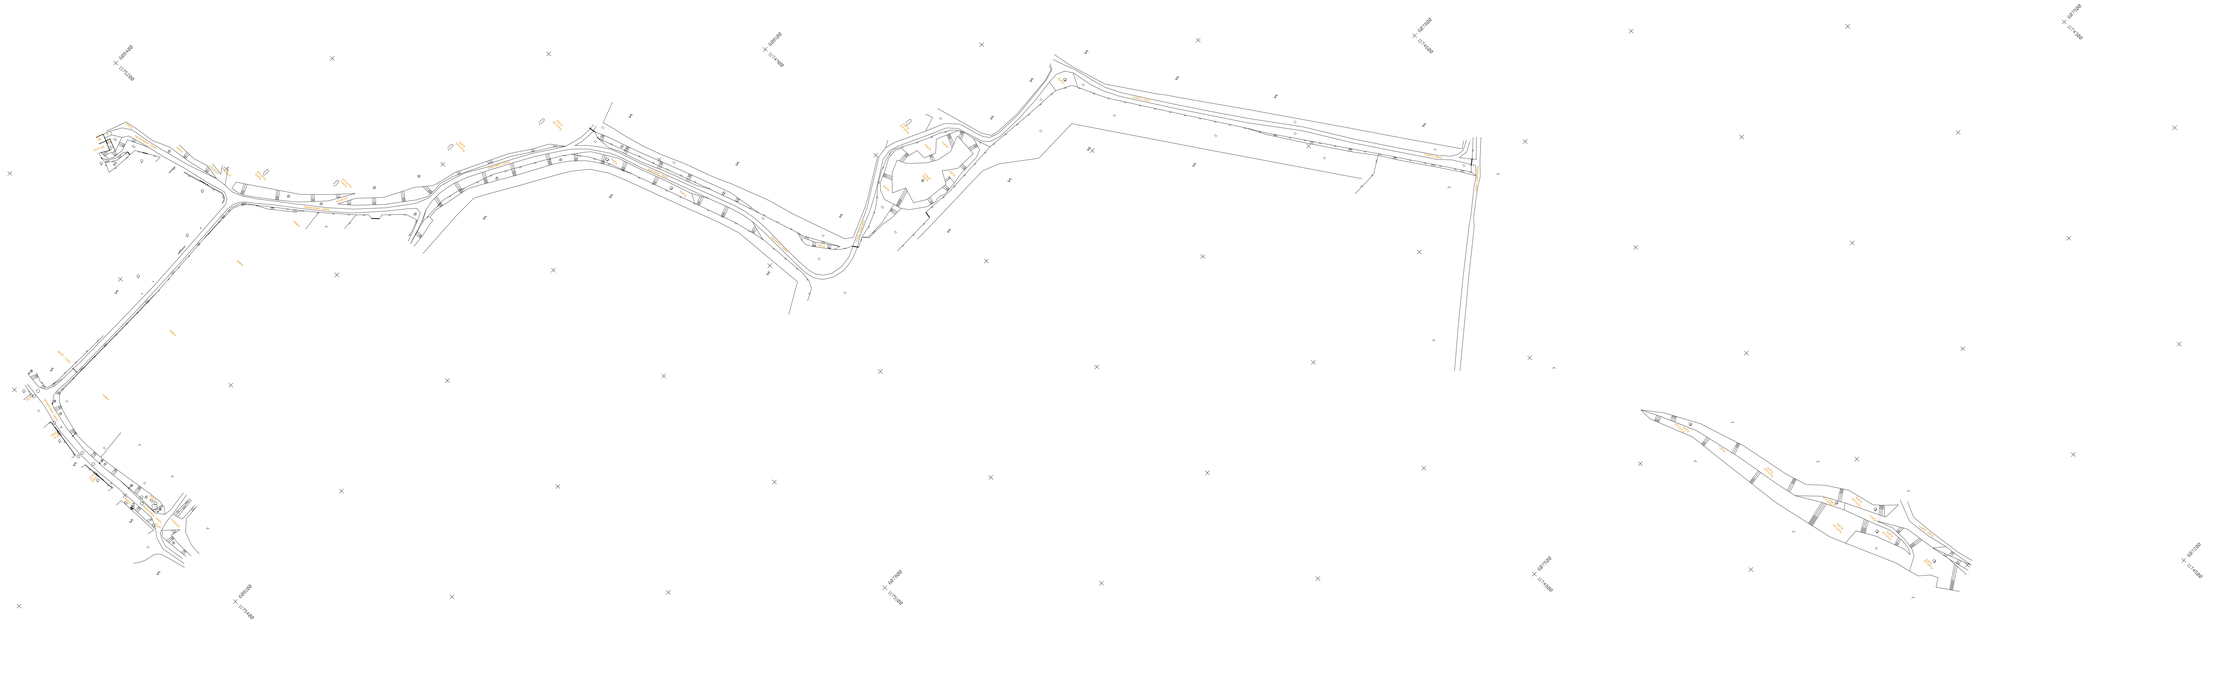

Ref. number	2014	Sheet ref.	ING. TOMÁŠ KOBLÍŽEK
Client number	2014	Sheet No.	ING. JIŘÍ MARTINEC
Date	11/08/2014	Scale	1:1000

ACCEL

Vypracování projektové dokumentace Svodné příkopy, ÚSES a polní cesty v k.ú. Pravlov 2

PK GEO
PK Geo, s.r.o.
Uhříněvská 1
BRNO 602 00

Sheet No.	01/2010
Date	21.5.-6.4.2010
Scale	1

OBSAH:	SITUACE ZAMĚŘENÍ SKUTEČNÉHO STAVU PRO PROJEKT	Formát: 2xA1	M 1:1000