


KRAJ:
KATASTRÁLNÍ ÚZEMÍ:
DRUH POVRCHU ÚZEMÍ:

Jihomoravský
Pravlov
Ostatní plocha ostatní komunikace

Podélný profil: CESTA PV9 M 1:1 000
Rozsah: km 0,00000 - km 0,06102

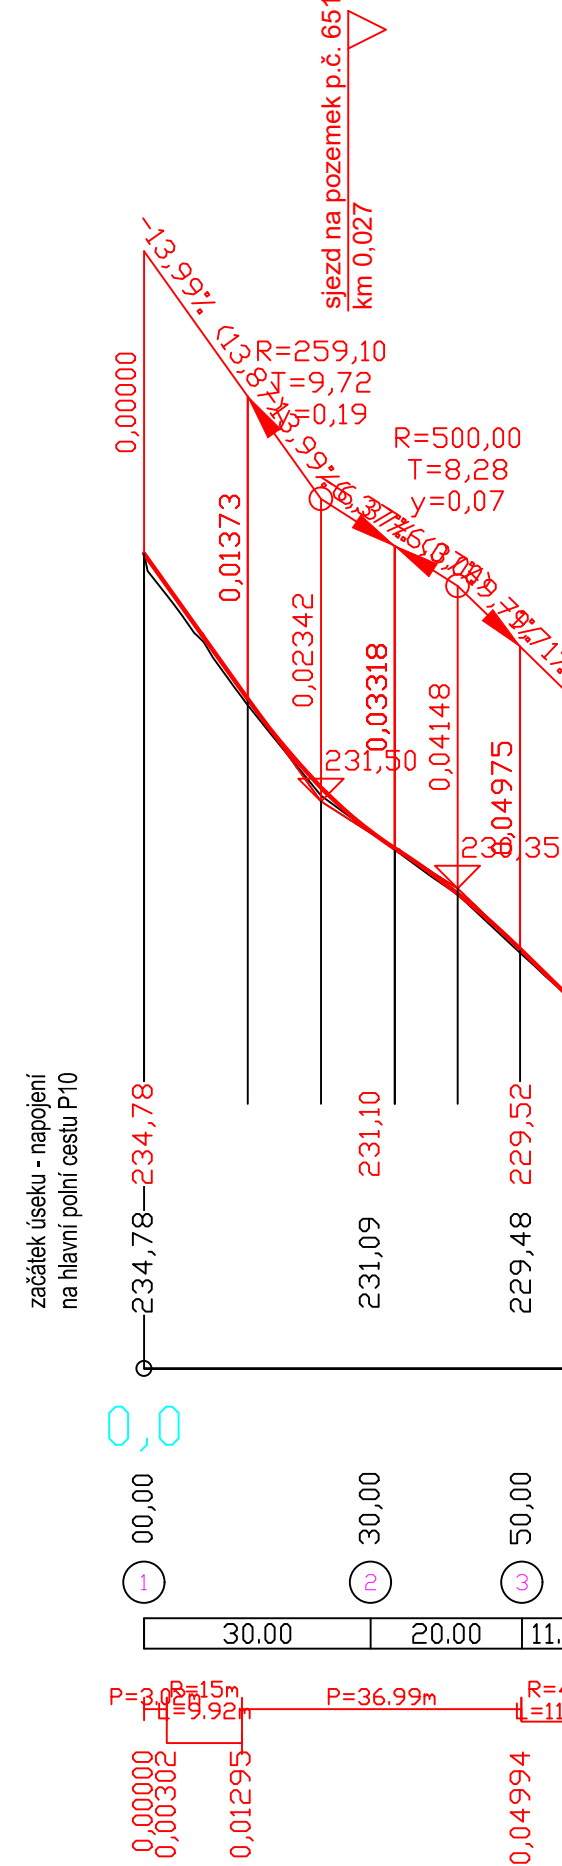

SROVNÁVACÍ ROVINA=224m
STANIČENÍ:

VZDÁLENOST PŘ. ŘEZŮ:

SMĚROVÉ POMĚRY:

ROZHLEDOVÉ TROJÚHELNÍKY SJEZDU

ROZHLEDOVÁ POLE NAPOJENÍ ÚČELOVÉ KOMUNIKACE NA POLNÍ CESTU P10 V OBCI PRAVLOV.
NAPOJENÍ BUDE REALIZOVÁNO POD ÚHLEM 88°.

V₁ = 50 km/hod - POLNÍ CESTA P10 V OBCI PRAVLOV
V₂ = 50 km/hod - POLNÍ CESTA P10 V OBCI PRAVLOV
D_{Z1} 11,11 % = 20 m
D_{Z2} 11,43 % = 20 m
DĚLKA UVAŽOVANÉHO VOZIDLA l' = 9,0 m; JÍZDNÍ SOUPRAVA DLE ČSN 73 6102 - skupina 3 = 18,00 m.
Δl' = 3,0 m
VÝPOČET DLE ČSN 73 6101, ČSN 73 6102, ČSN 73 6109

V ROZHLEDOVÝCH TROJÚHELNÍCÍCH BUDOU ODSTRANĚNY VŠECHNY PŘEKÁŽKY VYŠŠÍ NEŽ 0,7 m
NAD ÚROVŇÍ OBOU SILNIČNÍCH TĚLES KOMUNIKACÍ.

POHLED SMĚR MĚLČANY



POHLED SMĚR PRAVLOV



POHLED SMĚR K P10



GIOTest	Odpovědný řešitel Ing. Vít Rybák	Zpracovatel podkladů Ing. Jaroslav Gric	Kreslil Ing. Jaroslav Gric	Prověřil RNDr. L. Klímek
Objednatel: ČR – Státní pozemkový úřad, KPÚ pro JMK, Pobočka Brno, Kotlářská 53, 602 00 Brno				
Název zakázky: Svodné příkopy, ÚSES a polní cesty v k.ú. Pravlov			Stupeň Formát Datum	DSP, DPS 8xA4 10/2018
Část: Název přílohy: Připojení polní cesty Pv9 na polní cestu P10			Číslo zakázky Měřitko Číslo přílohy Číslo výtisku	18 7052 B.5.5