


KRAJ:
KATASTRÁLNÍ ÚZEMÍ:
DRUH POVRCHU ÚZEMÍ:

Jihomoravský
Pravlov
Ostatní plocha jiná plocha

Podélný profil: SVODNÝ PŘÍKOP SP1 M 1:1 000/100
Rozsah: km 0,00000 - km 0,16798

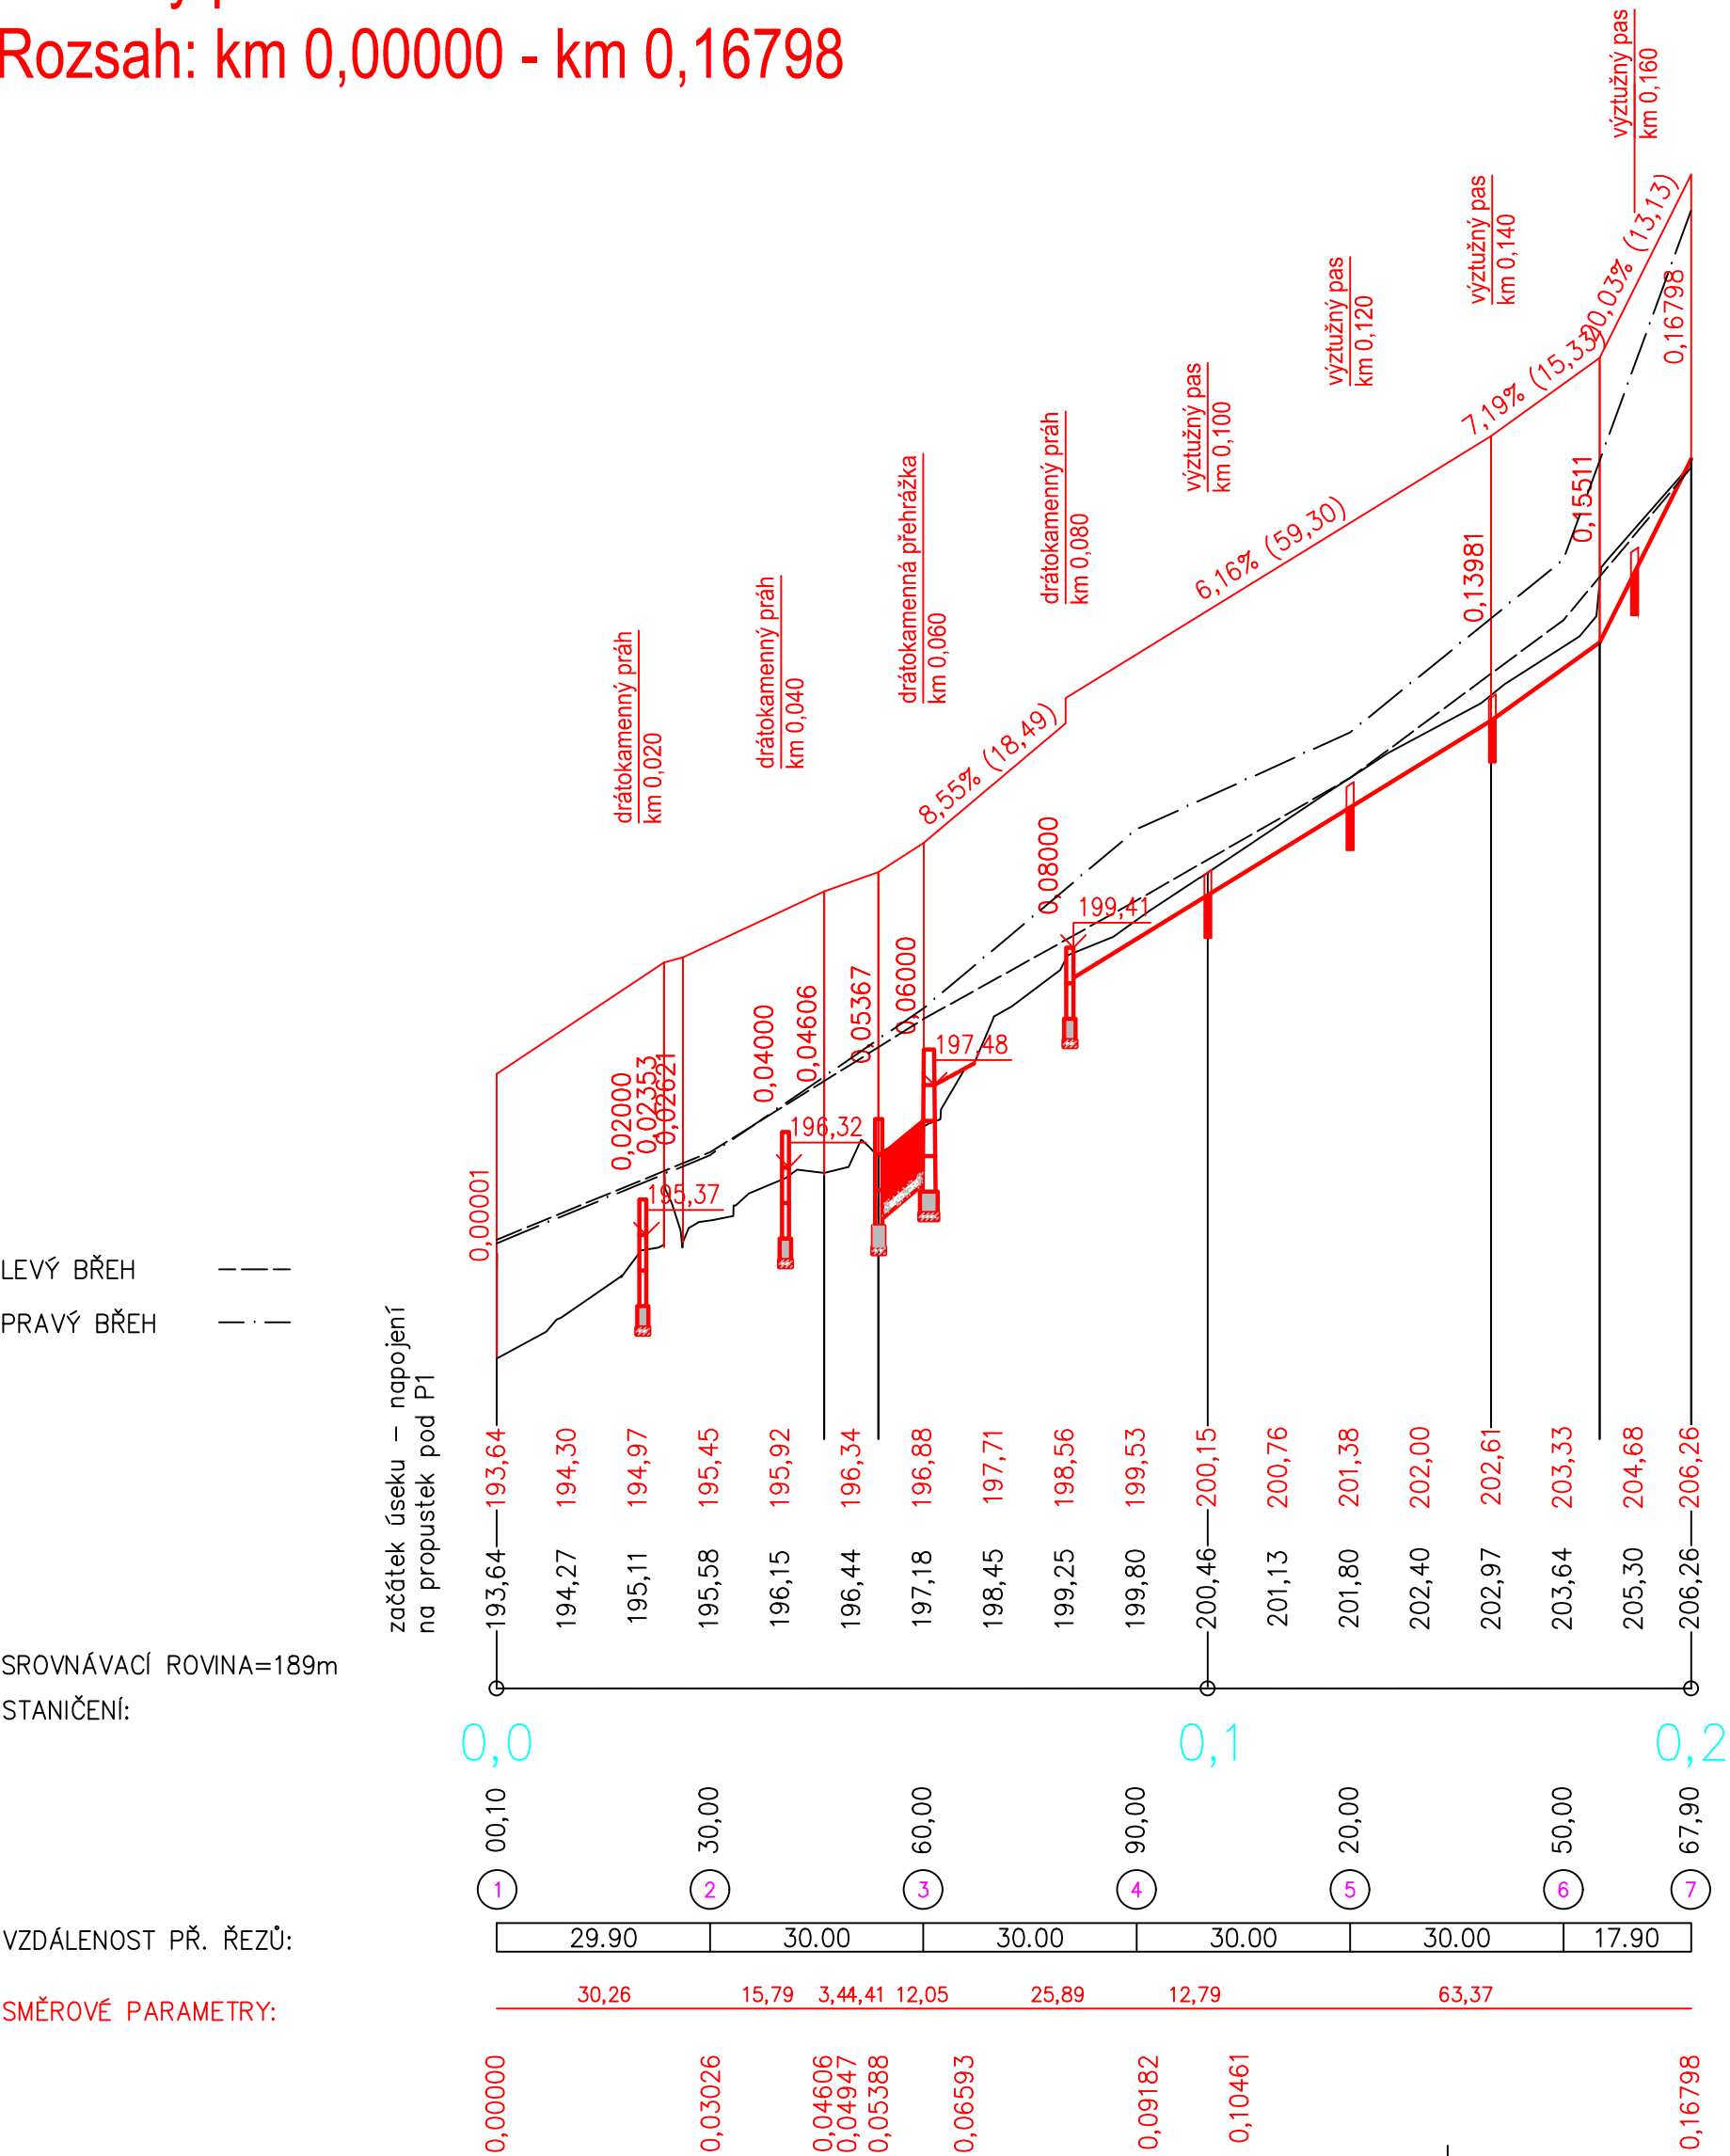

1. 11. 2018
46/2018

Ing. JAROSLAV GRIC
Autorský inženýrský ústav
ČKAIT - 1004065

GEOtest	Odpovědný řešitel	Zpracovatel podkladů	Kreslil	Prověřil
	Ing. Vít Rybák	Ing. Jaroslav Gric	Ing. Jaroslav Gric	RNDr. L. Klímek
Objednatel: ČR – Státní pozemkový úřad, KPÚ pro JMK, Pobočka Brno, Kotlářská 53, 602 00 Brno				
Název zakázky: Svodné příkopy, ÚSES a polní cesty v k.ú. Pravlov		Stupeň	DSP, DPS	
		Formát	4xA4	
		Datum	09/2018	
Část:	SO303 Svodný příkop SP1		Číslo zakázky	18 7052
Název přílohy: Podélný profil		Měřítko	1:1 000/100	
		Číslo přílohy	C.8.2	
		Číslo výtisku		