


VZOROVÝ PŘÍČNÝ ŘEZ

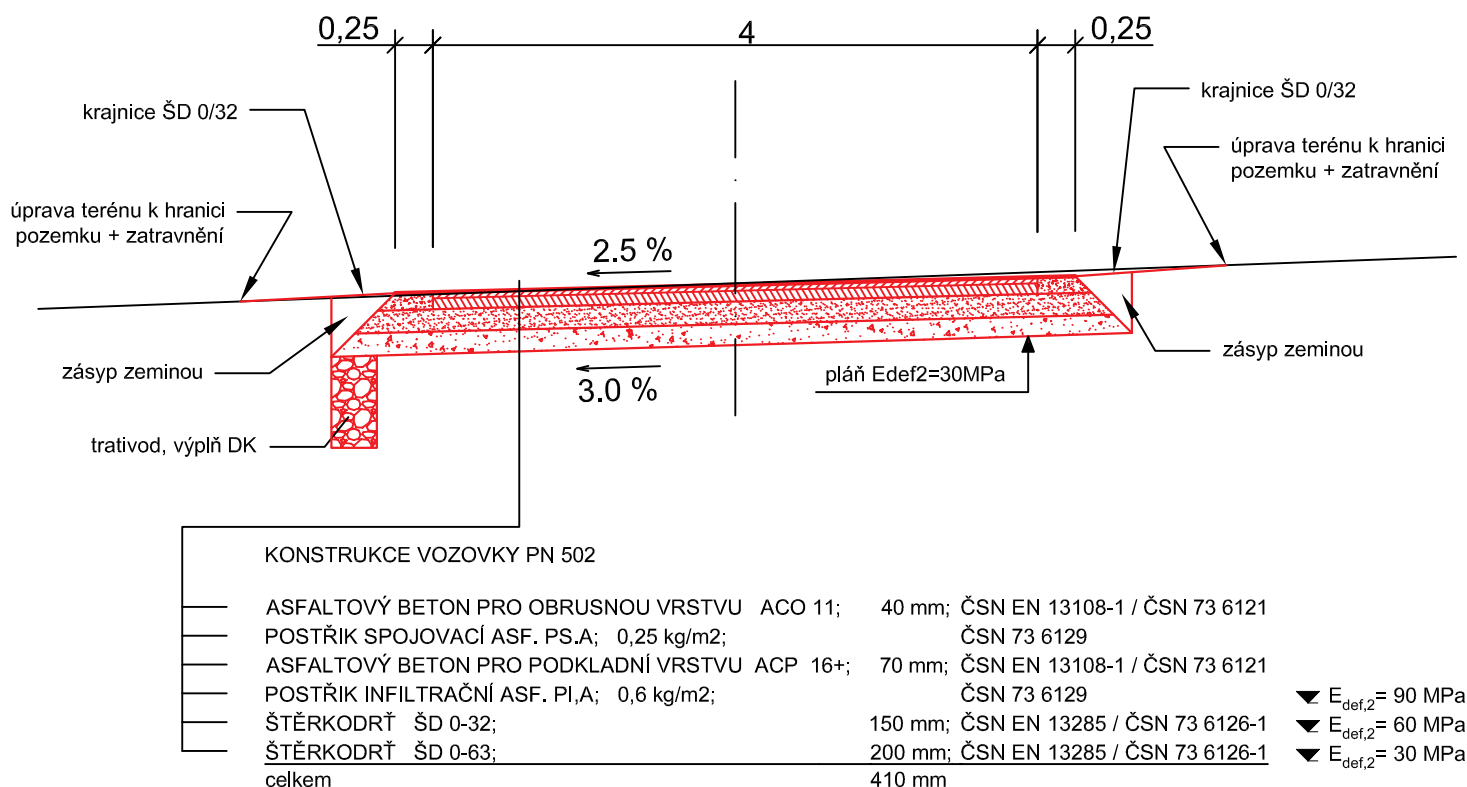

NDCon NDCon s. r.o. Zlatnická 10/1582, 110 00 Praha 1, Česká republika			
Vypracoval :	Vedoucí projektu :	Autorizace :	Paré :
Ing. Pavel Ibl	Ing. Pavel Ibl		
Kreslil :	Odpovědný projektant :		
Ing. Iveta Látková	Ing. Pavel Ibl		
Investor : ČR – Státní pozemkový úřad, Pobočka Kutná Hora Benešova 97, 284 01 Kutná Hora			
Stavba :			
Polní cesta HPC1 v k.ú. Habrkovice			
Část :	Stupeň:	Formát :	Datum :
C. Stavební část	DSP/DPS	A4	9/2017
Obsah :	Měřítko :	Číslo zakázky :	Číslo přílohy :
Vzorový příčný řez	1:50	583/17	C.3.