



VZOROVÝ PŘÍČNÝ ŘEZ – km 0,00175

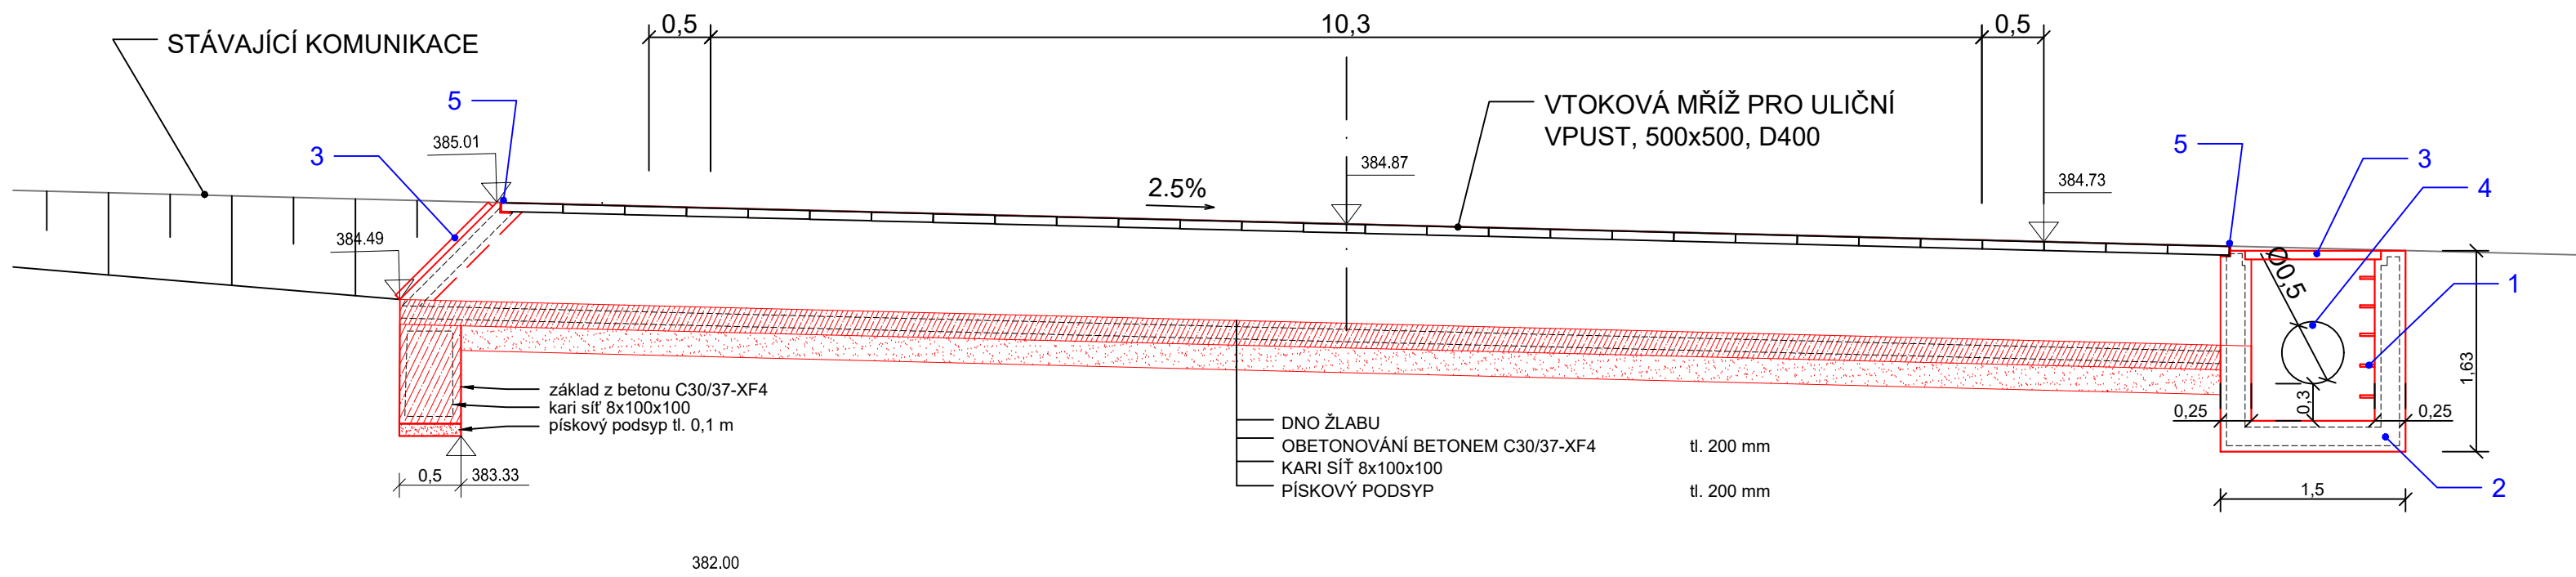


ŘEZ ŽLABEM

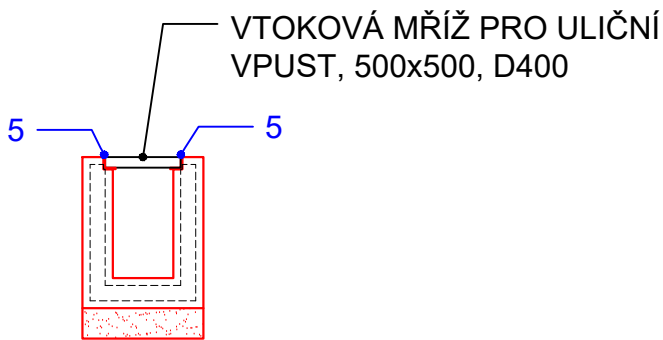


- LEGENDA:
- 1 - šachtová stupadla
 - 2 - horská vpust - konstrukce z betonu C30/37-XF4 se sítí 8x100x100 při vnější lici
 - 3 - kovová mříž
 - 4 - stávající propustek DN500
 - 5 - L profil ocelový rovnoramenný 80x80x10 navařeny ke KARI síti


PŮDORYS HORSKÁ VPUST

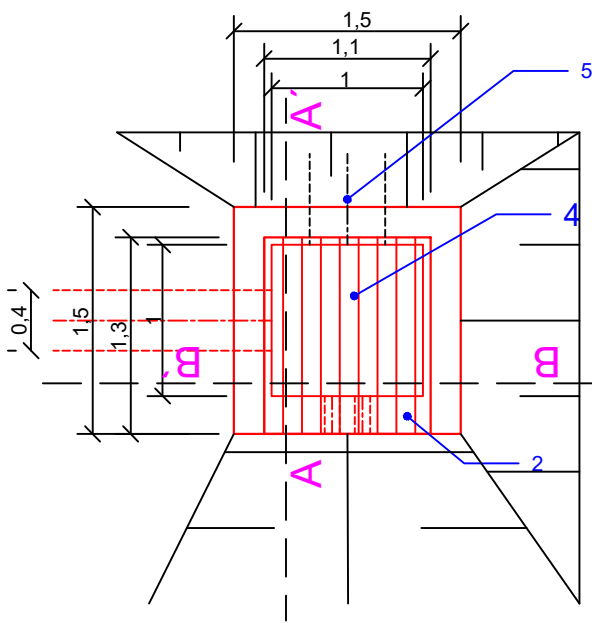


HORSKÁ VPUST – řez A-A'

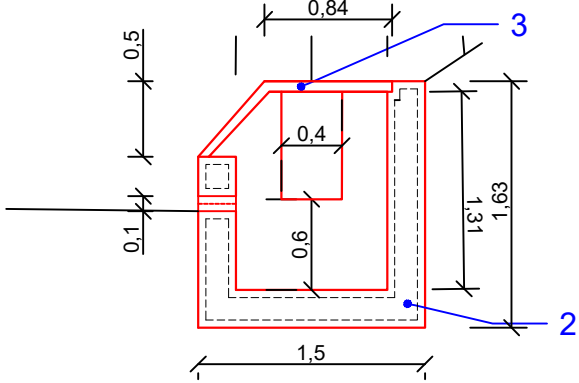

HORSKÁ VPUST – řez B-B'

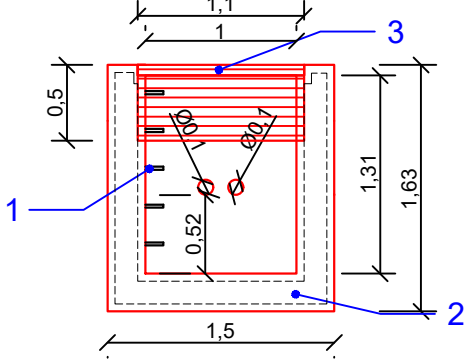



NDCon s. r.o.
Zlatnická 10/1582, 110 00 Praha 1, Česká republika

Vypracoval :	Vedoucí projektu :	Autorizace :	Paré :
Ing. Iveta Látalová	Ing. Iveta Látalová		
Kreslil :	Odpovědný projektant :		
Ing. Iveta Látalová	Ing. Pavel Ibl	Formát :	Datum :
Investor : Státní pozemkový úřad, Pobočka Kutná Hora Benešova 97, 284 01 Kutná Hora			
Stavba :			
Polní cesta HPC1 v k.ú. Šebestěnice		Stupeň:	Číslo zakázky :
Část :	C. Stavební část		
Obsah :	Žlab a horská vpust km 0,00175	Měřítko :	Číslo přílohy :
		C.5.	