



P2
0.317 66

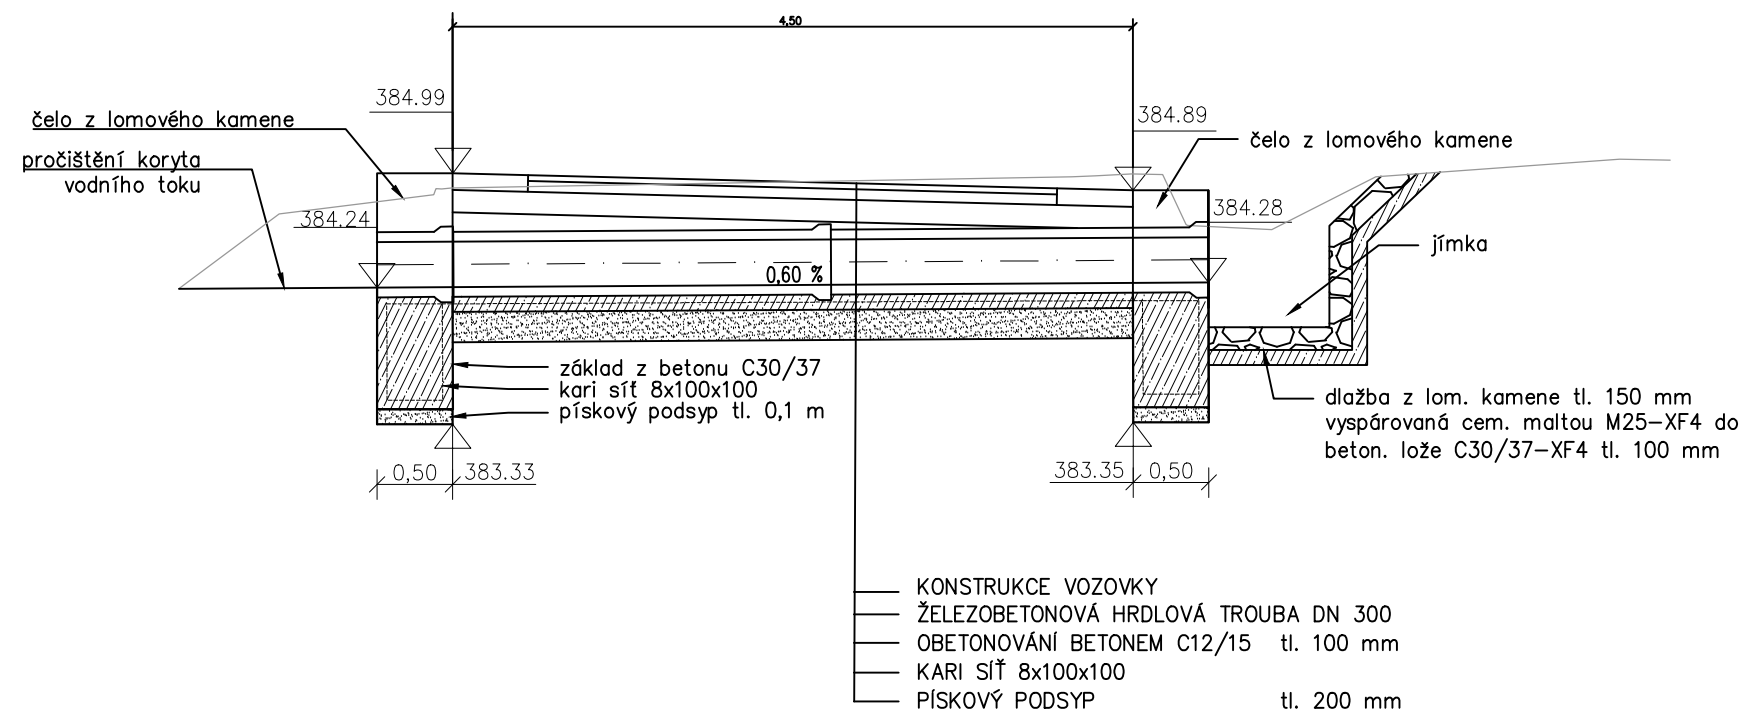

		NDCON s. r.o. Zlatnická 10/1582, 110 00 Praha 1, Česká republika	
Vypracoval : Ing. Iveta Látalová	Vedoucí projektu : Ing. Iveta Látalová	Autorizace :	Paré :
Kreslil : Ing. Iveta Látalová	Odpovědný projektant : Ing. Pavel Ibl		
Investor : Státní pozemkový úřad, Pobočka Kutná Hora Benešova 97, 284 01 Kutná Hora			
Stavba : Polní cesta HPC1 v k.ú. Šebestěnice		Formát : 2A4	Datum : 08/2018
Část : C. Stavební část		Stupeň: DSP/DPS	Číslo zakázky : 664/18
Obsah : Propustek		Měřítko : 1:50	Číslo přílohy : C.7.