


P5
0.312 00

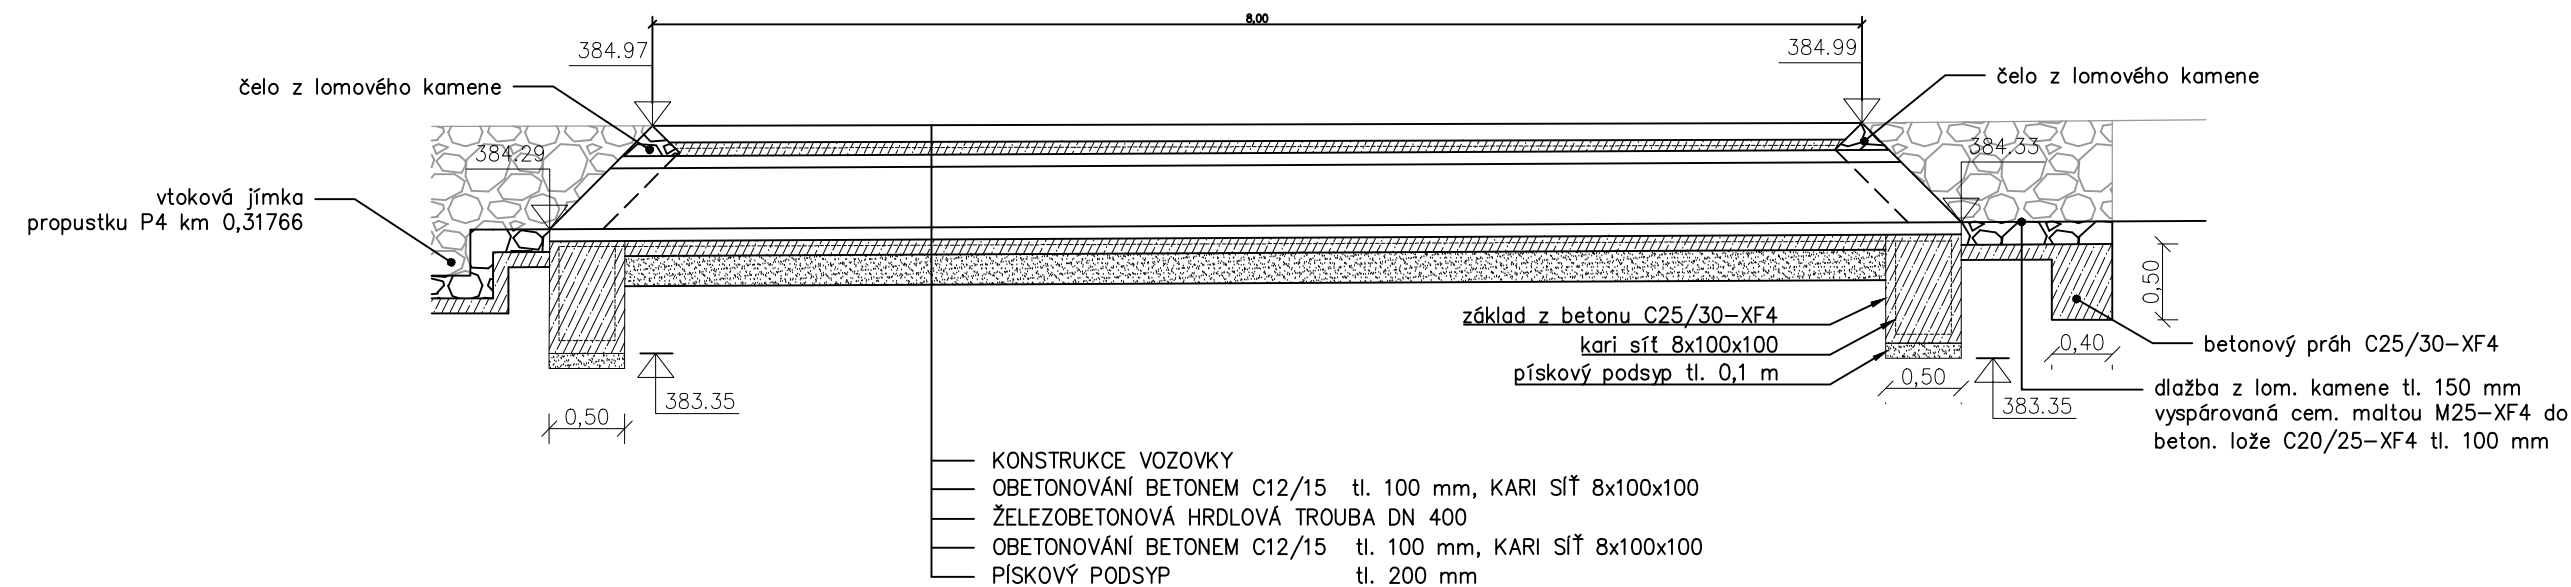

<div><div><div></div><div>NDCon</div></div><div>s. r. o.</div></div> <div>Zlatnická 10/1582, 110 00 Praha 1, Česká republika</div>			
Vypracoval : Ing. Iveta Látalová		Vedoucí projektu : Ing. Iveta Látalová	
Kreslil : Ing. Iveta Látalová		Odpovědný projektant : Ing. Pavel Ibl	
Investor : Státní pozemkový úřad, Pobočka Kutná Hora Benešova 97, 284 01 Kutná Hora		Autorizace : <	