



VC 2-R
Dlážděná svodnice, řez v ose cesty

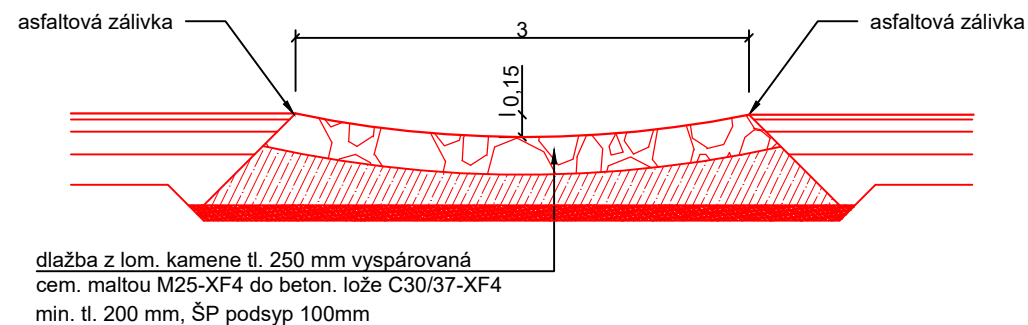

SOUŘADNICOVÝ SYSTÉM: S-JTSK

VÝŠKOVÝ SYSTÉM: Bpv

<div><div></div><div>NDCon s.r.o. Zlatnická 10/1582, 110 00 Praha 1, Česká republika, tel.: +420 251 019 231, IČ: 64939511, DIČ: CZ64939511</div></div>			
Vypracoval: Ing. Pavel Ibl		Vedoucí projektu: Ing. Pavel Ibl	
Kreslil: Ing. Pavel Ibl		Odpovědný projektant: Ing. Pavel Ibl	
Investor: SPÚ ČR, KPÚ pro Plzeňský kraj, Pobočka Klatovy Čapkova 127/V, 339 01 Klatovy		Autorizace:	
Stavba: Stavba polní cesty VC 2-R v k.ú. Matějovice u Dešenic			
Část: D. Dokumentace objektu SO 101		Formát: 420*297	Paré: Podpis:
Obsah: Vzorový příčný řez		Datum: 08/2020	Č. zakázky: 764/20
		Měřítko: 1:50	Č. přílohy: D.3