


Podélný profil: Trasa kyneta M 1:1000/100
Rozsah: km 0,000 - km 0,570

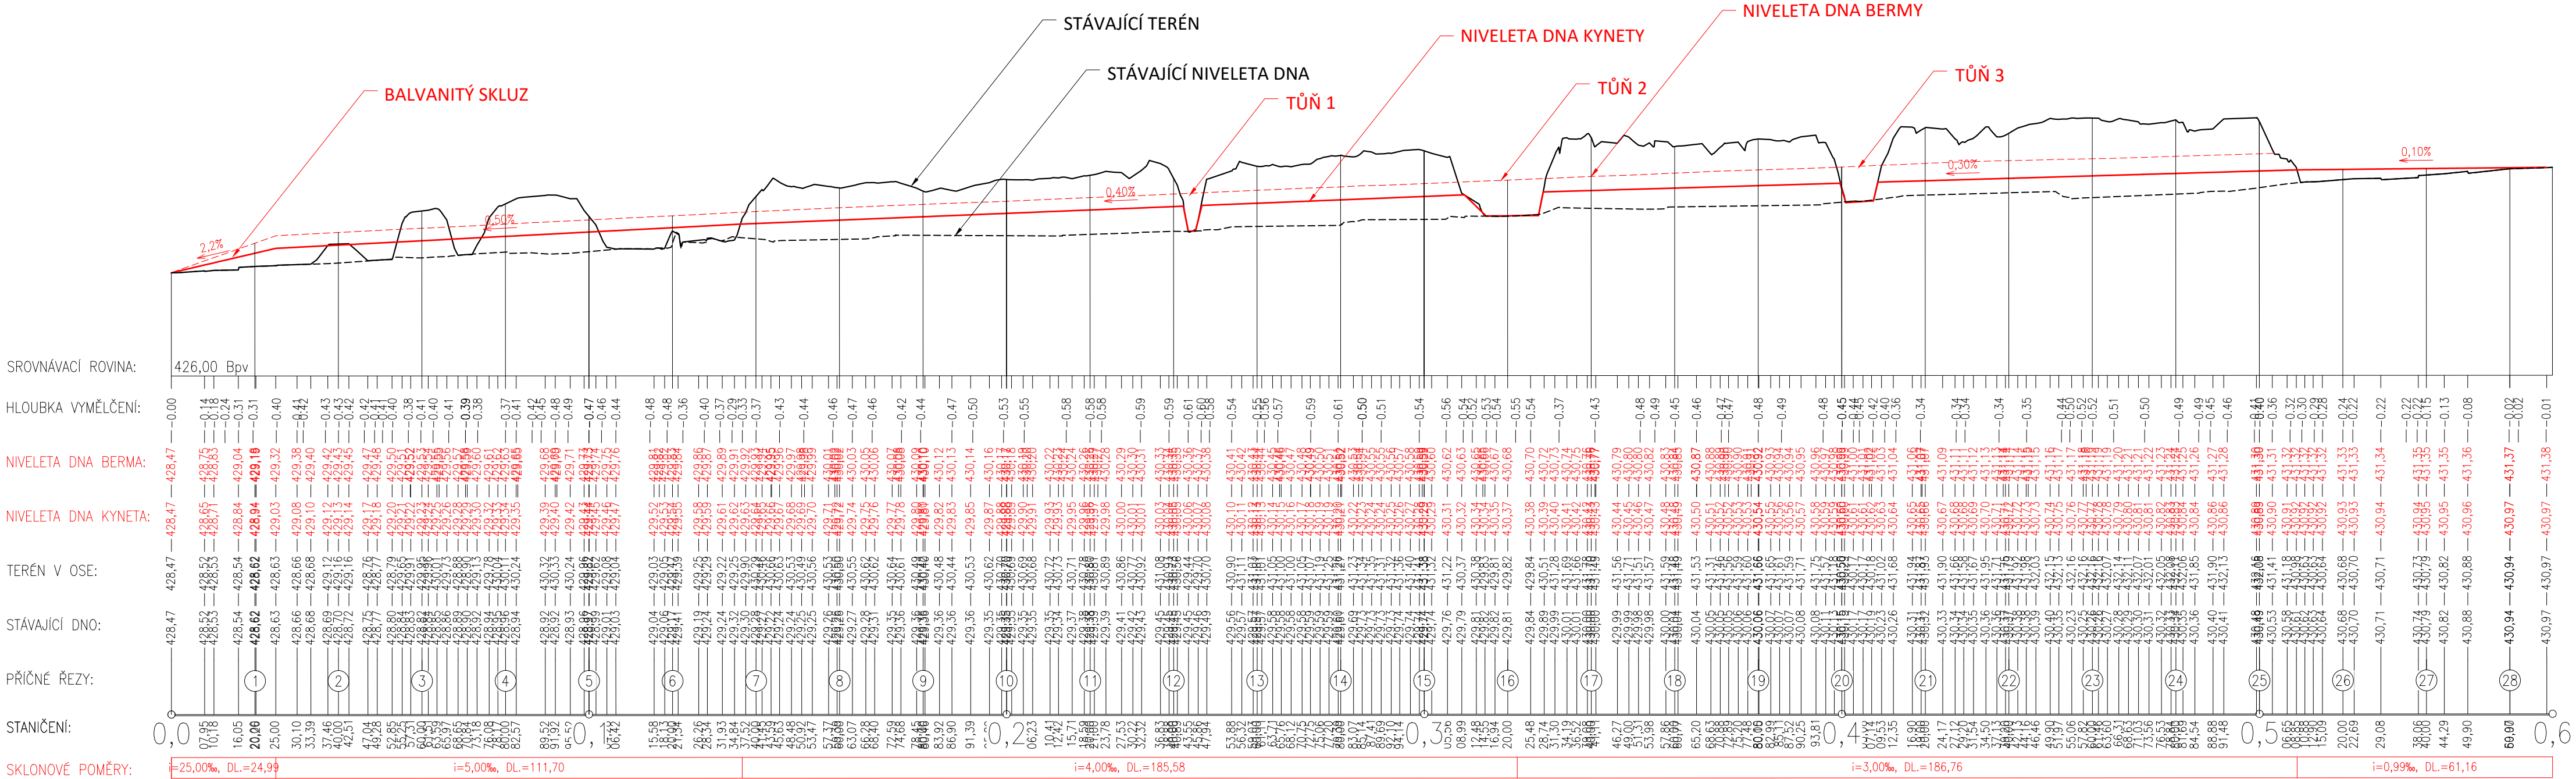

VÝŠKOPISNÝ SYSTÉM: BpV

POLOHOPISNÝ SYSTÉM: S-JTSK

Kreslil
ING. ANNA ŽOHOVÁ

Navrhl
ING. ANNA ŽOHOVÁ

Odp. projektant
ING. PAVEL MENHARD

Techn. kontrola
ING. JAN CHLÁŘ

Kraj
Plzeňský

Investor
Státní pozemkový úřad

Obec
Klenčí pod Čerchovem

Revitalizace Černého potoka v k.ú. K.p.Čerchovem

D. Výkresová dokumentace

D.2.3 Podélný profil

Soubor
_klenci_situace.dwg

Formát
3xA4

Datum
07/2020

Stupeň
DSP

Zakázka
4547/006

Měřítka
1: 1000/100

VODOHOSPODÁŘSKÝ
ROZVOJ A VÝSTAVBA a.s.

Nábřeží 4
150 56 Praha 5

Č. výkresu
D.2.3