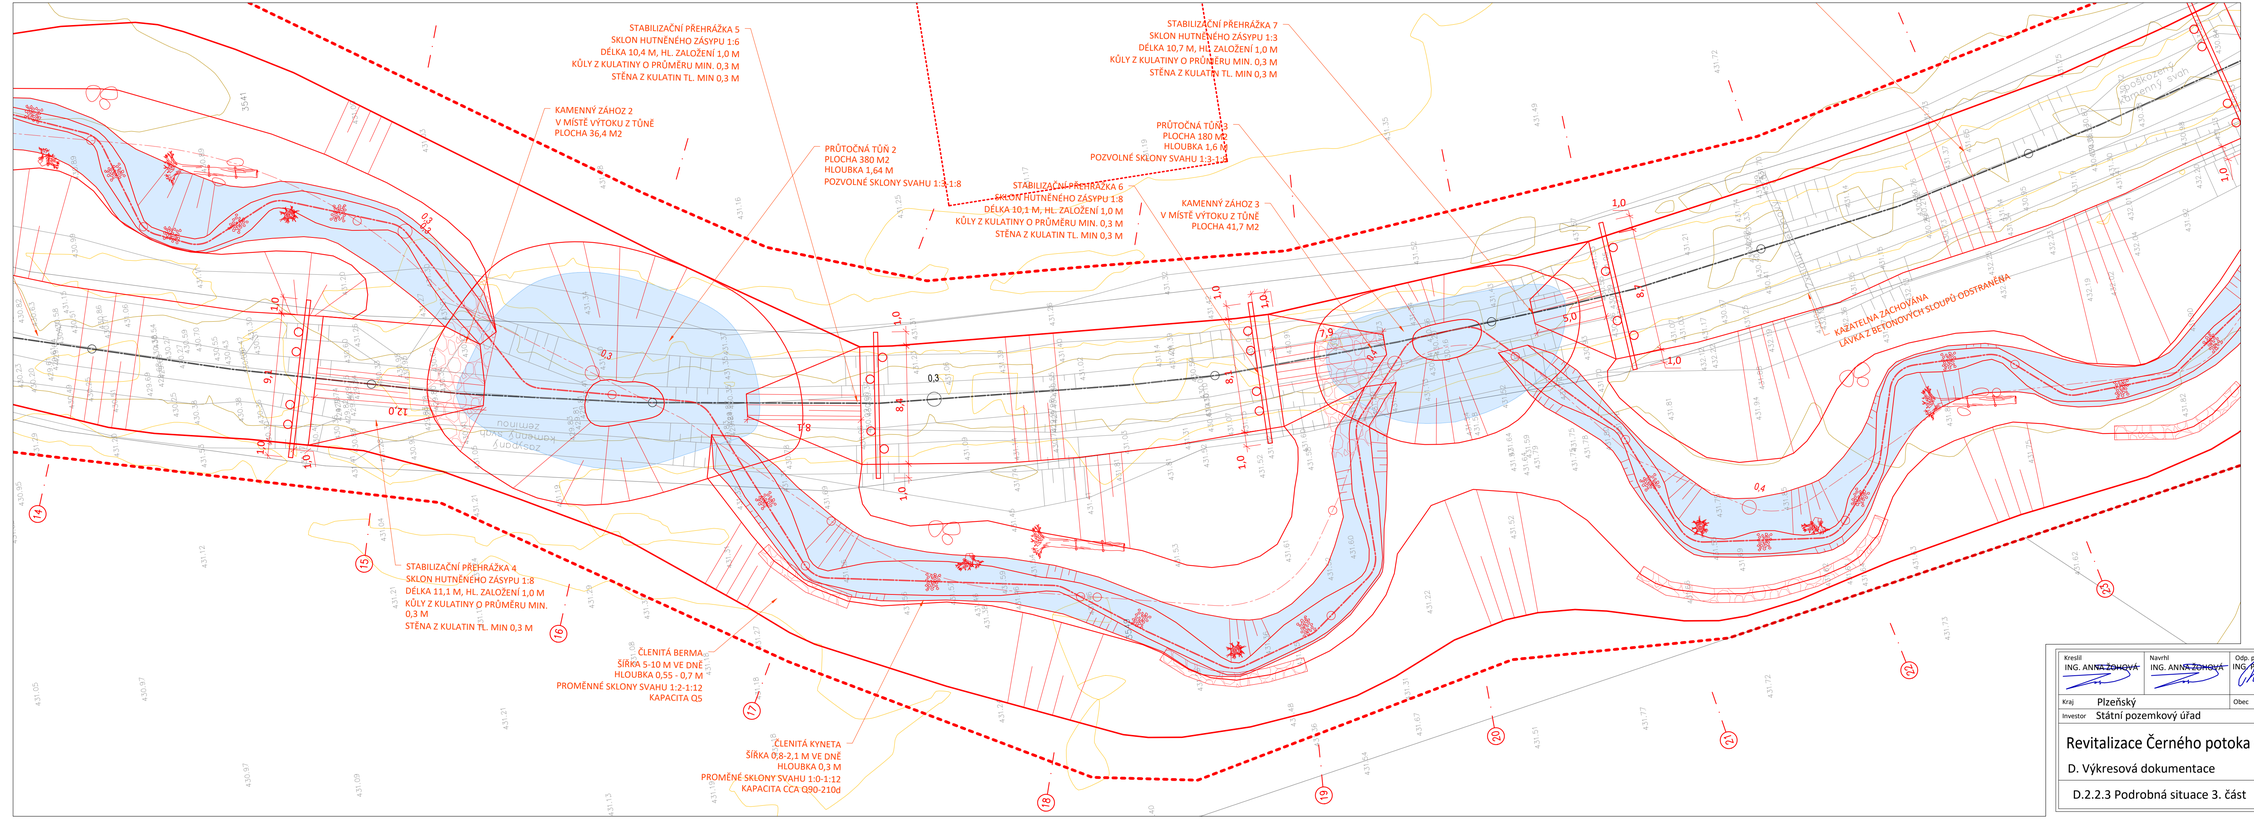

LEGENDA:

- NOVÁ KONSTRUKCE
- NOVÁ OSA TOKU KYNETA
- NOVÁ OSA TOKU BERMA
- PŮVODNÍ OSA TOKU
- TRVALÝ ZÁBOR
- DOČASNÝ ZÁBOR
- PŘÍSTUPOVÉ TRASY
- 80 KATASTRÁLNÍ MAPA
- PLOCHA PRO ULOŽENÍ PŘEBYTEČNÉ ZEMINY
- KAMENNÉ KONSTRUKCE SKLUZU, STABILIZACE BŘEHU A PATY SVAHU
- NOVÉ KORYTO KYNETA
- GEODETICKÉ ZAMĚŘENÍ
- STANIČENÍ PO 20 M
- VRSTEVNICE VEDLEJŠÍ 0,5 M
- VRSTEVNICE HLAVNÍ 1,0 M
- OPEVNĚNÍ PŘECHODOVÝCH ÚSEKŮ MEZI OBLOUKY "BRODY"
- PRVKY ŘÍČNÍHO DŘEVA A BALVANY
- (12) OZNAČENÍ PRACOVNÍCH PŘÍČNÝCH ŘEZŮ

KLAD LISTŮ:

VÝŠKOPISNÝ SYSTÉM: BpV
POLOHOPISNÝ SYSTÉM: S-JTSK

Kreslil: ING. ANNA ZOHOVÁ	Navrhl: ING. ANNA ZOHOVÁ	Odp. projektant: ING. PAVEL MENHARD	Techn. kontrola: ING. JAN CHLÁR

VODOHOSPODÁŘSKÝ ROZVOJ A VÝSTAVBA a.s.
Nábřeží 4
150 56 Praha 5

Kraj: Plzeňský	Obec: Klenčí pod Čerchovem
Investor: Státní pozemkový úřad	Soubor: _klenci_situace_podrobna.dwg
	Formát: 4xA4
Revitalizace Černého potoka v k.ú. K.p.Čerchovem	Datum: 07/2020
D. Výkresová dokumentace	Stupeň: DSP
	Zakázka: 4547/006
D.2.2.3 Podrobná situace 3. část	Měřítko: 1: 200 / Č. výkresu: D.2.2.3