


KLAD VÝKRESŮ:

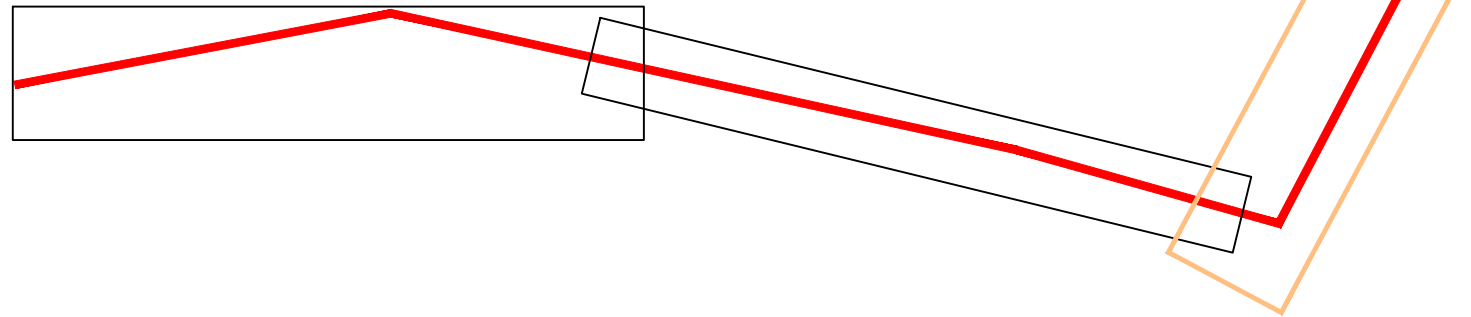

- LEGENDA :

 - ŽIVIČNA VOZOVKA II.360mm
 - VÝKOP
 - OZELENĚNÍ
 - NÁSYP
 - HRANICE PARCEL KN
- LEGENDA INŽENÝRSKÝCH SÍTÍ:

 - CETIN OPTICKÝ KABEL
 - CETIN METALICKÝ KABEL
 - CETIN NEPROVOZOVANÉ
 - CETIN RÁDIOVÉ SÍTĚ
 - OCHRANNÉ PÁSMO
 - PLYNOVOD STL
 - MIKROVLNNÉ SPOJE
 - ČD TELEMATIKA
 - VVN
 - VN
 - NN
 - ČEZ PLÁNOVANÉ
 - ČEZ TELCO OPTICKÉ

ZMĚNA VÝKRESU:				
Č. ZMĚNY	PŘEDMĚT ZMĚNY	ZMĚNU PROVEDL	PODPIS	DATUM ZMĚNY
1				
2				
3				

SO 121

SOURADNICOVÝ SYSTÉM : JTSK
VÝŠKOVÝ SYSTÉM : B.p.v.

VEDOUcí PROJEKTANT - HIP	ING. MARTIN STANEK		
ZODPOVĚDNÝ PROJEKTANT	ING. MARTIN STANEK		
VYPRACOVAL	ING. BĚLA ČTVRTKOVÁ		
KONTROLOVAL	ING. ZDENĚK LEGERSKÝ		
Kraj, MěÚ, ObÚ	MORAVSKOSLEZSKÝ KRAJ, SUCHDOL NAD ODROU		
OBJEDNATEL, INVESTOR	STÁTNÍ POZEMKOVÝ ÚŘAD, NOVÝ JIČÍN		

NÁZEV AKCE:
Realizace SZ navržených v KoPů Suchdol nad Odrou-1.etapa

NÁZEV OBJEKTU:
VEDLEJŠÍ POLNÍ CESTA C27

NÁZEV VÝKRESU:
SITUACE

DATUM	08/2017
FORMÁT	A4 x 12
MĚŘÍTKO	1:500
STUPEŇ	DSP+PDPS
ZAK. ČÍSLO	170088
Č. SOUPRAVY	Č. VÝKRESU 02.2