KRAJ:
KATASTRÁLNÍ ÚZEMÍ:
PARCELY:
OKRES / OBEC:

KONZULTOVAL/ZAST.:
STUPEŇ: DSP, DPS
PARCELY:
LISTŮ/VÝKRESŮ:

SO 121 - VEDLEJŠÍ POLNÍ CESTA C27

Podrobný podélný profil: C27

M 1:1000/100

Rozsah: km 0,000 - km 2,09

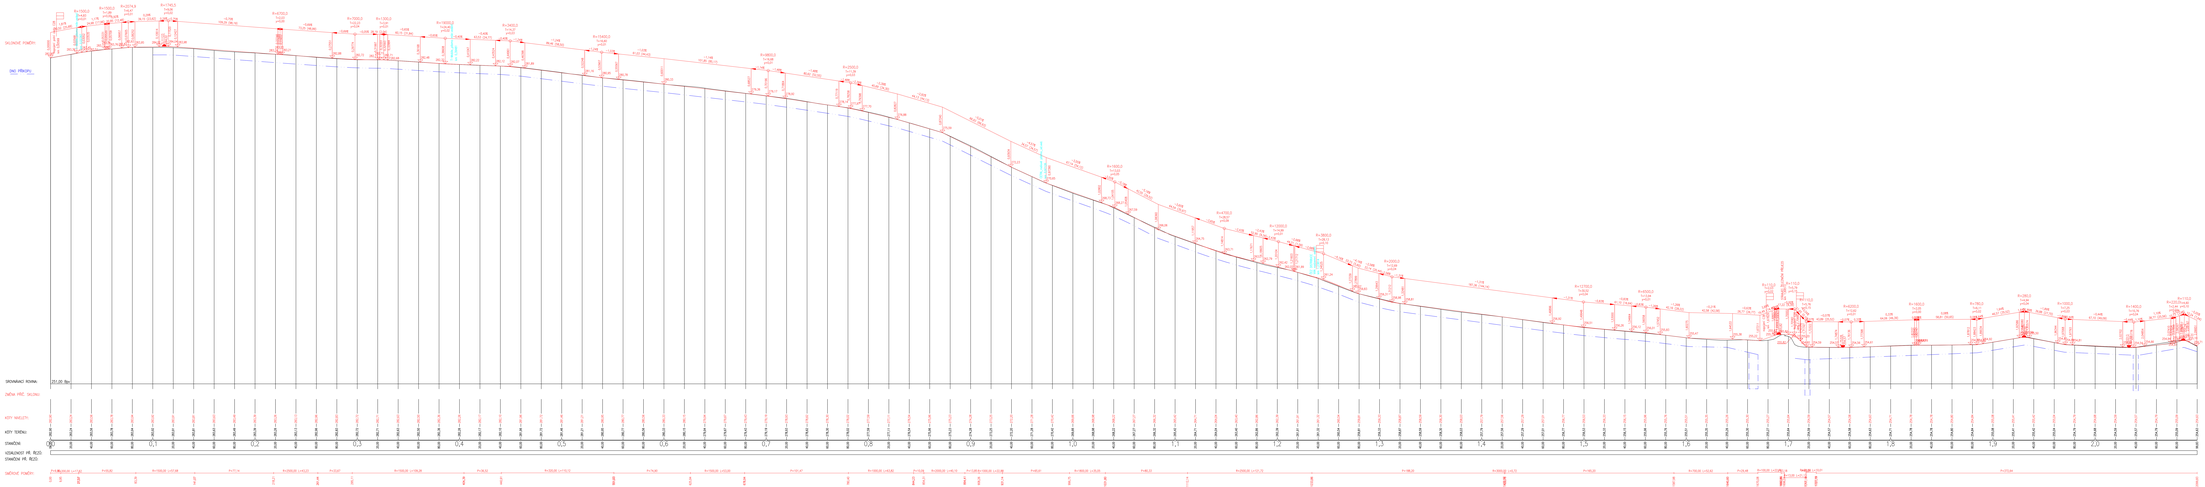

ZMĚNA PROVEDL			
ČÍSLO	DATUM / JMÉNO / PODPIS	ZMĚNU PROVEDL	PODPIS	DATUM ZMĚNY
3				
2				
1				

SO 121

KOMUNIKACE III. A II.TŘ. - ZÁK.

ZODPOVĚDNÝ PROJEKTANT	Ing. MARTIN KUNEŠ		
ZODPOVĚDNÝ PROJEKTANT	Ing. MARTIN KUNEŠ		
PROJEKTOVAL	Ing. MILAN STASTNOHLAV		
KRESLIL	MARTINA DOLEŽALOVÁ		
Dop. Mgr. Arch.	MARKÉTA DOLEŽALOVÁ		
ZODPOVĚDNÝ PROJEKTANT	MARKÉTA DOLEŽALOVÁ, Arch., ČKA		

ENGINEERING, a.s.

Stavba:
Realizace SZ navržených v AoPÚ Suchdol nad Odrou-II.etapa

Obsah výkresu:
VEDLEJŠÍ POLNÍ CESTA C27

Měřítko:

STUPEŇ	PRO/DPS
ČÍSLO	2-2021-0015
DATUM	12/2021
Č. VÝKRESU	03