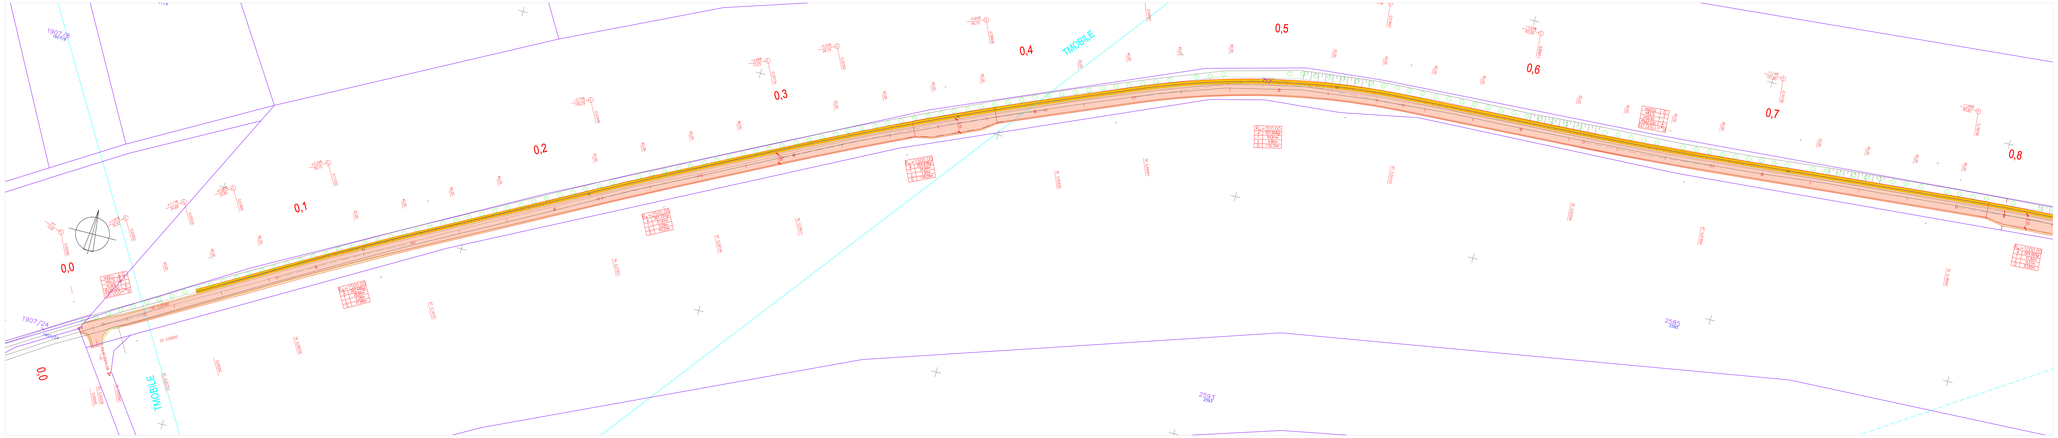

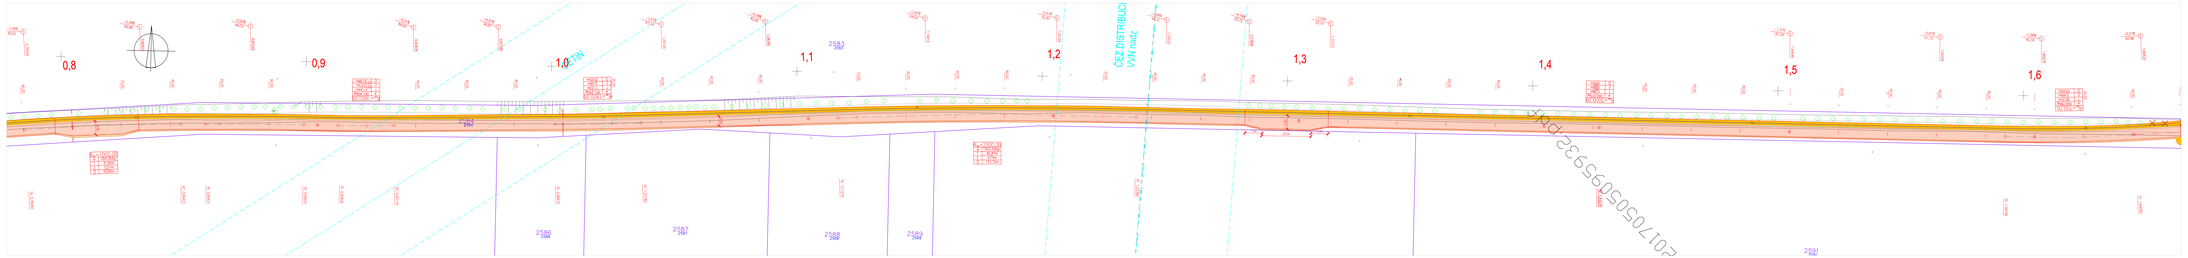

LEGENDA

- ZNAČENÁ VOZOVKA 4,380mm
- ŘÍPKOP
- OZELENĚNÍ
- NÁSYP
- HRANICE PARCEL KN

LEGENDA INŽENÝRSKÝCH SÍTÍ

- ČETN OPTICKÝ KABEL
- ČETN METALICKÝ KABEL
- ČETN NEPROVZDUŠNĚ
- ČETN RADIOVÉ SÍTĚ
- OCHRANNÉ PÁSMO
- PLYNOVOD STL
- SMĚROVÉ SLOUPKY
- ČD TELEMATIKA
- VTK
- VN
- NN
- ČEZ PLANOVANÉ
- ČEZ TELESO OPTICKÉ

KLAD VÝKRESŮ:

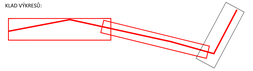

ZMĚNA VÝKRESU

Č. ZMĚNY	PŘEDMĚT ZMĚNY	DATUM ZMĚNY	PODPIS	DATUM ZMĚNY
1				
2				
3				

SO 121

STAVEBNÍ OBJEKT: ...ETA
PROVOZNÍ SOUBOR: ...ETA

VEDOUCÍ PROJEKTANT / ZÁP.	ING. MARTIN STOKEŠ		
ZODPOVĚDNÝ PROJEKTANT	ING. MARTIN STOKEŠ		
KONTROLOVAL	ING. MILAN STAVINOHA		
KRAJINÁŘSKÁ ČÁST	ING. STANISLAV ZOUHAR		
ING. MAG. ING.	MONIKA BOUDOVÁ, BAKALÁŘ		
ELEKTRO STL - INVESTOR	JOSEF PODBRECKÝ, MAG. ELEKT. ATEL.		

ENGINEERING a.s.

DATUM	08/2021
FORMÁT	A1 L
MĚŘÍTKO	1:500
ARCHIVNÍ ČÍSLO	2109/PDPS
POČ. STR.	1 STRÁN
Č. DOKPROV.	Č. VÝKRESU:
	02.1

NÁZEV AKCE: Realizace SZ navržených v KoPÚ Suchdol nad Odrou I.etapa

NÁZEV OBJEKTU: VEDLEJŠÍ POLNÍ CESTA C27

NÁZEV VÝKRESU: SITUACE

2017050509532 PM