



Výkres pro zadávací dokumentaci KoPÚ Velké Chvojno

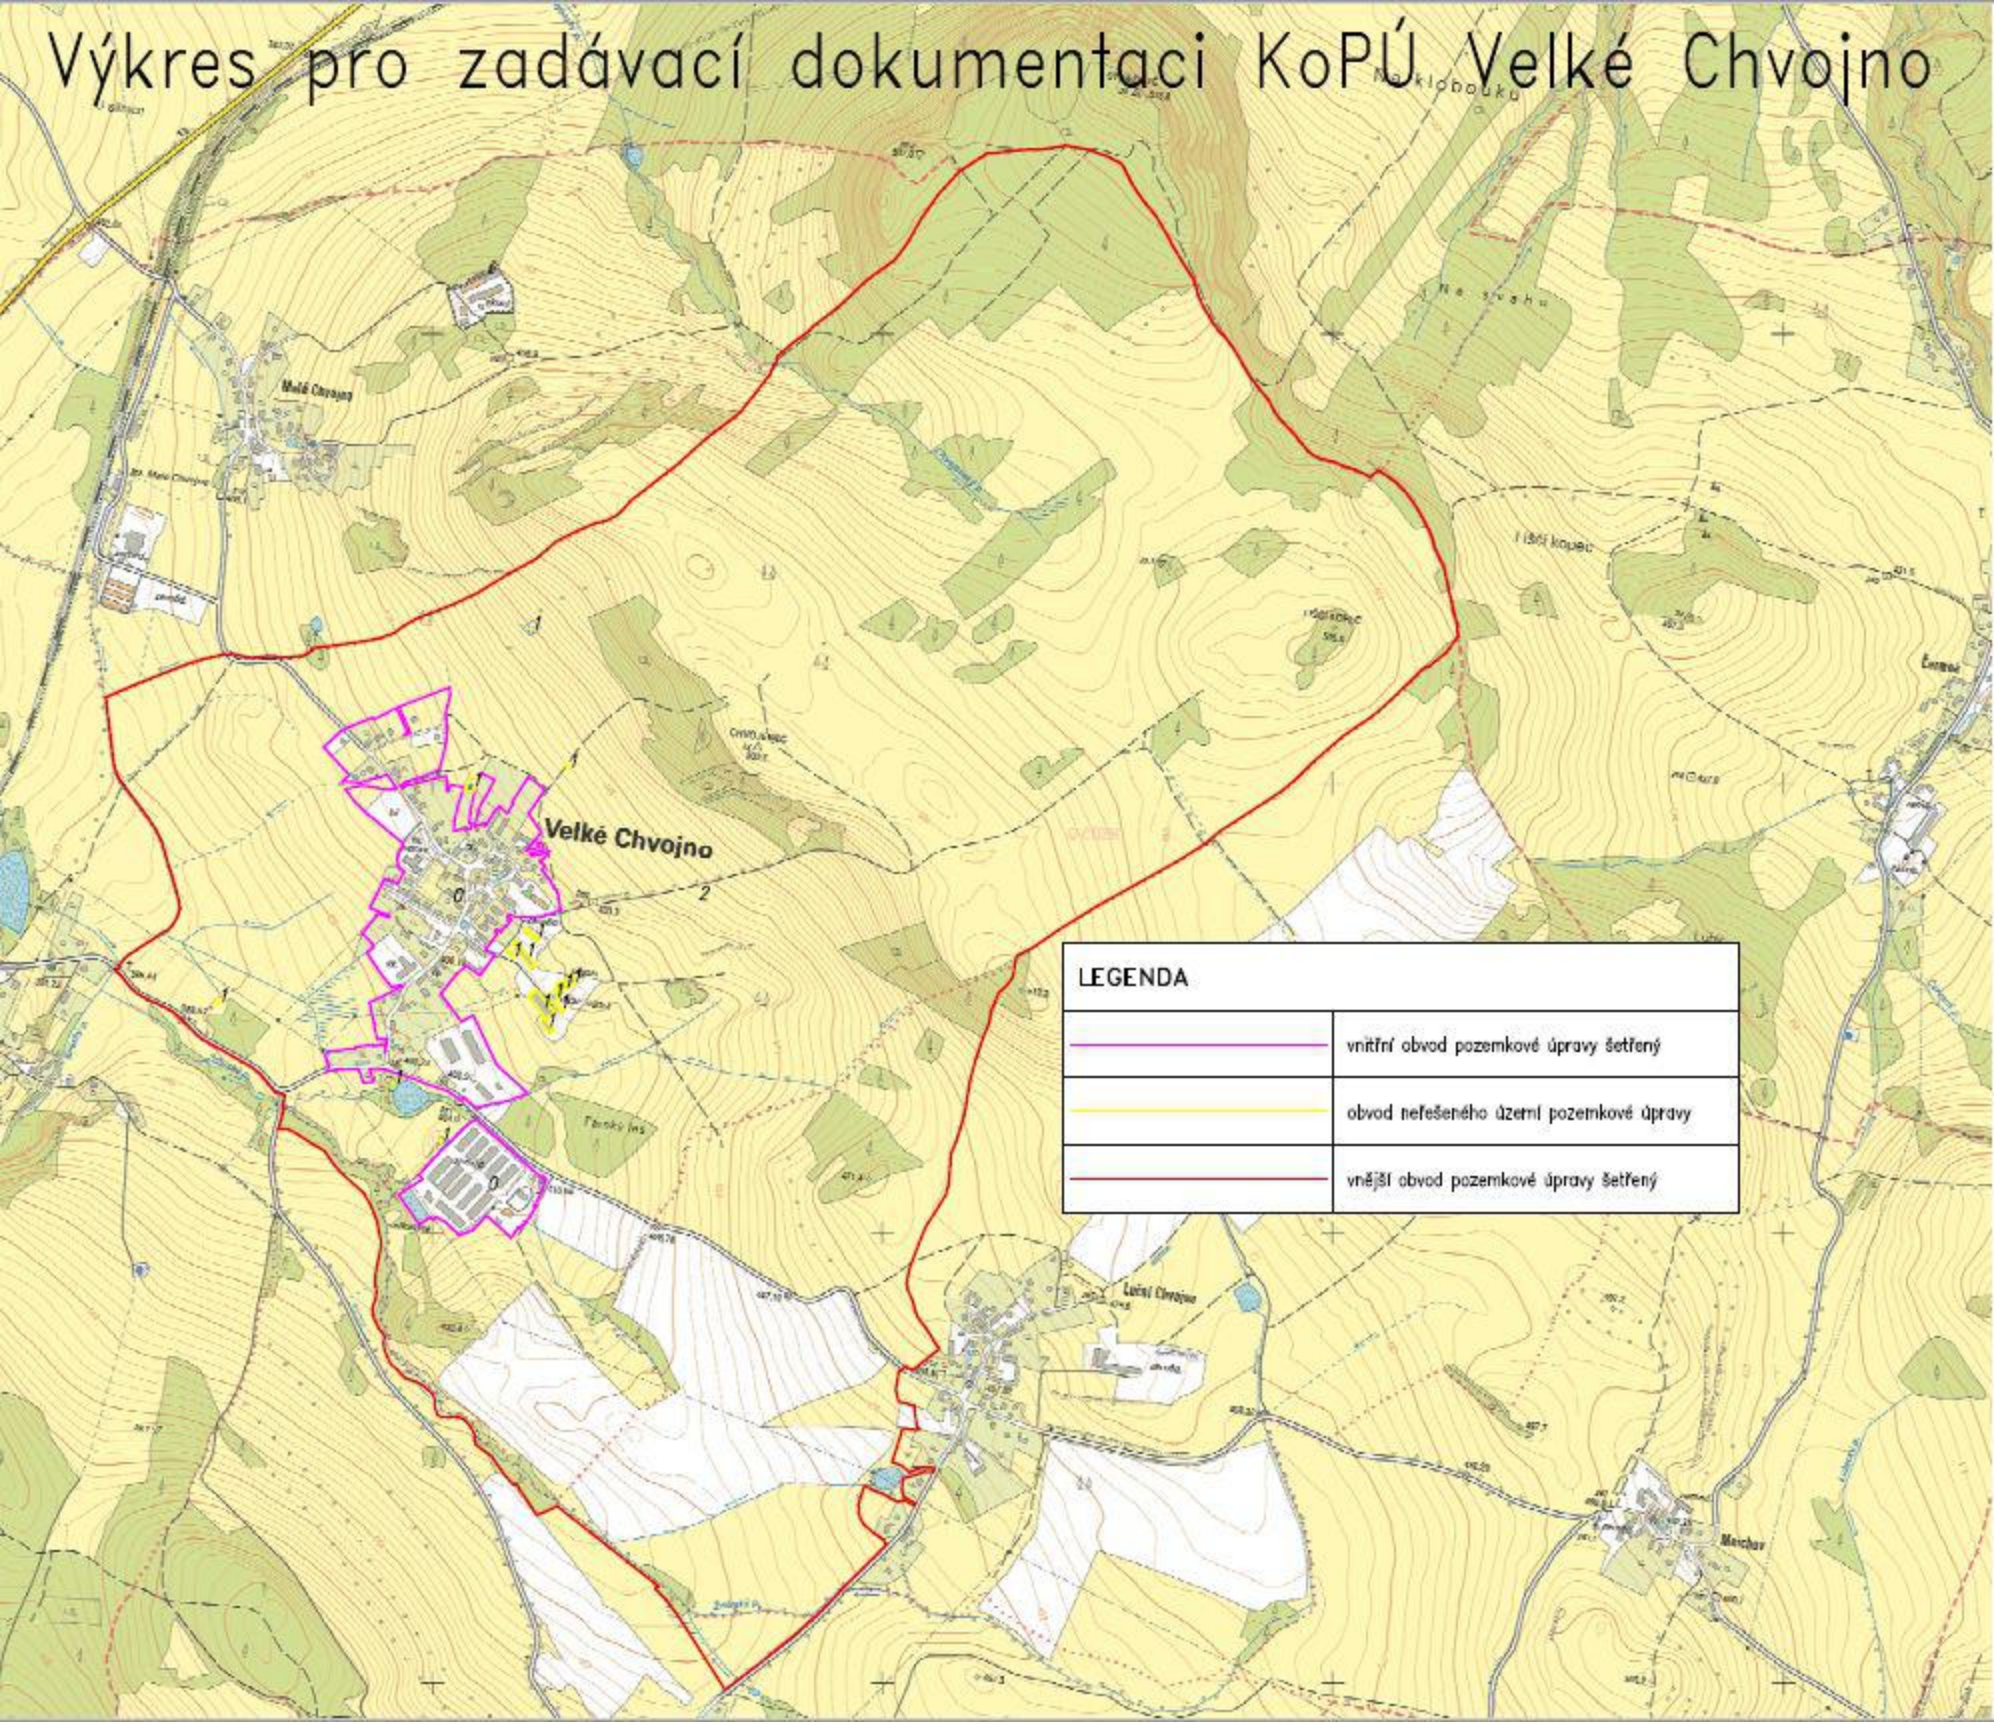

LEGENDA

	vnitřní obvod pozemkové úpravy šetřený
	obvod neriešeného území pozemkové úpravy
	vnější obvod pozemkové úpravy šetřený