


# Výkres pro zadávací dokumentaci KoPÚ Velké Chvojno

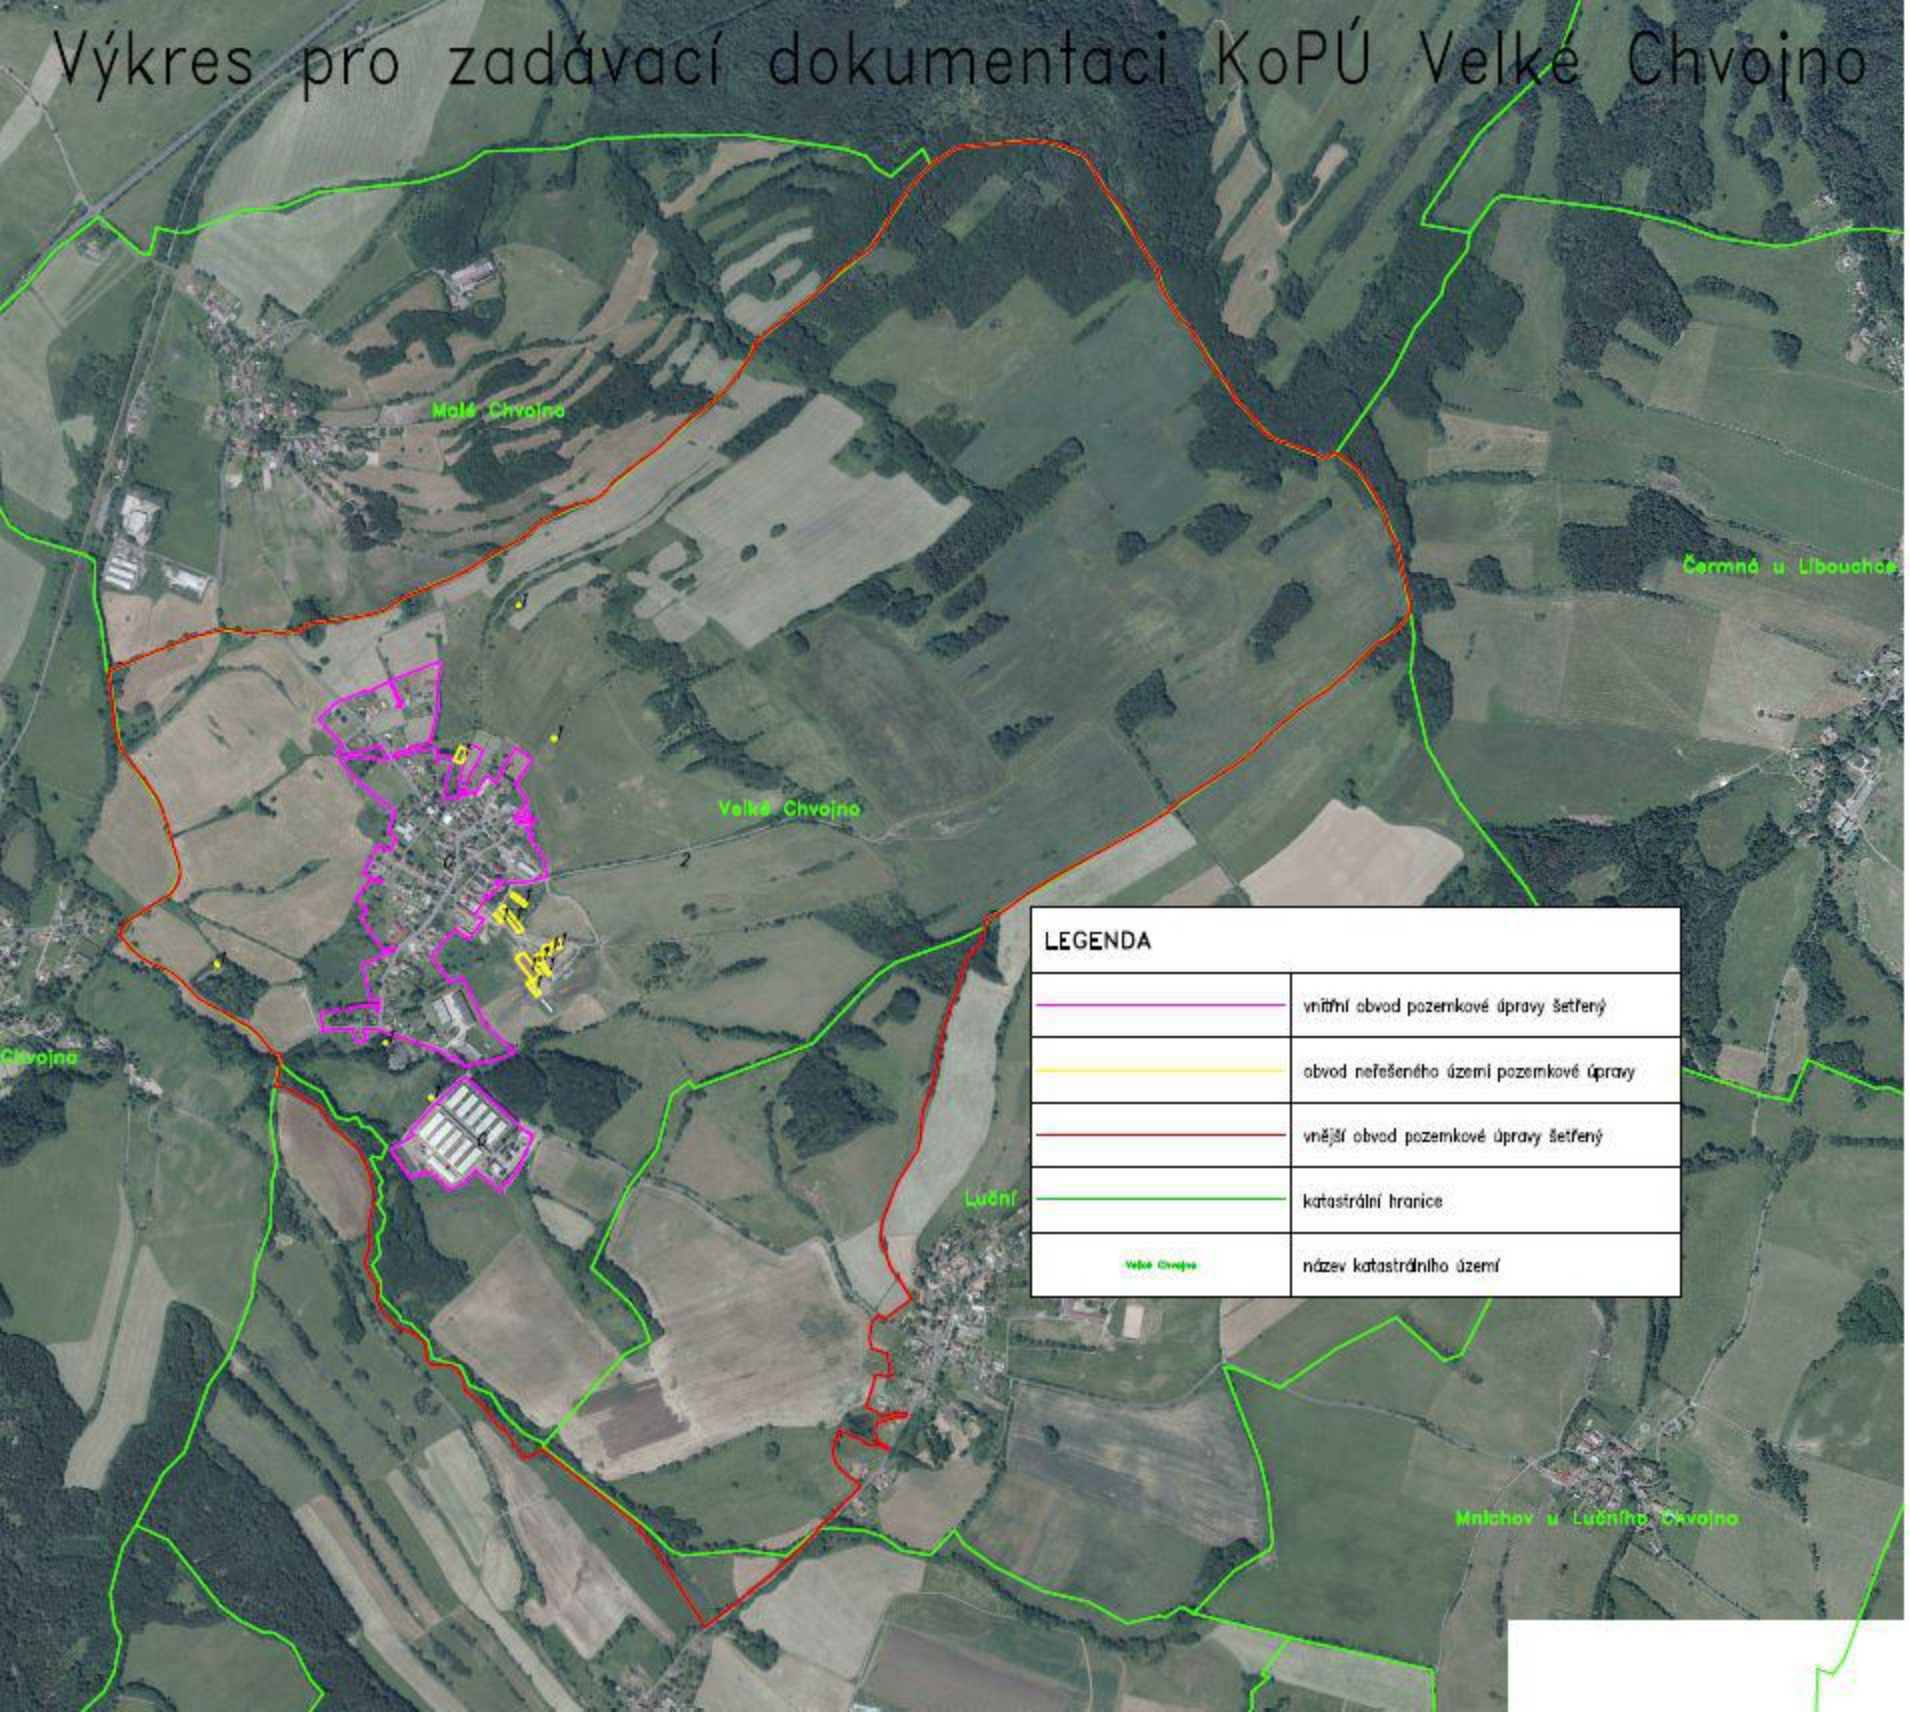

## LEGENDA

	vnitřní obvod pozemkové úpravy šetřený
	obvod neřešeného území pozemkové úpravy
	vnější obvod pozemkové úpravy šetřený
	katastrální hranice
	název katastrálního území