


DPC 8 - Osa komunikace s hypsometrií 1 : 2000

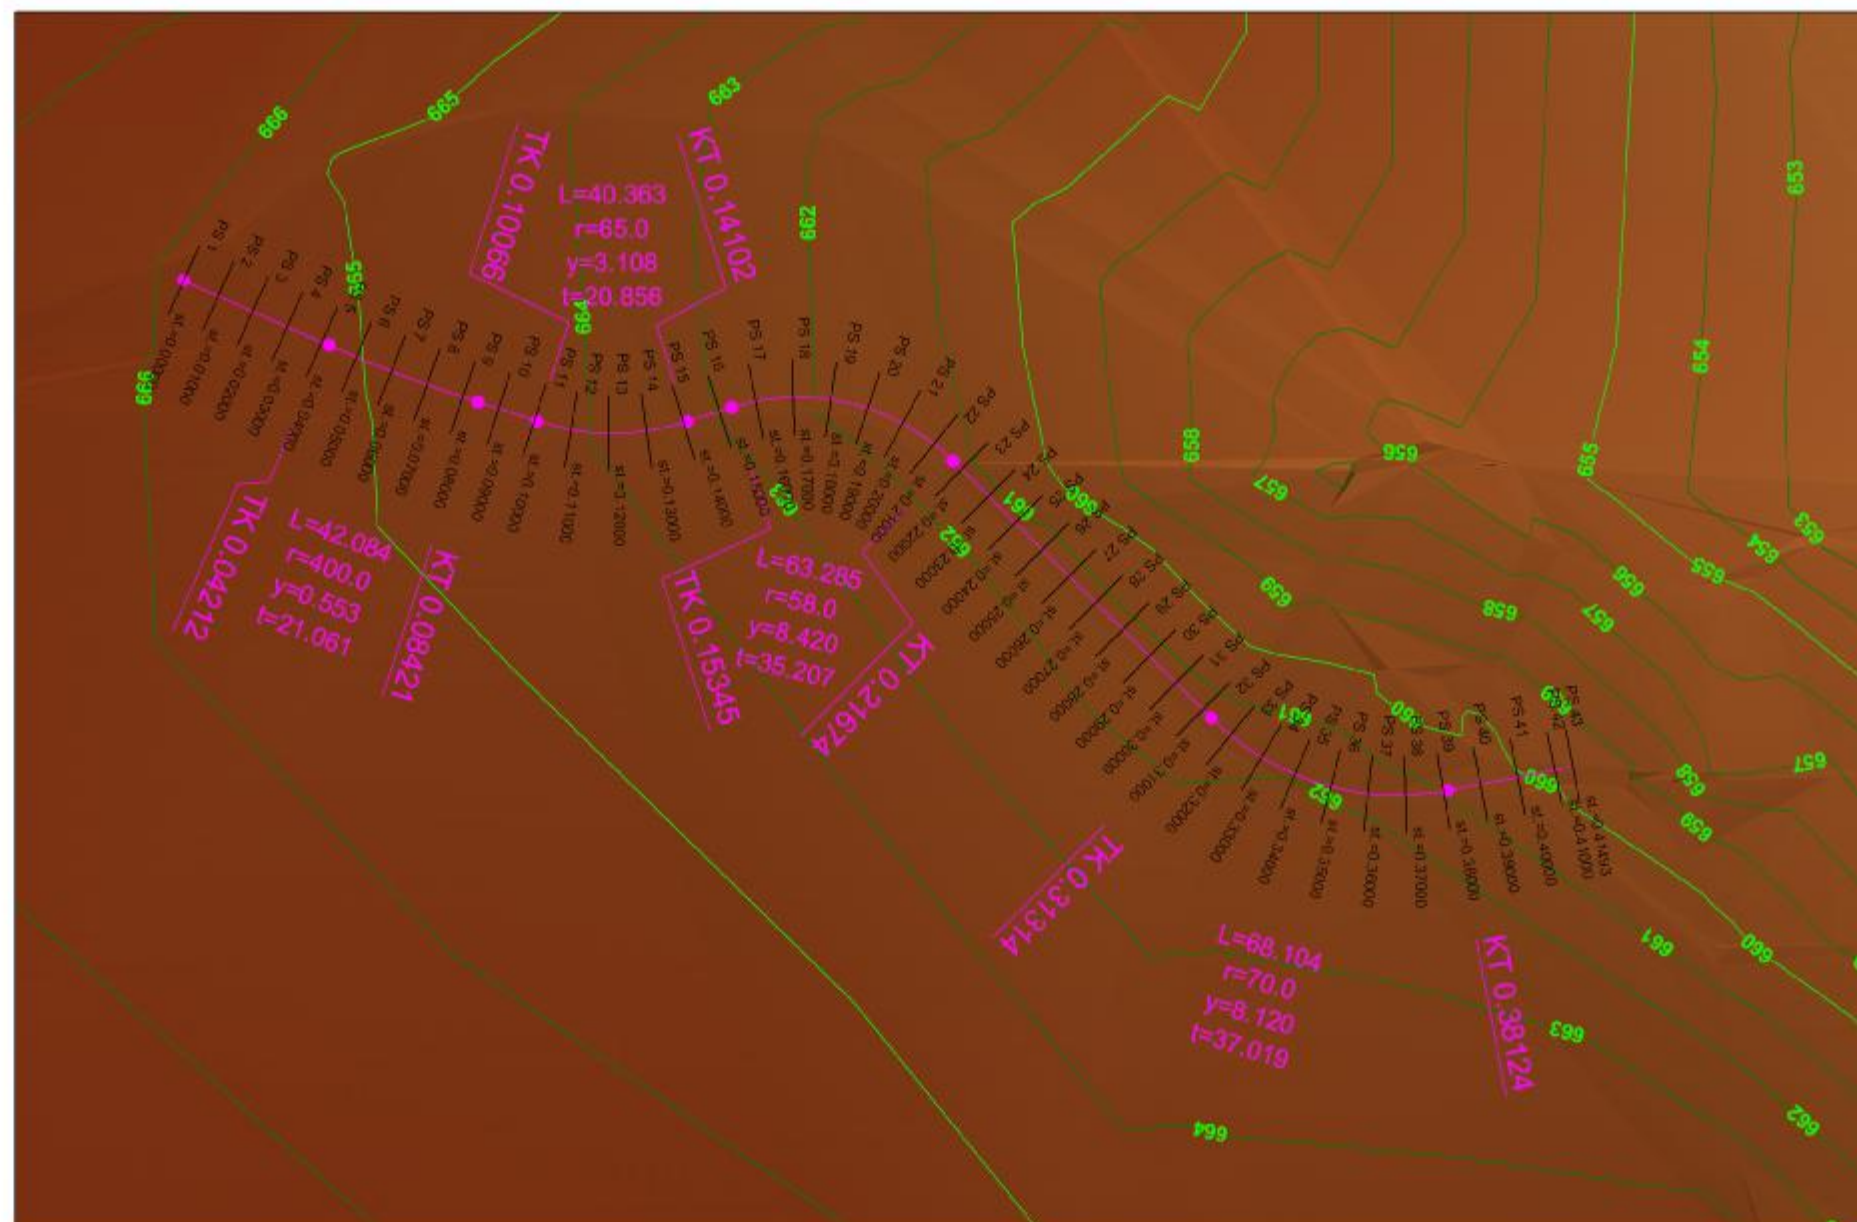

Ing. Jindřich Jíra PRJEKCE projektování pozemkových úprav Peltřimov, U Štínadel 1316 Tel: 565332567 www.projekce-pe.cz		
Datum: 23.5.2012	Investor: POZEMKOVÝ ÚŘAD JIHLAVA	Kontrola: Ing. Jíra Jindřich
Verze E: 2	Práce: KOMPLEXNÍ POZEMKOVÁ ÚPRAVA STAJIŠTĚ	Vypracoval: Ing. Smejkalová Miroslava
Měřítko: 1 : 2 000	Název výkresu: Plan společných zařízení - DPC 8 Osa komunikace s hypsometrií	

Legenda hypsometrie

