


HPC 1 - Osa komunikace s hypsometrií 1 : 2000

Ing. Jindřich Jíra PROJEKCE projektování pozemkových úprav <small>Peláříčkov, U Sládkovič 1316 Tel: 565332567 www.projekce-pj.cz</small>		
Datum: 29.5.2012	Objekt: POZEMKOVÝ ÚRAD JIHLAVA	Projektant: Ing. Jíra Jindřich
Verze: 2	Objekt: KOMPLEXNÍ POZEMKOVÁ ÚPRAVA STAJIŠTĚ	Vypracoval: Ing. Smejkalová Miroslava
Měřítko: 1 : 2 000	Název výkresu: Plán společných zařízení - HPC 1 Osa komunikace s hypsometrií	



Legenda hypsometrie

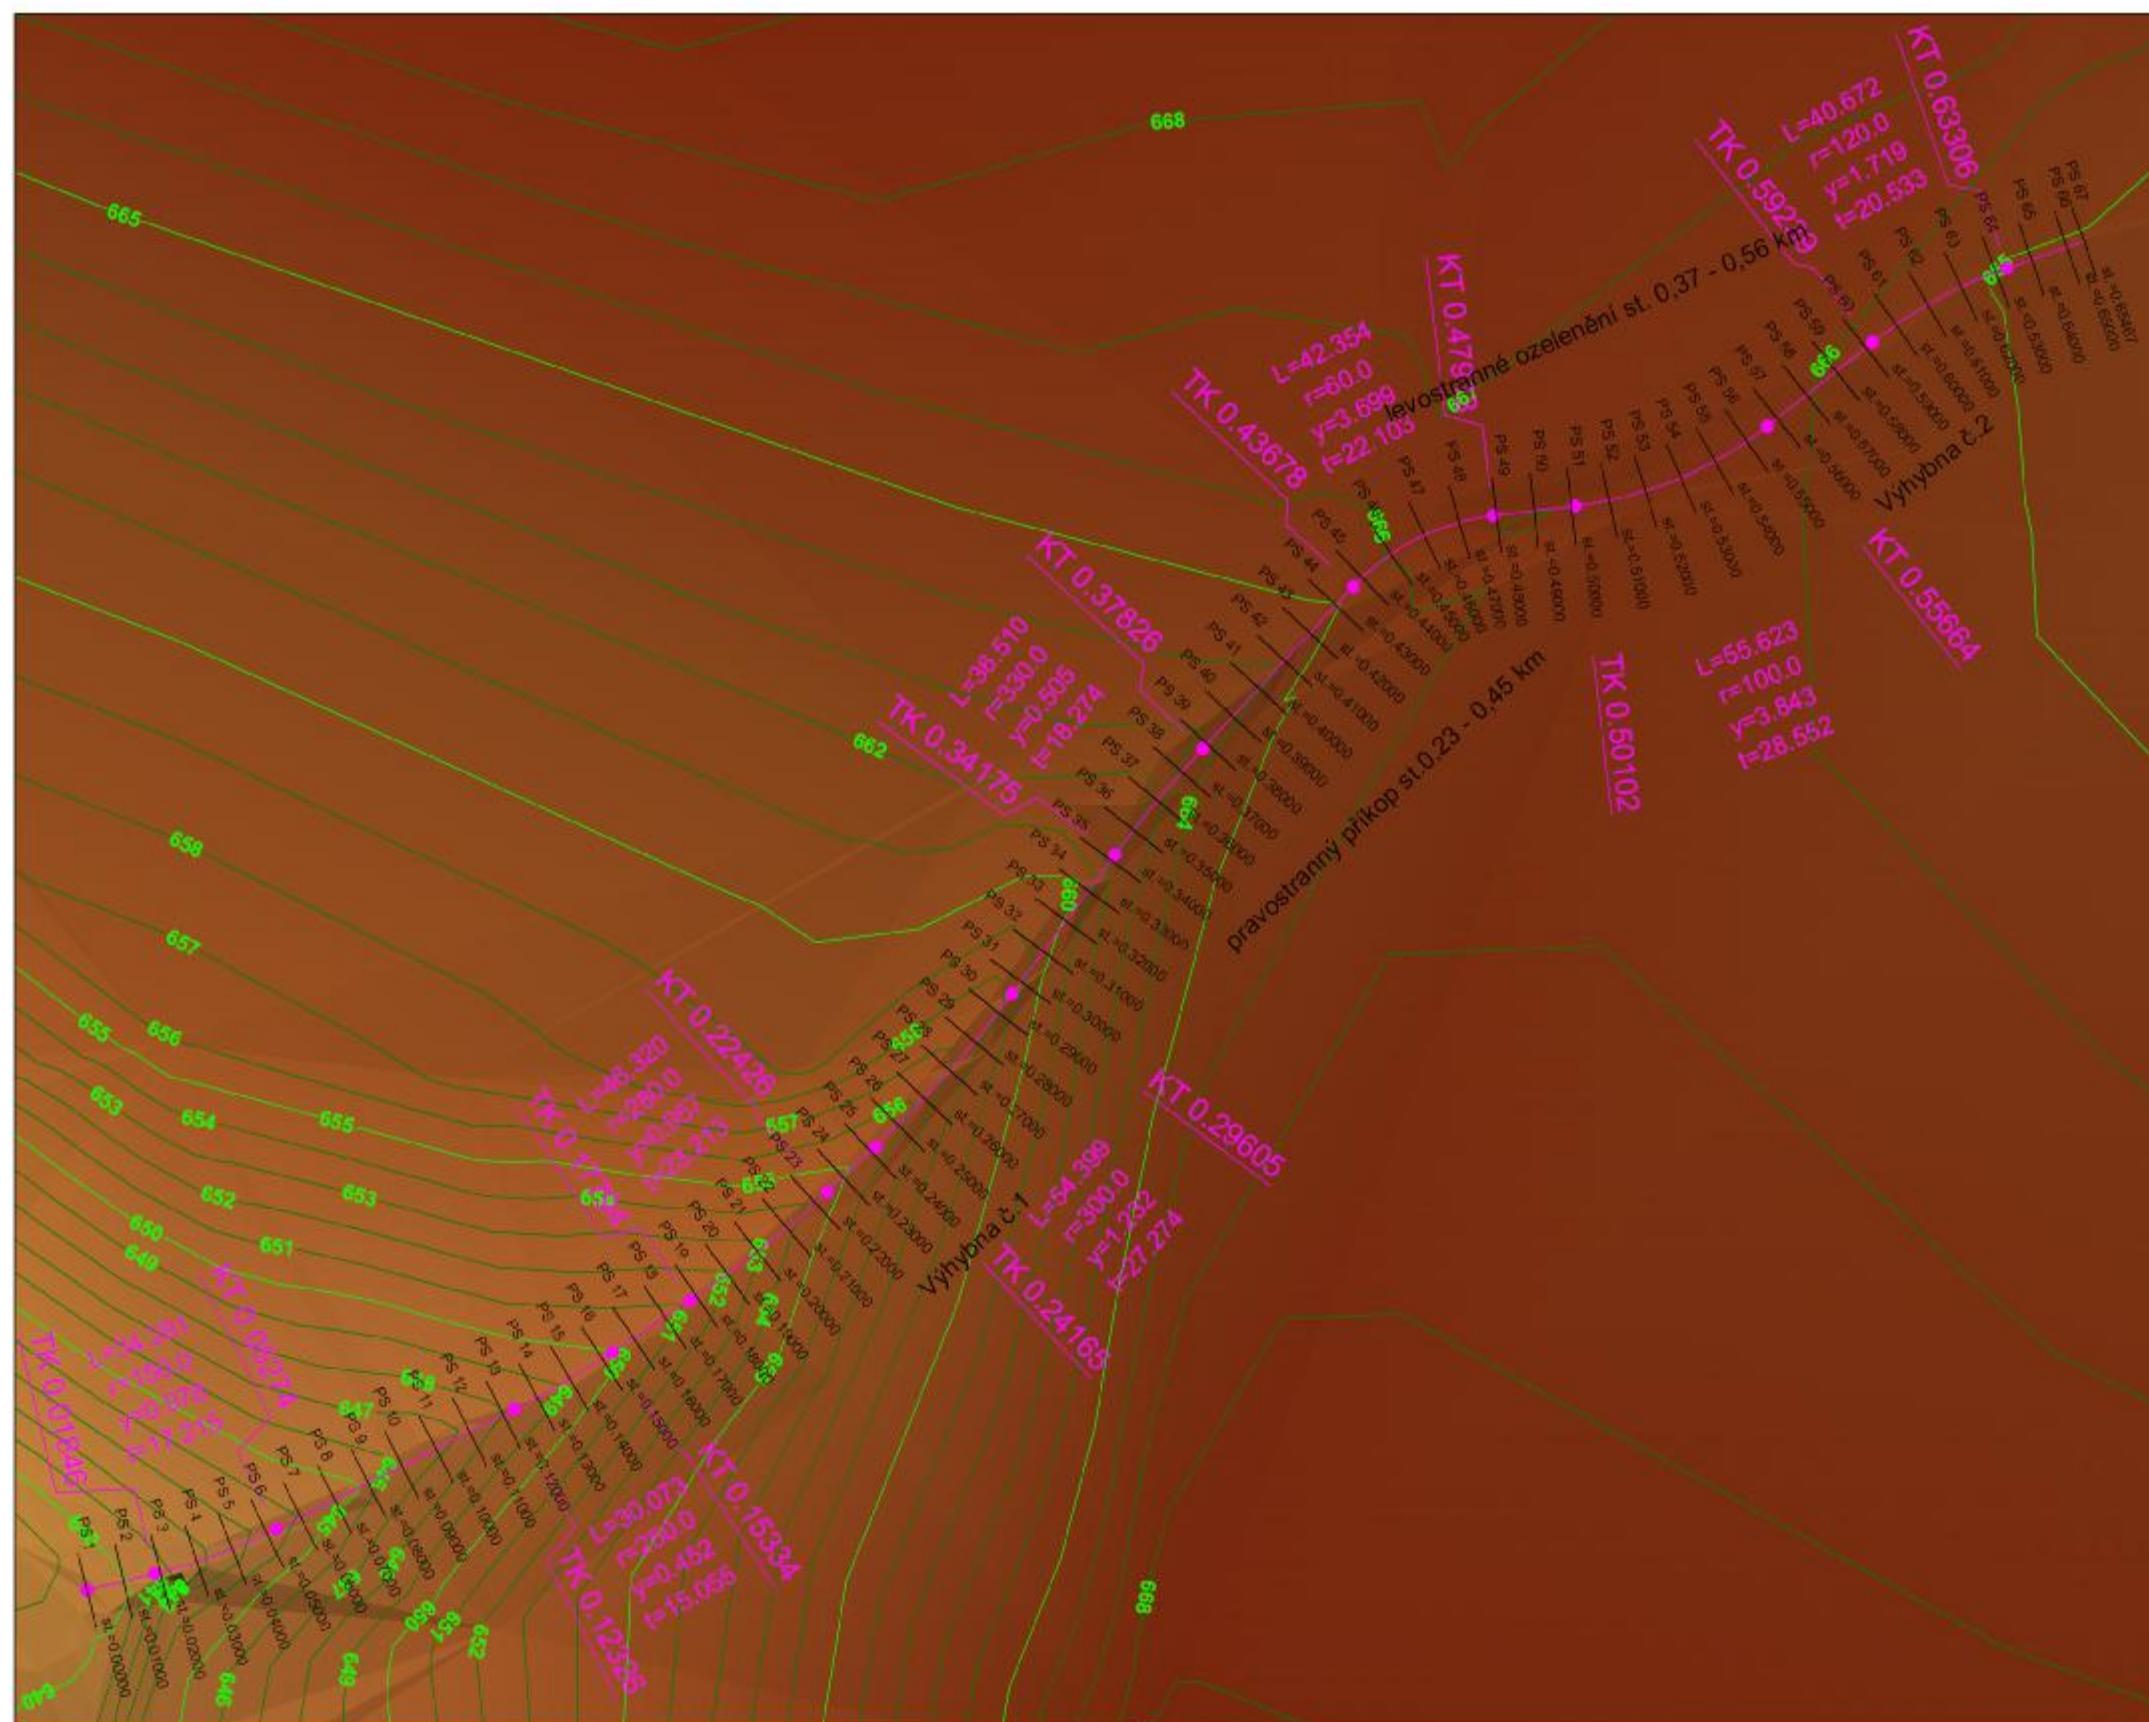