



Šumavské vodovody
a kanalizace a.s.

PROVOZ A SERVIS VODOVODŮ, KANALIZACÍ
A ČISTĚNÍ ODPADNÍCH VOD
PROJEKTY, DODÁVKY A REALIZACE
VODOHOSPODÁŘSKÝCH STAVEB
POHOTOVOST 24 HODIN DENNĚ PRO HLÁŠENÍ
A ODSTRAŇOVÁNÍ PORUCH NA TEL.:
376 310 021 A 606 960 272

NAŠE ZN.: Ma/2017/1750830
VYŘIZUJE: Ing. Zachardová
TEL.: 376 356 237
MOBIL: 739 003 284
FAX: 376 356 223
E-MAIL: zachardova@svak.cz
DATUM: 2017-11-10

NDCon s.r.o.

Zlatnická 10
110 00 PRAHA

Vyjádření k existenci podzemních zařízení ve správě ŠVK a.s.

Místo stavby: **Horská Kvilda pč. 545**

Název stavby: **Polní cesta C 26 v k.ú. Horská Kvilda**

V zájmovém území výše uvedené stavby se *nachází*:

- ☐ **Vodovod:** ve vyznačeném území se nenachází žádné podzemní vedení ve správě ŠVaK a.s. Klatovy
☒ **Kanalizace:** PE 63, PVC 250, KT 200

Ochranná pásma jsou vymezena vodorovnou vzdáleností od vnějšího líce stěny potrubí:

- u vodovodních řadů a kanalizačních stok do průměru 500 mm včetně - 1,5 m,
- u vodovodních řadů a kanalizačních stok nad průměr 500 mm - 2,5 m,
- u vodovodních řadů nebo kanalizačních stok o průměru nad 200 mm, jejichž dno je uloženo v hloubce větší než 2,5 m pod upraveným povrchem, se vzdálenosti podle písmene a) nebo b) od vnějšího líce zvyšují o 1,0 m.

V příloze Vám předáváme kopii zájmového území se zakresleným průběhem podzemního vedení evidovaným naší společností. Výše uvedené zařízení je nutné respektovat a chránit jako veřejně prospěšné zařízení včetně ochranného pásma ve smyslu § 23, zákona č. 274/2001 Sb. v platném znění. Všechny činnosti prováděné v ochranném pásmu vodovodního řadu nebo kanalizační stoky jsou podmíněny písemným souhlasem Šumavských vodovodů a kanalizací, a.s. Zároveň je nutné dodržovat podmínky stanovené ČSN 73 6005 Prostorové uspořádání sítí technického vybavení.

Vytýčení trasy vodovodu a kanalizace je oprávněn provést pouze pracovník provozního oddělení Šumavských vodovodů a kanalizací a.s., kontaktní telefon: 376 356 260.

Platnost vyjádření je 1 rok ode dne vydání s následující podmínkou: 14 dnů před zahájením prací je investor povinen ověřit stav v předmětném zájmovém území. Před vypršením platnosti tohoto vyjádření je možno požádat individuálně o případné prodloužení platnosti tohoto vyjádření.

Poznámka:

Toto vyjádření je vydáno pouze pro zpracování projektové dokumentace na výše uvedenou akci a nenahrazuje žádné jiné vyjádření k projektové dokumentaci pro územní nebo stavební řízení.

Projektovou dokumentaci se zákresem našich sítí požadujeme předložit k odsouhlasení.

Příloha: Situace 1 x A4

CO: a.a.

Ing. Zdeňka Zachardová
vedoucí zákaznického centra




ŠUMAVSKÉ VODOVODY
A KANALIZACE a.s.
Koldinova 672
339 01 KLATOVY
DIČ: CZ25232100

Koldinova 672
339 01 KLATOVY
tel.: 376 356 222
fax: 376 356 223
e-mail: svk@svak.cz • www.svak.cz

bankovní spojení
Komerční banka, a.s.
č.ú. 115 - 1313520247/0100
Česká spořitelna, a.s.
č.ú. 0821187319/0800

IČ
25232100
DIČ
CZ25232100


Zápis do obchodního rejstříku u Krajského soudu v Plzni, oddíl B, vložka 797.

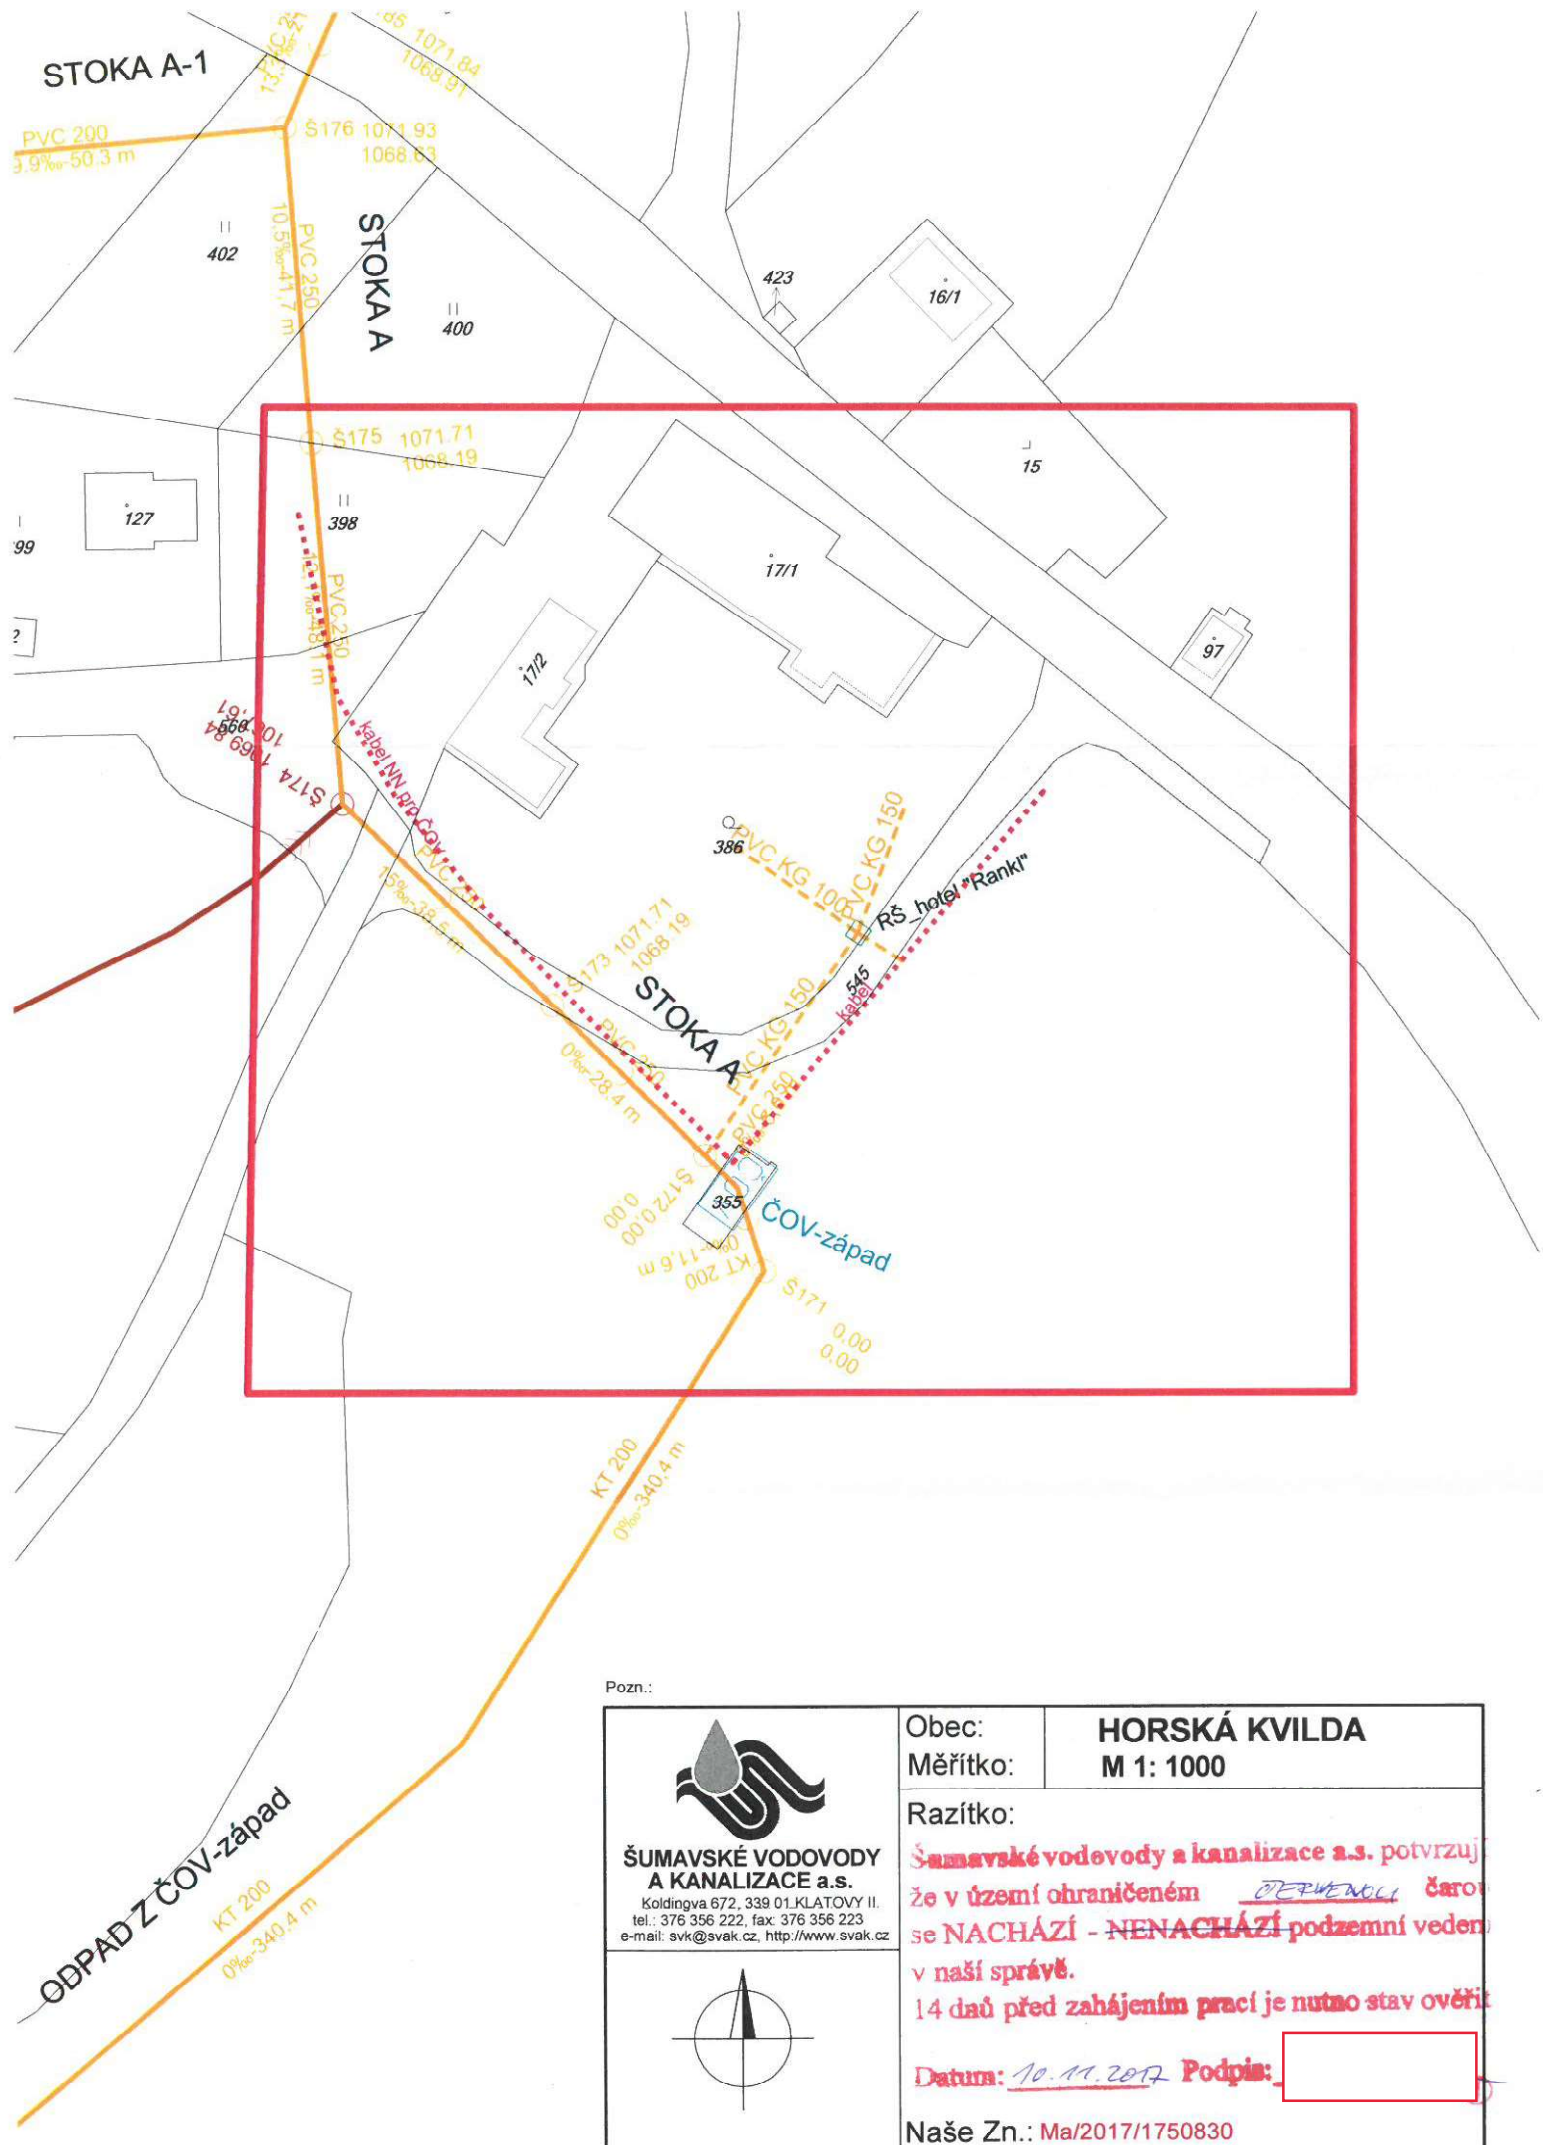

Pozn.:



**ŠUMAVSKÉ VODOVODY
A KANALIZACE a.s.**
Koldingova 672, 339 01 KLATOVY II.
tel.: 376 356 222, fax: 376 356 223
e-mail: svk@svak.cz, http://www.svak.cz

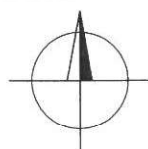

Obec:	HORSKÁ KVILDA
Měřítko:	M 1: 1000
Razítko:	Šumavské vodovody a kanalizace a.s. potvrzují, že v území ohraničeném červenou čarou se NACHÁZÍ - NENACHÁZÍ podzemní vedení v naší správě.
Datum:	10.11.2017 Podpis:
Naše Zn.:	Ma/2017/1750830