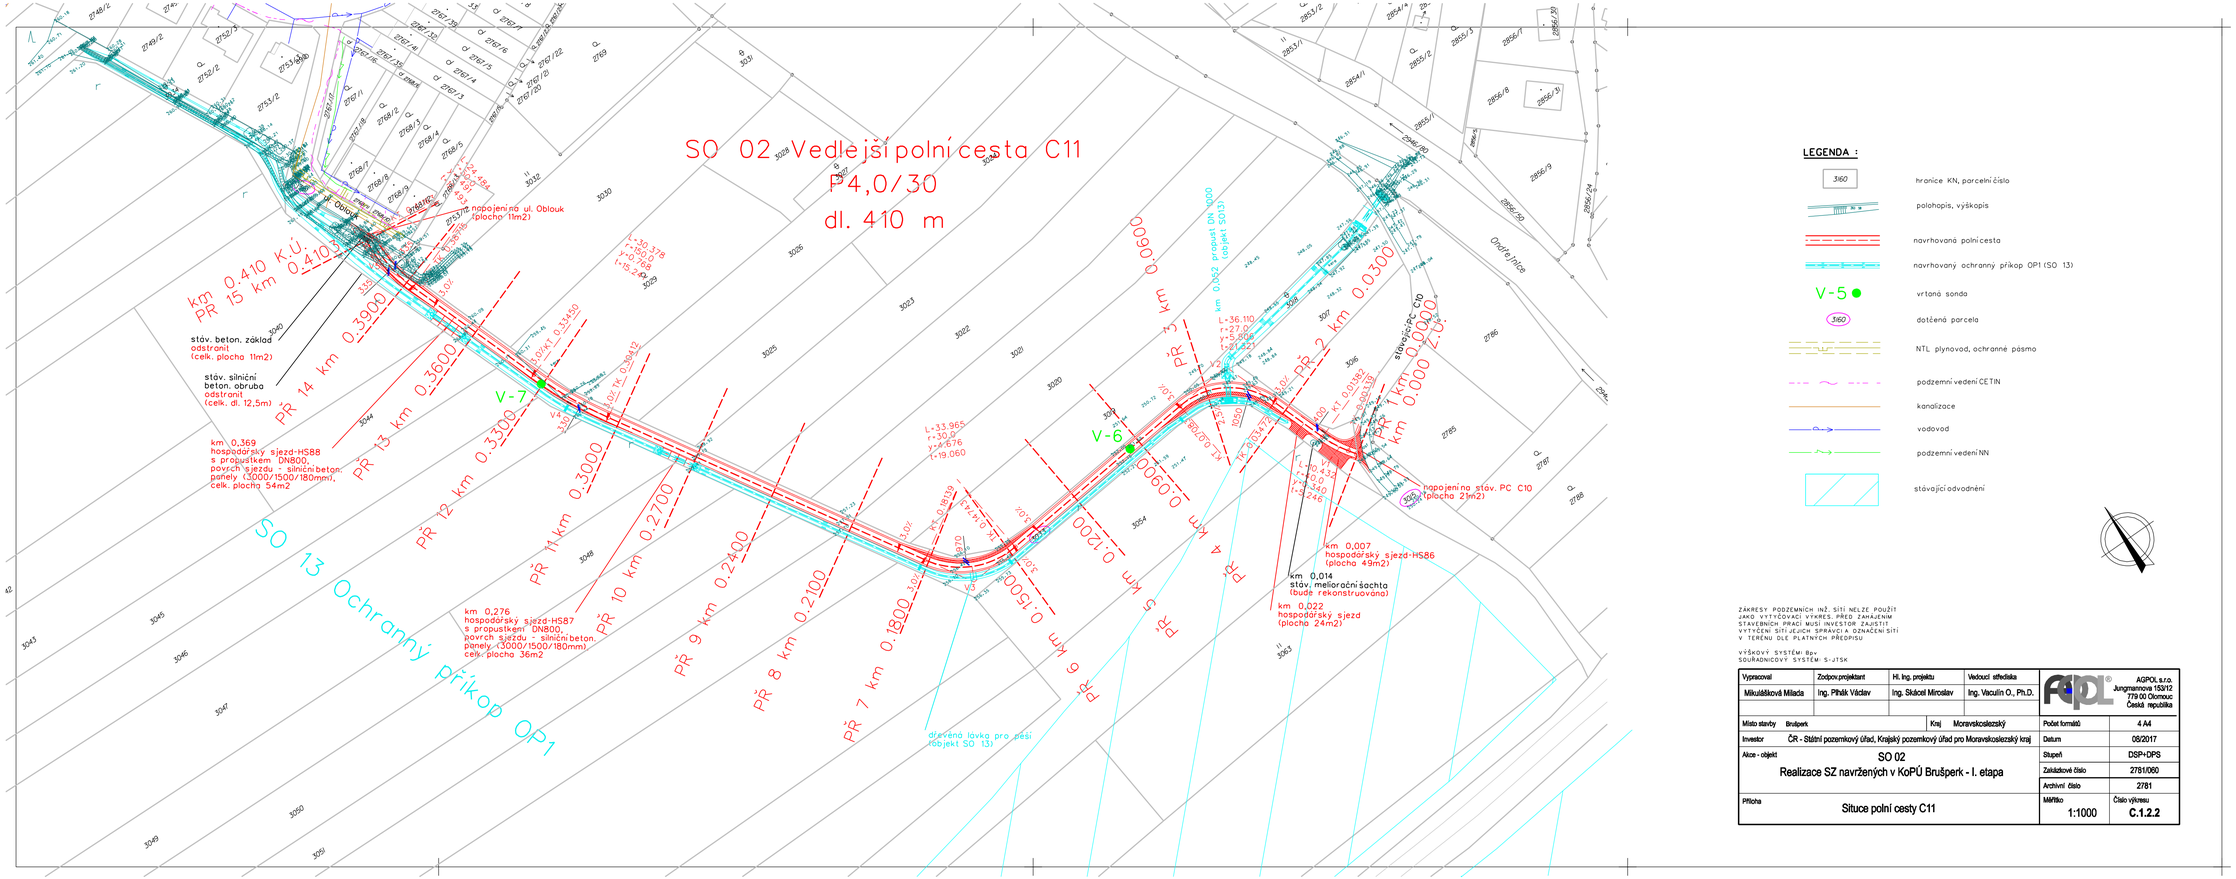

LEGENDA :

- 3160 — hranice KN, parcelní číslo
- polohopis, výškopis
- navrhovaná polní cesta
- navrhovaný ochranný příkop OP1 (SO 13)
- V-5 — vrtaná sonda
- 3160 — dotčená parcela
- NTL plynovod, ochranné pásmo
- podzemní vedení ČETIN
- kanalizace
- vodovod
- podzemní vedení NN
- stávající odvodnění

ZÁKRESY PODZEMNÍCH INŽ. SÍTÍ NELZE POUŽÍT JAKO VYTYČOVACÍ VÝKRES. PŘED ZAHÁJENÍM STAVEBNÍCH PRACÍ MUSÍ INVESTOR ZAJISTIT VYTYČENÍ SÍTÍ JEJICH SPRÁVCI A OZNAČENÍ SÍTÍ V TERÉNU DLE PLATNÝCH PŘEDPISŮ

VÝŠKOVÝ SYSTÉM: Bpv
SOUŘADNICOVÝ SYSTÉM: S-JTSK

Vypracoval	Zodpov. projektant	Hl. ing. projektu	Vedoucí střediska
Mikulášková Milada	Ing. Přibík Václav	Ing. Skácel Miroslav	Ing. Vaculín O., Ph.D.

AGPOL s.r.o.
Jungmannova 153/12
779 00 Olomouc
Česká republika

Místo stavby	Brušperk	Kraj	Moravskoslezský
Investor	ČR - Státní pozemkový úřad, Krajský pozemkový úřad pro Moravskoslezský kraj		
Akce - objekt	SO 02 Realizace SZ navržených v KoPÚ Brušperk - I. etapa		
Příloha	Situace polní cesty C11		

Počet formátů	4 A4
Datum	08/2017
Stupeň	DSP+DPS
Zakázkové číslo	2781/060
Archivní číslo	2781
Měřítko	1:1000
Číslo výkresu	C.1.2.2

PDF byl vytvořen zkušební verzí FinePrint pdfFactory www.fineprint.cz